

UCHWAŁA NR 258/1651/2023
ZARZĄDU POWIATU MIELECKIEGO

z dnia 23 sierpnia 2023 r.

w sprawie przekazania w nieodpłatne użytkowanie lokali znajdujących się w budynku położonym na działce nr 1457/6 przy ul. Skłodowskiej-Curie 8 w Mielcu na rzecz Powiatowego Inspektoratu Weterynarii w Mielcu

Na podstawie art. 32 ust 2 pkt 3 Ustawy z dnia 5 czerwca 1998r. o samorządzie powiatowym (j.t. Dz. U. z 2022r., poz. 1526 z późn. zm.)

Zarząd Powiatu Mieleckiego

uchwała co następuje:

§ 1. Wyraża się zgodę na przekazanie w nieodpłatne użytkowanie na czas nieokreślony lokali usytuowanych na parterze w budynku położonym na działce nr 1457/6 przy ul. Skłodowskiej-Curie 8 w Mielcu oznaczonych na załączniku Nr 1 jako: ½ część pomieszczenia 1.2, ½ część pomieszczenia 1.3 oraz 1/4 część pomieszczenia 1.4a oraz 525/84881 części wspólnych w pomieszczeniu 1.1 (klatka schodowa) o łącznej powierzchni 5,36 m² wraz z 525/84881 częściami w działce nr 1457/6 oraz pomieszczeniami przynależnymi znajdującymi się w przyziemiu (piwnice) o powierzchni 50,63 m² na rzecz Powiatowego Inspektoratu Weterynarii w Mielcu.

§ 2. Wykonanie uchwały powierza się Dyrektorowi Wydziału Funduszy, Inwestycji i Gospodarki Nieruchomościami.

§ 3. Uchwała wchodzi w życie z dniem podjęcia.

1. Przewodniczący Zarządu

Stanisław Loneczak

2. Wicestarosta Powiatu

Andrzej Bryła

3. Członek Zarządu

Andrzej Chrabąszcz

4. Członek Zarządu


Zbigniew Działowski

5. Członek Zarządu

Bogusław Peret

Rzut parteru

skala 1:100

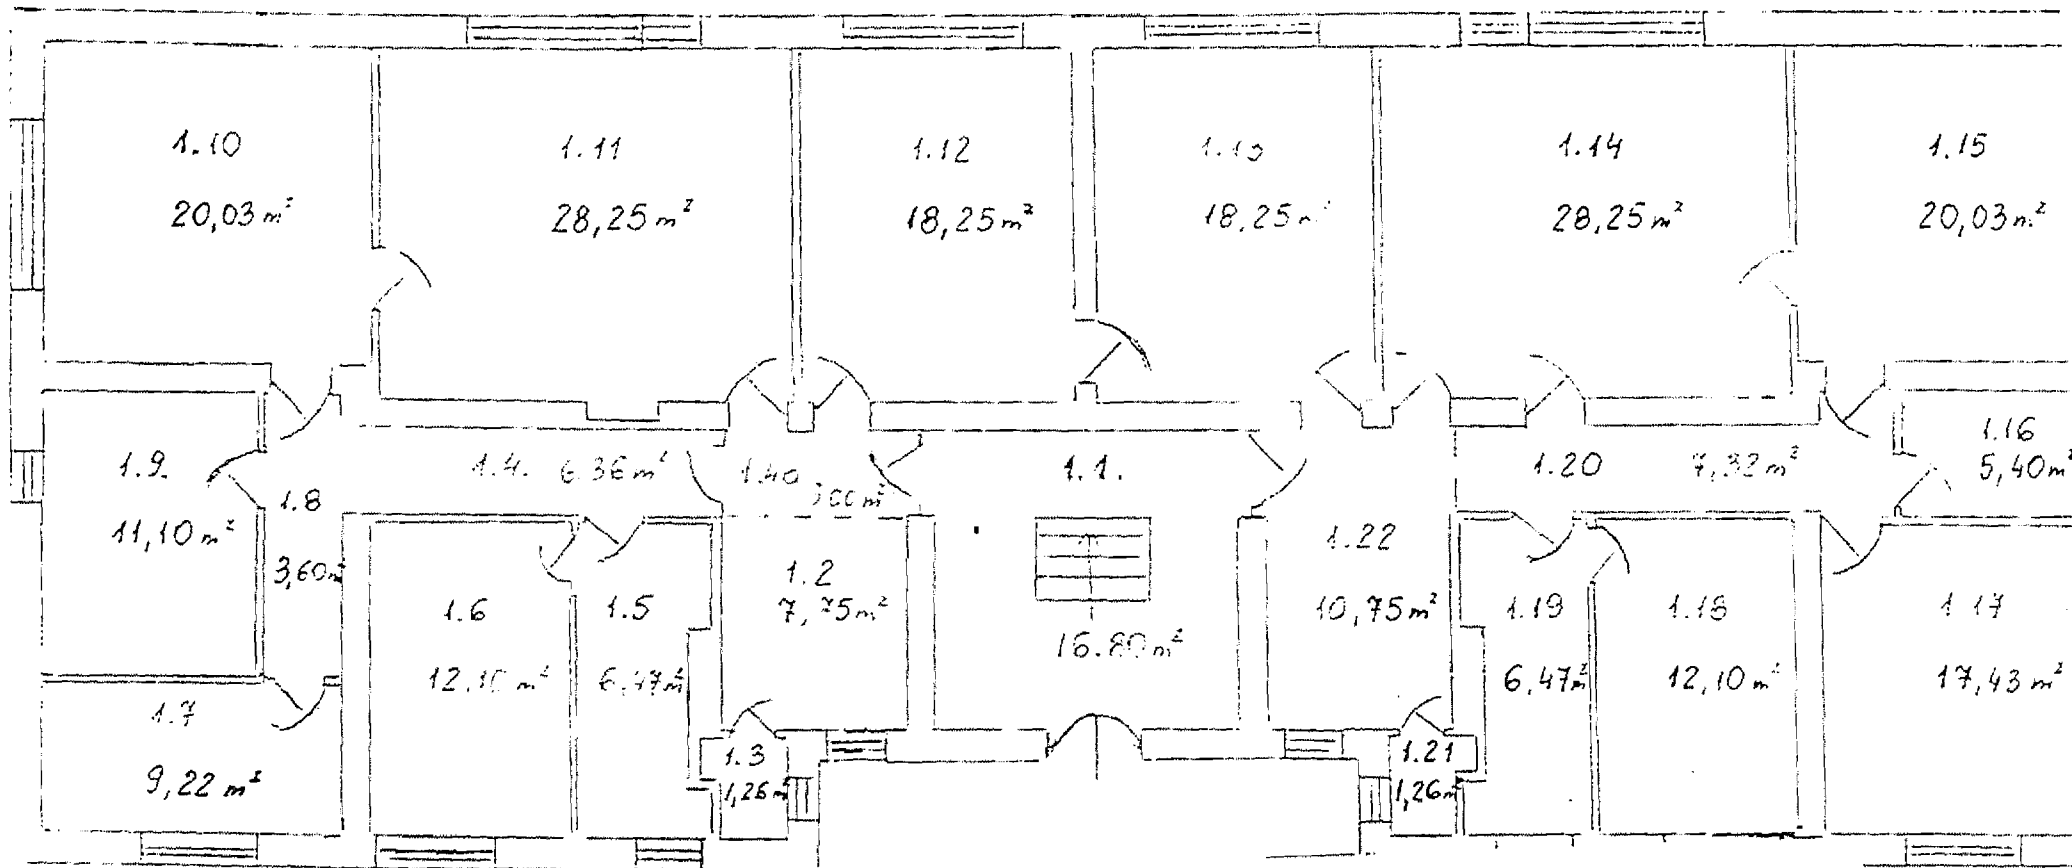

FR