

Uchwała Nr 71/486/2020
Zarządu Powiatu Mieleckiego
z dnia 4 marca 2020 r.

w sprawie wyrażenia zgody dla Multimedia Polska S.A. na wejście w teren działki stanowiącej własność Powiatu Mieleckiego.

Na podstawie art. 32 ust. 2 pkt 3 ustawy z dnia 5 czerwca 1998 roku o samorządzie powiatowym (t.j. Dz.U. z 2019 poz. 511 z późn. zm.)

Zarząd Powiatu Mieleckiego
uchwala, co następuje:

§ 1. Wyraża się zgodę dla Multimedia Polska S.A. z siedzibą: ul. Tadeusza Wendy 7/9, 81-341 Gdynia, na wejście w teren działki nr ewid. 1685/1 położonej w Mielcu - obręb 001 Stare Miasto, stanowiącej własność Powiatu Mieleckiego, w celu budowy rurociągu teletechnicznego metodą wykopu, zgodnie z załącznikiem graficznym.

§ 2. Wykonanie uchwały powierza się Staroście Powiatu Mieleckiego.

§ 3. Uchwała wchodzi w życie z dniem podjęcia.

1. Przewodniczący Zarządu

Stanisław Lonczak.....

2. Wicestarosta

Andrzej Bryła.....

3. Członek Zarządu


Andrzej Chrabąszcz.....

4. Członek Zarządu


Zbigniew Działowski.....

5. Członek Zarządu

Maciej Jemioło.....

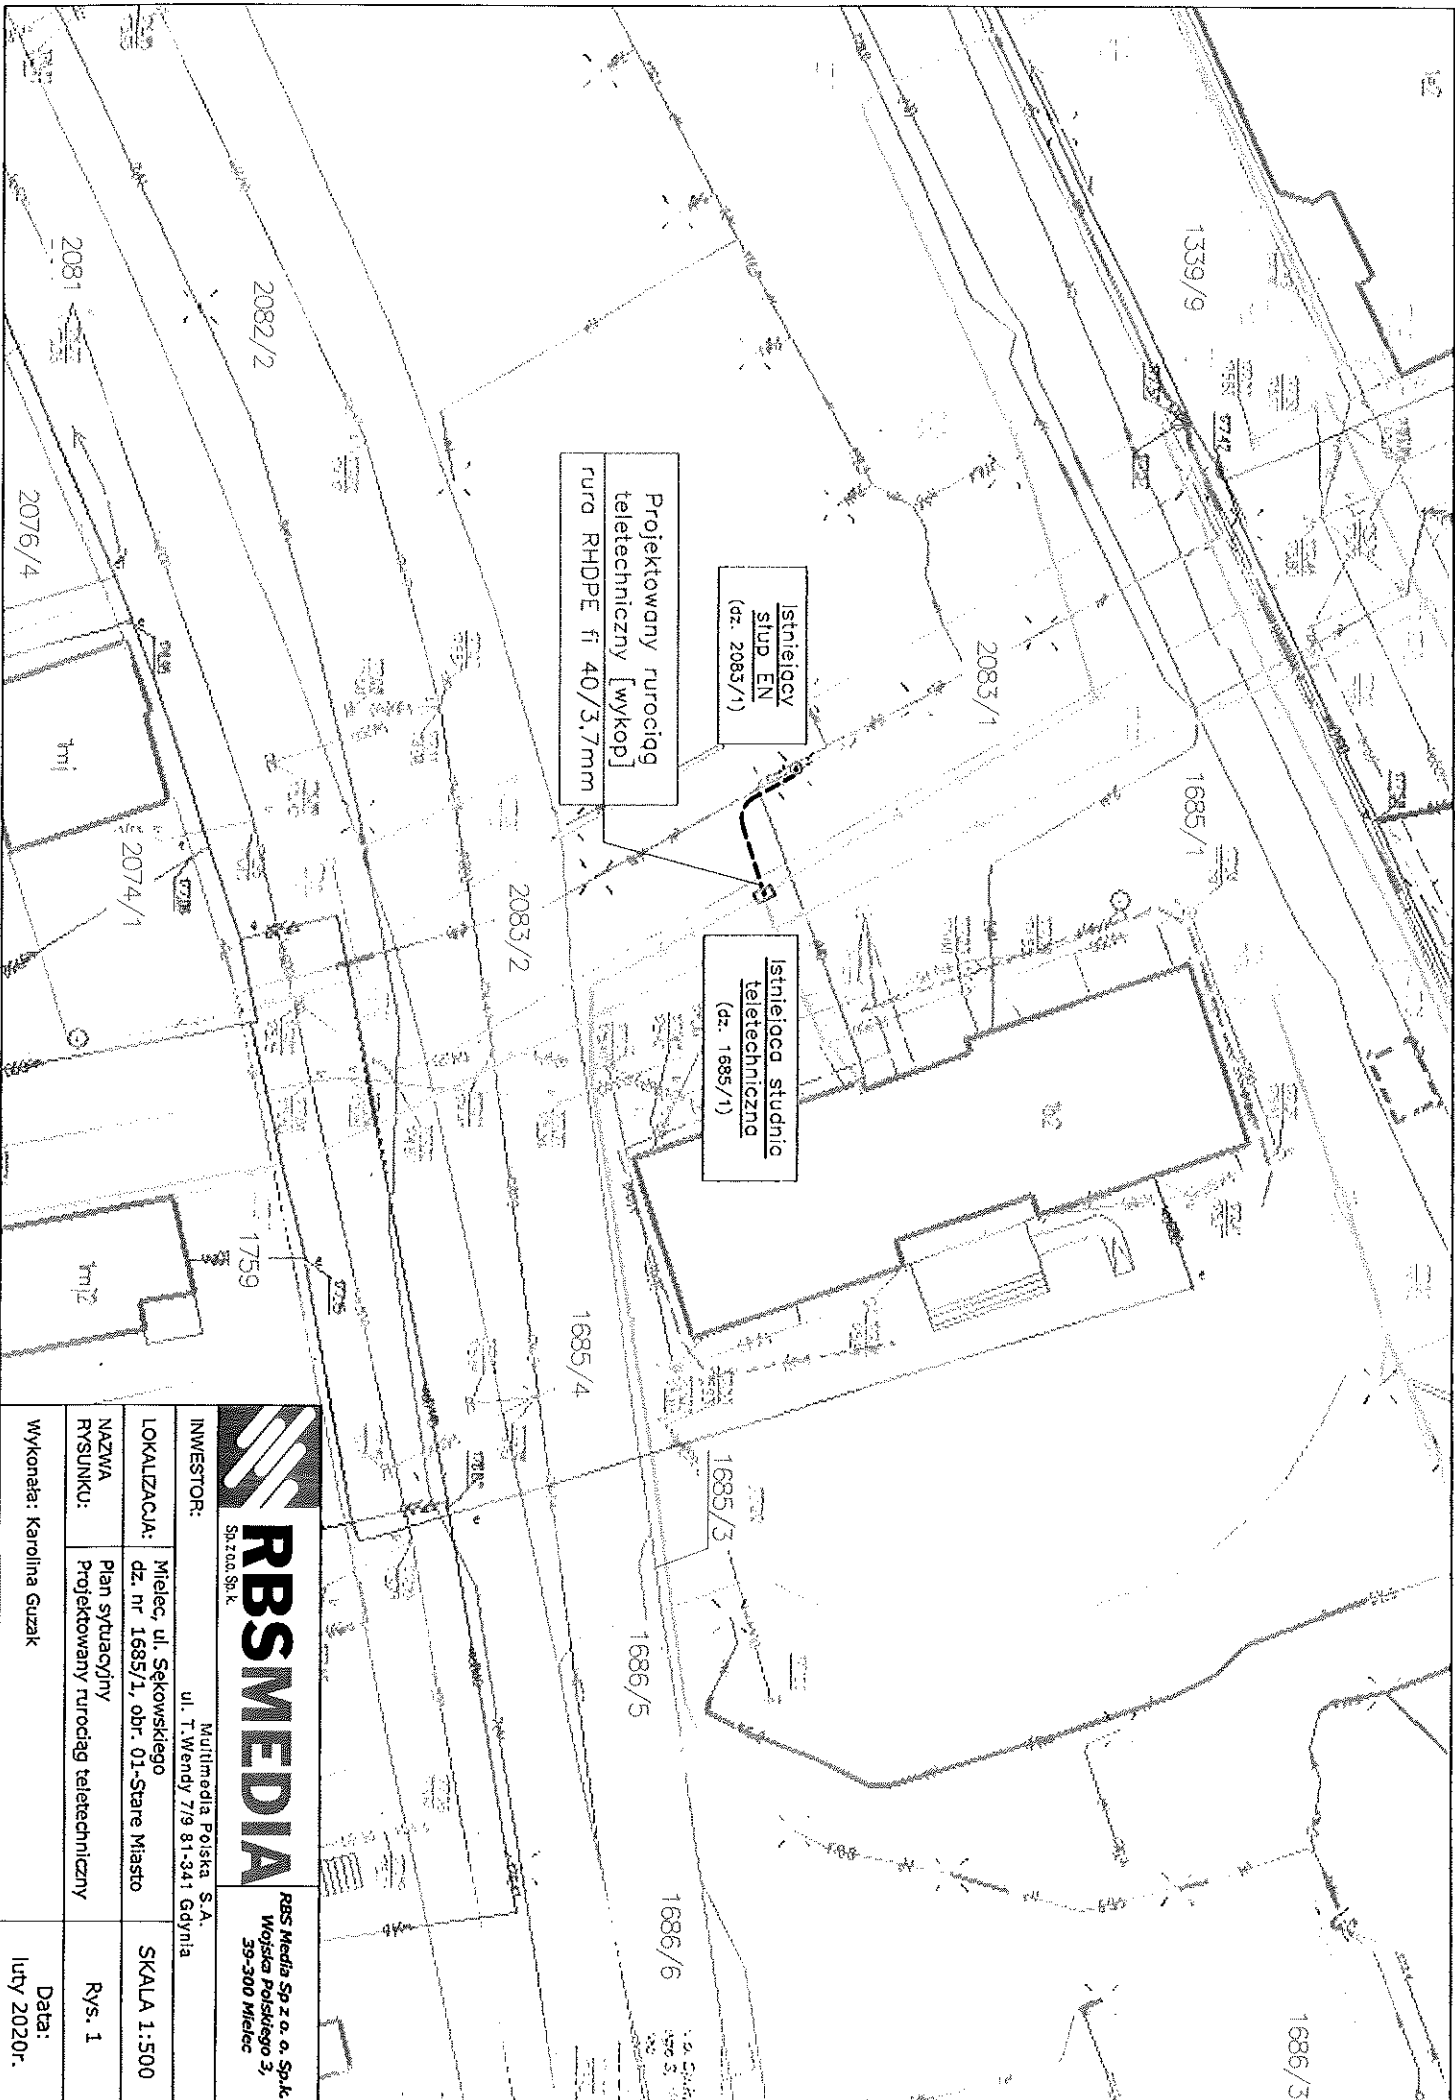

Karolina Guzik

 RBS MEDIA <small>Sp. z o.o. Sp. k</small>		<small>MultiMedia Polska S.A.</small> ul. T. Wendy 7/9 81-341 Gdynia	
INWESTOR: Mielec, ul. Sękowskiego dz. nr 1685/1, obr. 01-Stare Miasto		SKALA 1:500	
LOKALIZACJA:		Rys. 1	
NAZWA RYSUNKU: Plan sytuacyjny Projektowany rurociąg teletechniczny		Data: luty 2020r.	
WYKONAŁ: Karolina Guzik			