


LEGENDA:
SCIANY ISTNIEJĄCE
ZAMUROWANIA
WYBURZENIA

UWAGA:
RYSUNKI NALEŻY ROZPATRYWać JĄCZNIE Z RYSUNKAMI BRANŻOWYMI
WYMIARY ISTNIEJĄCE SPRAWDZIĆ NA BUDOWIE !

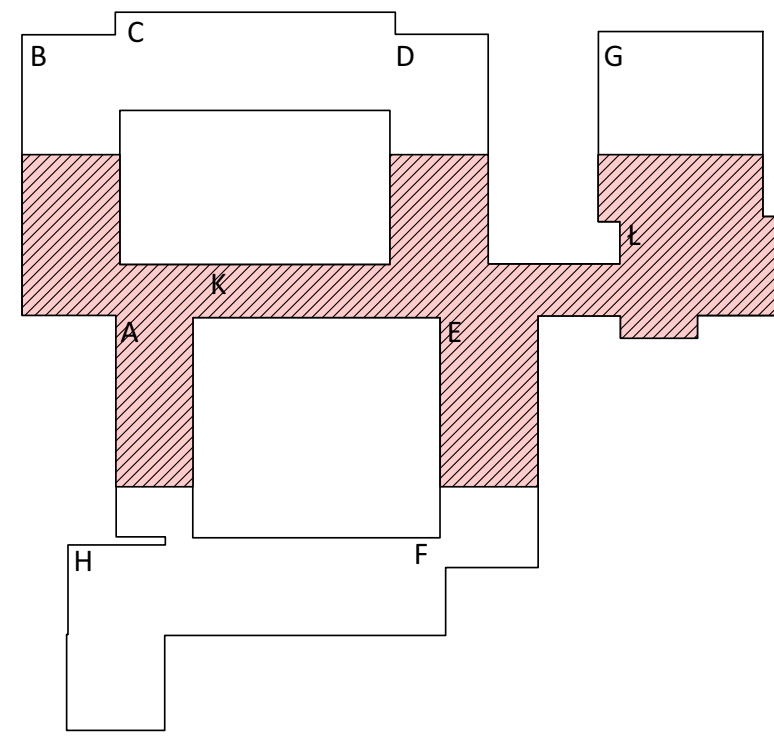

oifforma
ARCHITECTURA

PROJEKTOWA ARCHITECTURA
UL. PIŁSUDSKIEGO 100 - 35-100 BIELSKO
TEL./FAX 075 54 55 440 MOBIL 06706827

złazek: KOMPLEKSOWA TERMOMODERNIZACJA
OBIEKTÓW SZKOLNYCH SPECJALNEGO
OPRACOWANIA SZKOLNO-WYCHOWAWCZEGO
W MIELECU

Projektant: POWIAT MIELECKI
UL. SKOWSKIEGO 28
39-300 MIELEC

Inżynier: MGR INŻ. ARCH. WOJCIECH FRĄCZEK
UPR.BUD. NR EW. 2006/2001

Wykonawca: MGR INŻ. ARCH. TOMASZ BŁONOWSKI
UPR.BUD. SW-34/2007

Skala: 1:100 Data: 2012 Projekt: BUDOWLANI Architekt: RZUT PARTERU CZĘŚĆ 2