

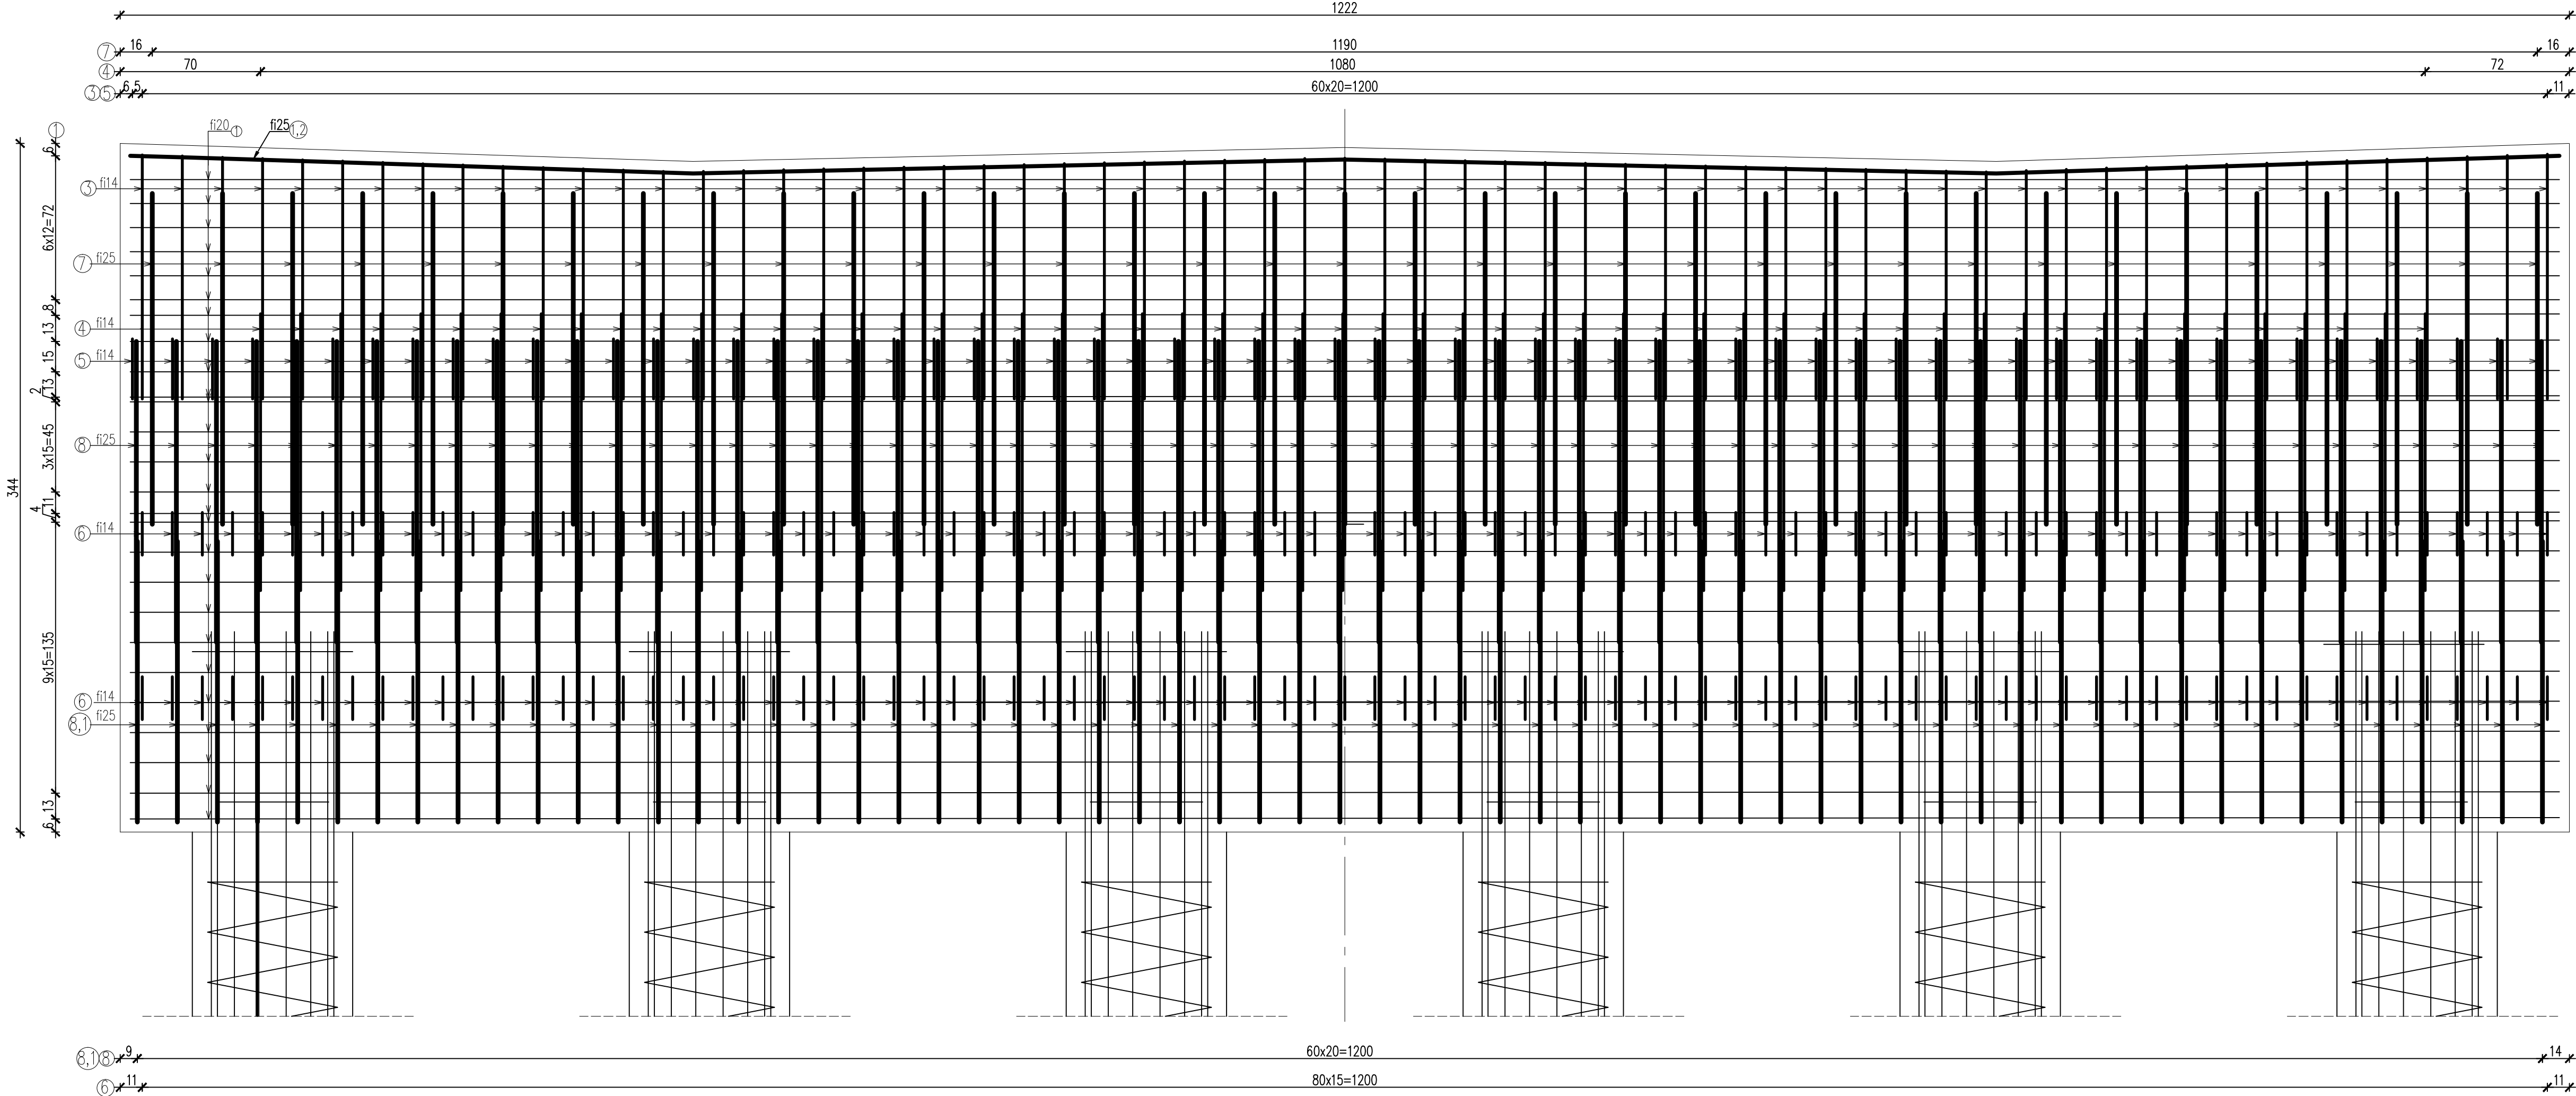


ZBROJENIE PRZYZCÓŁKA OD STRONY RADOMYŚL WIELKIEGO  
SKALA 1:20


WIDOK Z PRZODU B-B  
skala 1:20

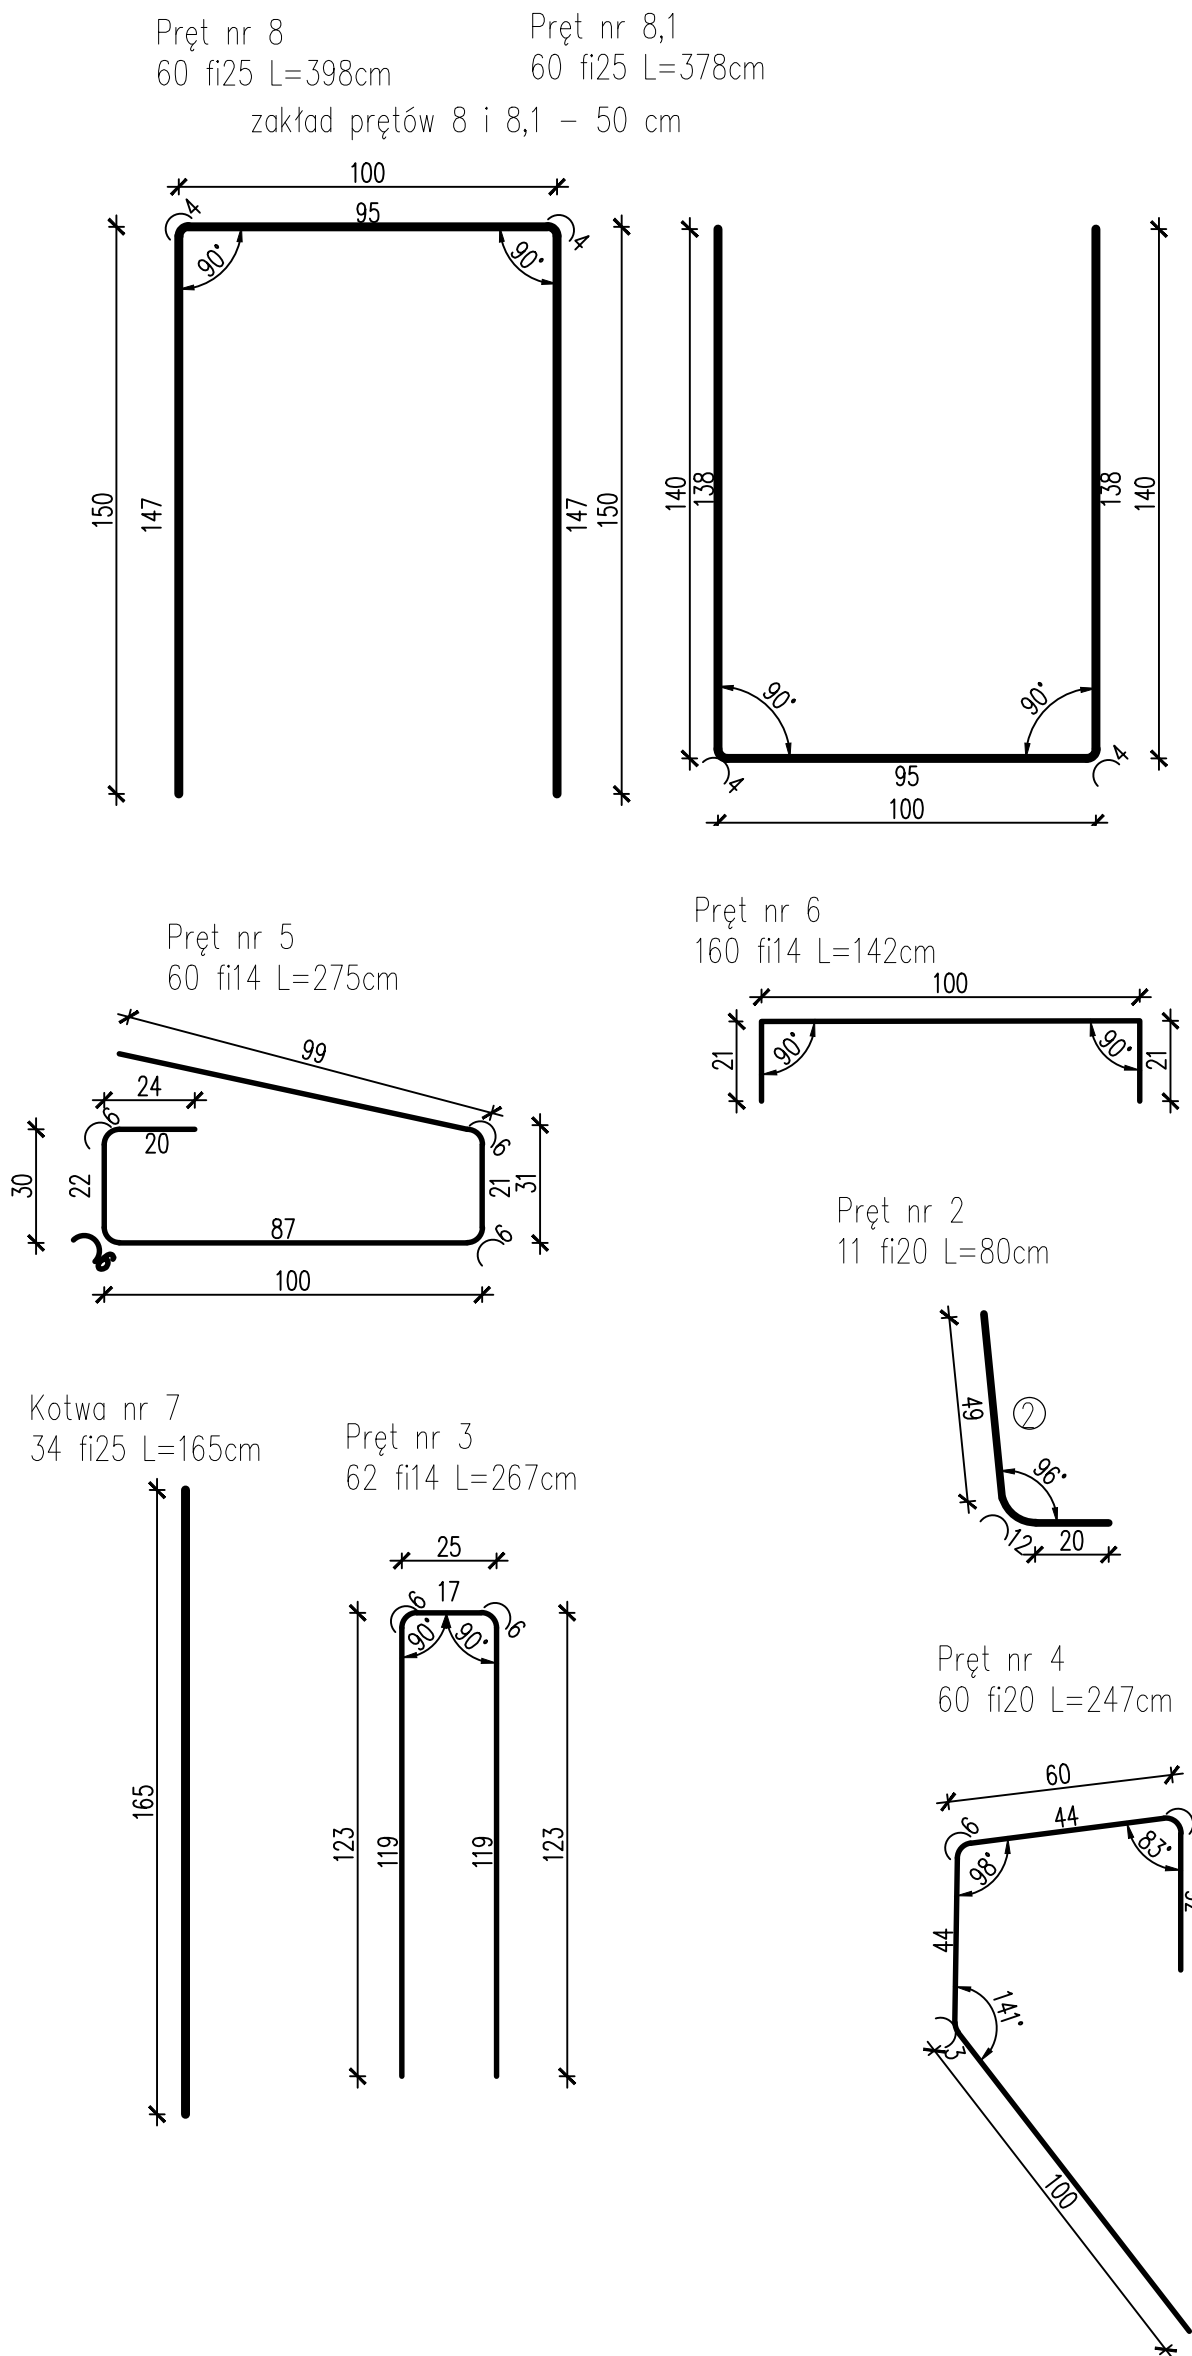

PRZĘKRÓJ POPRZECZNY A-A  
skala 1:20

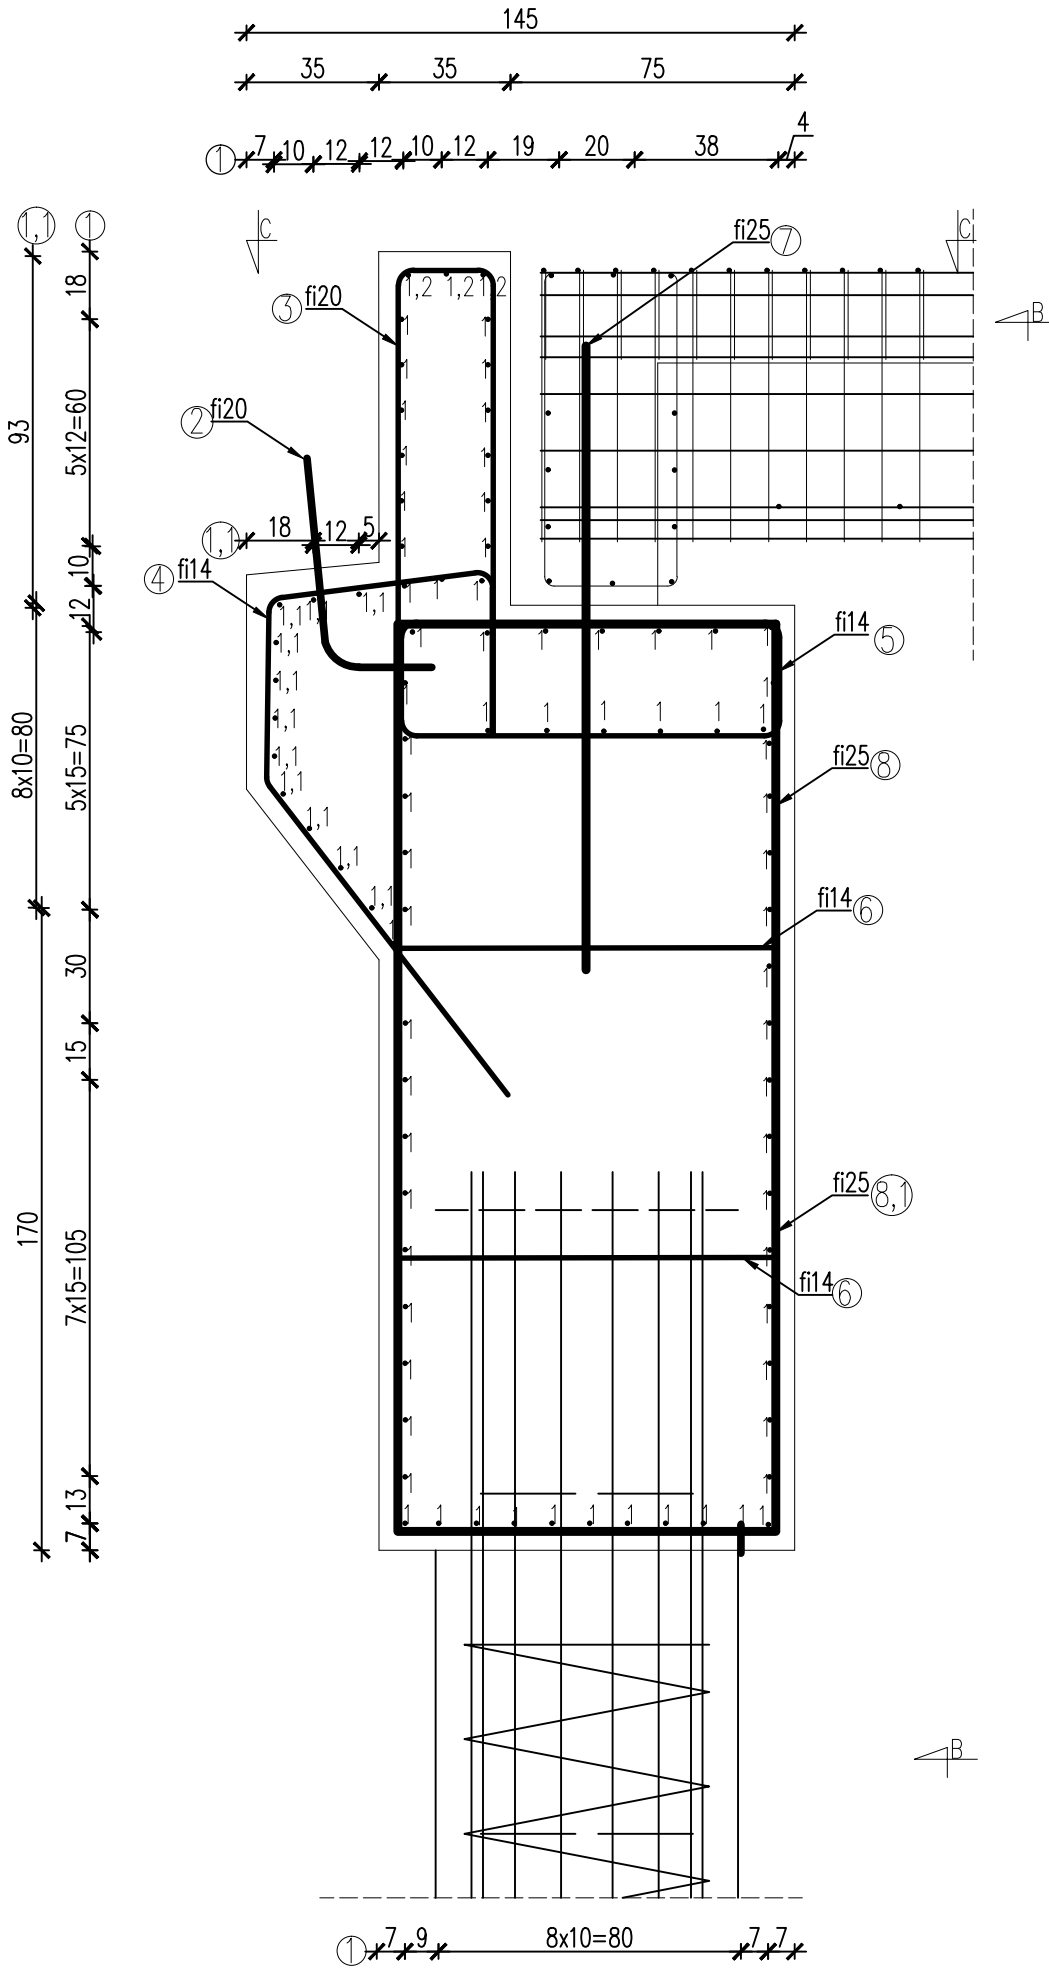

WIDOK Z GÓRY C-C  
skala 1:20

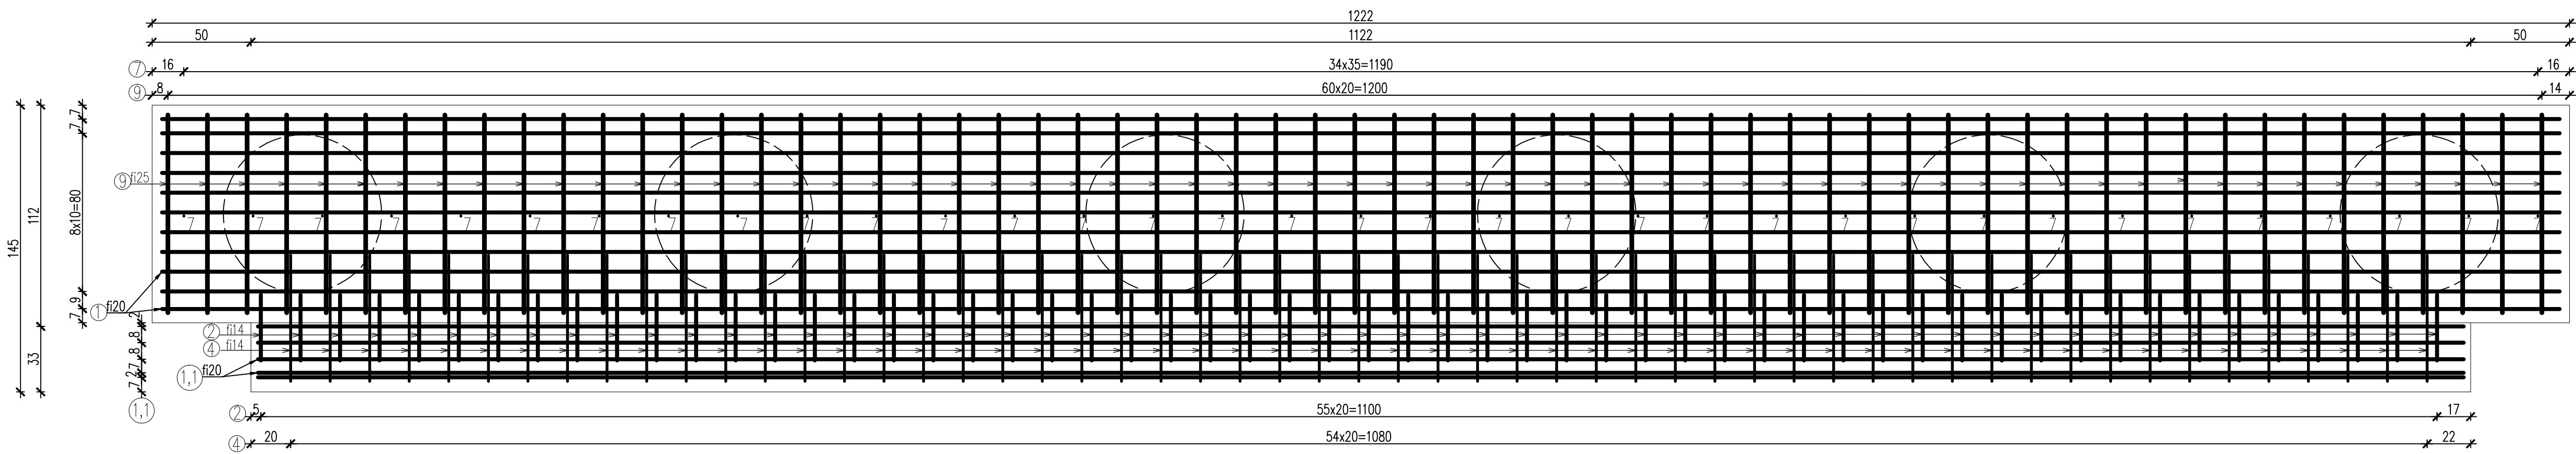


ZESTAWIENIE STALI ZBROJENIOWEJ PŁYTY POMOSTU							
Lp.	Numer pręta	Średnica	Długość jedn.	Ilość	Długość całkowita		
					14	20	25
					A III	A III	A III
		[mm]	[cm]	[szt]	[m]	[m]	[m]
1.	1	20	1212	69	-	836,28	-
2.	1,1	20	1115	11	-	122,65	-
3.	1,2	20	1211	3	-	36,33	-
4.	2	20	80	11	-	8,80	-
5.	3	14	267	62	165,54	-	-
6.	4	20	247	60	-	148,20	-
7.	5	14	275	60	165,00	-	-
8.	6	14	142	160	227,20	-	-
9.	7	25	165	34	-	-	56,10
10.	8	25	398	60	-	-	238,80
11.	8,1	25	378	60	-	-	226,80
Długość razem				[m]	557,74	1152,26	521,70
Masa 1 m				[kg/m]	1,21	2,48	2,480
Masa razem				[kg]	673,75	2857,60	1293,82
Dodatek na odpady				[kg]	94,32	400,06	181,13
Ogółem				[kg]	5501		

ZESTAWIENIE MATERIAŁÓW NA PRZYZCÓŁEK

BETON KLASY C30/37 ; V=42m<sup>3</sup>

STAL ZBROJENIOWA G=5501kg

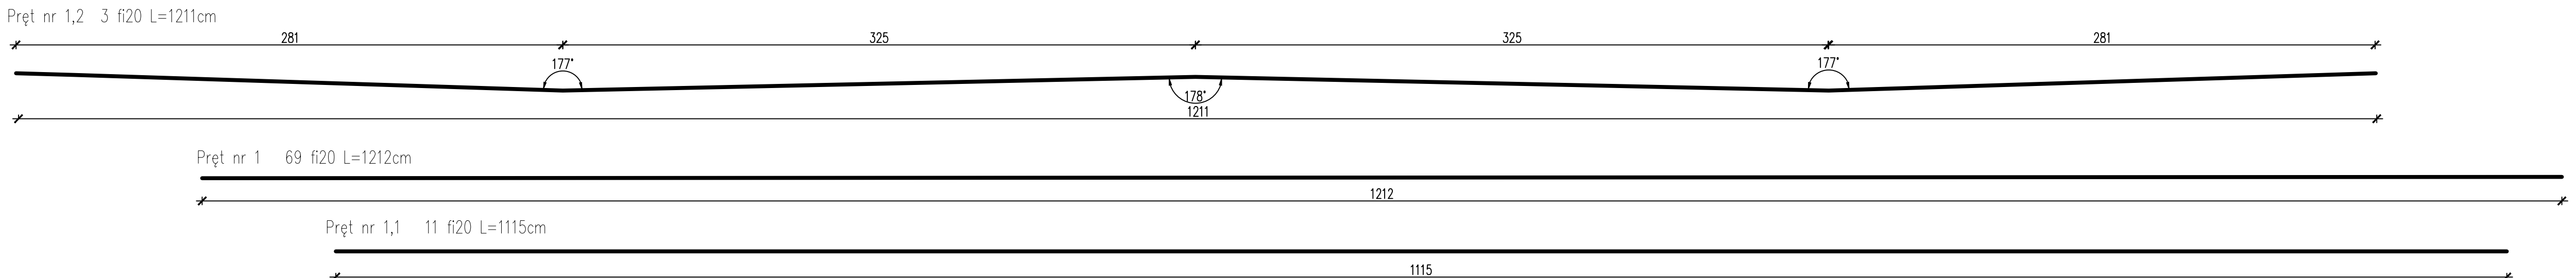

Biuro Projektowe: <b>MK - MOSTY</b>			
Investor: Zak. Adm. i Bud. Radomyśl Wielki		Ulica: ul. 1000-lecia	
Objekt: Budowa drogi publicznej kategorii I, odcinek od skrzyżowania z drogą wojewódzką nr 1000 do skrzyżowania z drogą wojewódzką nr 1000		Opis: Budowa drogi publicznej kategorii I, odcinek od skrzyżowania z drogą wojewódzką nr 1000 do skrzyżowania z drogą wojewódzką nr 1000	
Projektant: Zak. Adm. i Bud. Radomyśl Wielki		Rysownik: Zak. Adm. i Bud. Radomyśl Wielki	
Pracownia projektowa: MK-MOSTY		Skala: 1:20	
Data: 2020/07		Nr rys.: 8	