

SYTUACJA

PRZYCHODNIA ZDROWIA NZOZ NR 5 W MIELCU

SKALA 1:500
DZIAŁKA NR EWIDENCYJNY: 907 / 5 OBRĘB 001 - MIELEC STARE MIASTO
POŁOŻONA W MIEJSCOWOŚCI MIELEC PRZY UL. TAŃSKIEGO

LEGENDA :

Budynki istniejące

A B C D E F G H Linie rozgraniczające teren inwestycji

Budynek objęty przebudową

Ilość kondygnacji

Istniejący zjazd z drogi publicznej powiatowej położonej na działce nr ewid. 907 / 5


Istniejące wejście główne

Istniejące wejście do windy dla osób niepełnosprawnych

Istniejące wejście gospodarcze

ISTNIEJĄCE UZBROJENIE TERENU :

Istniejący HYDRANT DN80 w odległości 49m od budynku

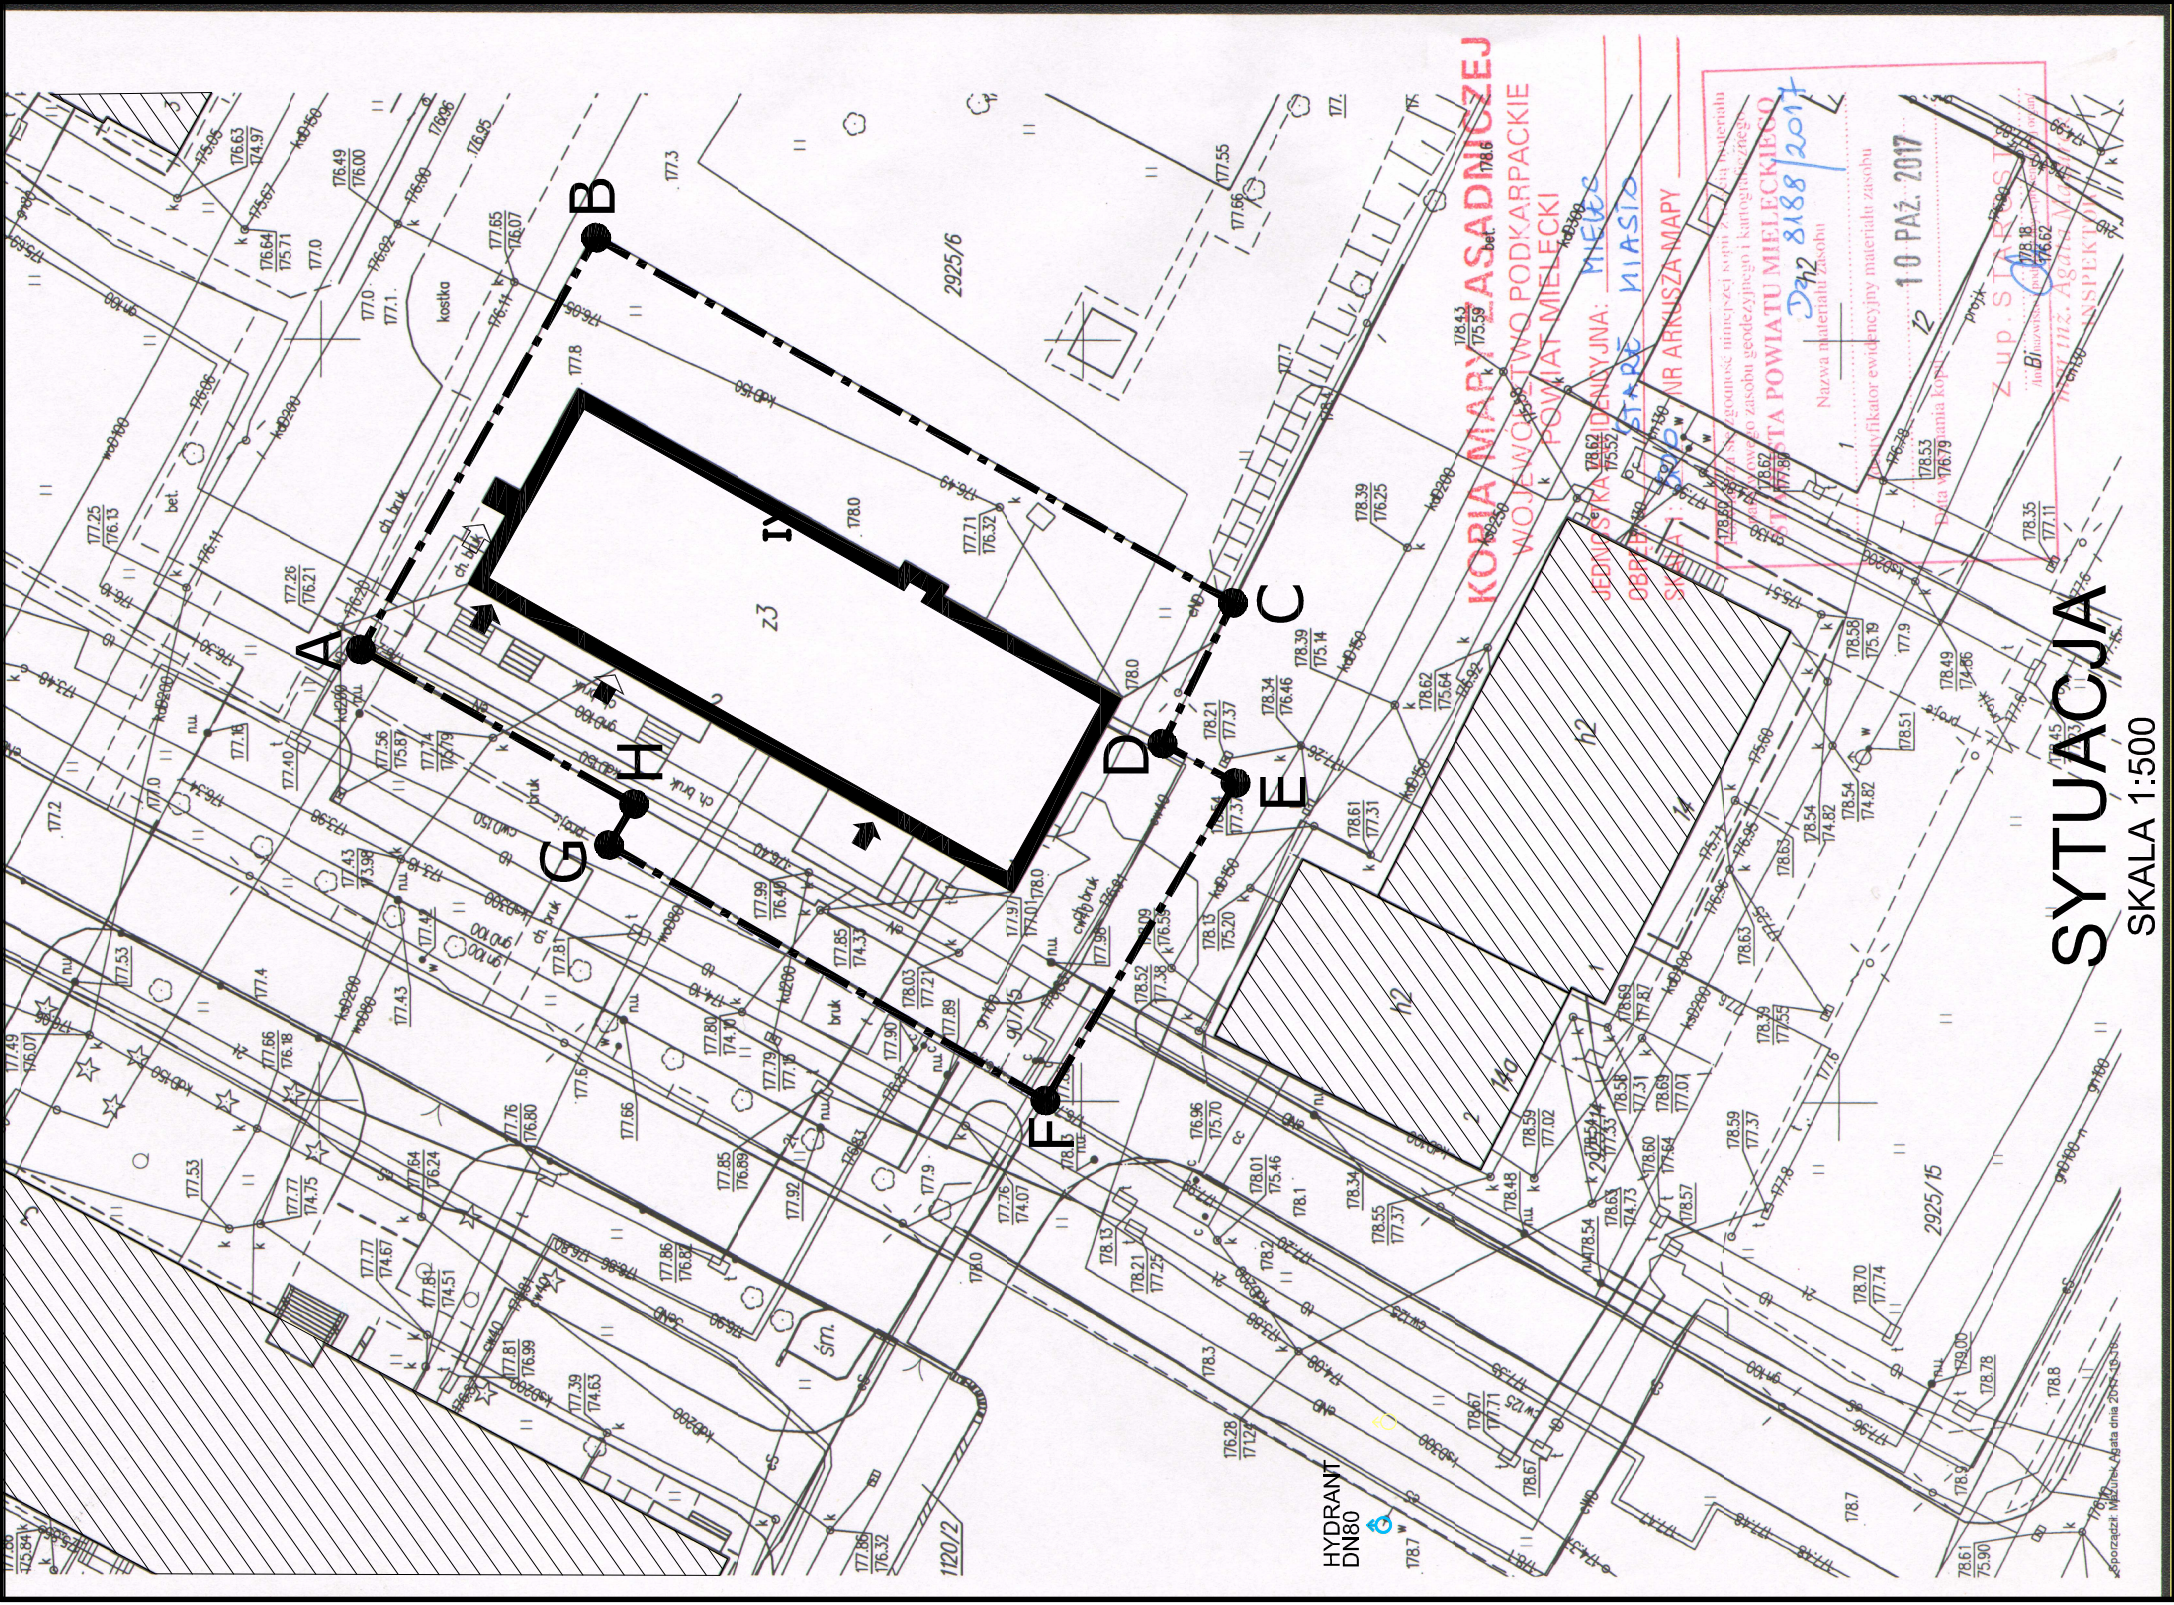

SYTUACJA

SKALA 1:500

TEMAT	PRZEBUDOWA PRZYCHODNI NR 5 W MIELCU W ZAKRESIE DOSTOSOWANIA DLA OSÓB NIEPEŁNOSPRAWNYCH				
	PRZEBUDOWY POMIESZCZEŃ HIGIENICZNO-SANITARNYCH, DOSTOSOWANIE DO AKTUALNYCH PRZEPISÓW PRZECIWPÓŻAROWYCH, REMONTU POMIESZCZEŃ I KORYTARZY				
ADRES	PRZYCHODNIA NR 5 W MIELCU, UL. TAŃSKIEGO 2, DZIAŁKA O NR EMD. NR 907 / 5 OBRĘB 001 STARE MIASTO POŁOŻONA W MIEJSCOWOŚCI MIELEC, GMINA MIELEC, POWIAT MIELECKI				
INWESTOR	POWIAT MIELECKI, UL. WYSPIAŃSKIEGO 6, 39-300 MIELEC				
NAZWA RYSUNKU	SYTUACJA				
FAZA-ARCHITEKTURA	PROJEKT ARCHITEKTONICZNO – BUDOWLANY				
PROJEKTANT	MGR INŻ. ARCH. IGOR BABELSKI	PODPIS			
	uprawniony do projektowania w specjalności architektonicznej bez ograniczeń upr. nr: Rz/A-09/04				
SPRAWDZIŁ	MGR INŻ. ARCH. IWONA MATLINGIEWICZ	PODPIS			
	uprawniony do projektowania w specjalności architektonicznej bez ograniczeń upr. nr: A58/89				
DATA	LISTOPAD 2017	SKALA	1:500	NR RYS.	1