

WYKAZ POMIESZCZEŃ

Nr	Nazwa Pomieszczenia	Rodzaj Posadzki	Pow.
0.0	Wiatrołap	Pyłki gresowe	3.44m2
0.1	Korytarz	Pyłki gresowe	32.05m2
0.2	Klatka schodowa	Pyłki gresowe	16.30m2
0.3	Gabinet lekarski	Pyłki gresowe	19.11m2
0.4	Gabinet lekarski	Wykładzina PVC	12.60m2
0.5	Pomieszczenie gospodarcze	Pyłki gresowe	3.70m2
0.6	Korytarz	Pyłki gresowe	2.80m2
0.7	Gabinet lekarski	Wykładzina PVC	19.30m2
0.8	Poczekalnia	Pyłki gresowe	14.25m2
0.9	Recepcja	Pyłki gresowe	19.99m2
0.10	Korytarz	Pyłki gresowe	9.50m2
0.11	Gabinet zabiegowy	Wykładzina PVC	15.58m2
0.12	WC	Pyłki gresowe	3.20m2
0.13	WC personelu	Pyłki gresowe	3.27m2
0.14	Gabinet lekarski	Wykładzina PVC	16.90m2
0.15	Korytarz	Pyłki gresowe	7.80m2
0.16	Gabinet lekarski	Wykładzina PVC	13.24m2
0.17	WC	Pyłki gresowe	2.09m2
0.18	WC niepełnosprawnych	Pyłki gresowe	8.80m2
0.19	Gabinet lekarski	Wykładzina PVC	12.64m2
0.20	Gabinet lekarski	Wykładzina PVC	11.71m2
0.21	Recepcja	Pyłki gresowe	12.30m2
0.22	Pomieszczenie gospodarcze	Pyłki gresowe	11.37m2
0.23	Pomieszczenie gospodarcze	Pyłki gresowe	1.27m2
0.24	Pomieszczenie gospodarcze	Pyłki gresowe	1.03m2
0.25	Pomieszczenie sanitarne	Pyłki gresowe	10.43m2
0.26	Gabinet lekarski	Wykładzina PVC	11.29m2
0.27	Wiatrołap	Pyłki gresowe	5.47m2
0.28	Korytarz / klatka schodowa	Pyłki gresowe	34.75m2
0.29	Gabinet lekarski	Wykładzina PVC	12.60m2
0.30	Gabinet lekarski	Wykładzina PVC	18.90m2
0.31	Gabinet zabiegowy	Wykładzina PVC	20.77m2
0.32	Gabinet lekarski	Wykładzina PVC	11.52m2
0.33	Gabinet lekarski	Wykładzina PVC	19.31m2
0.34	Gabinet lekarski	Wykładzina PVC	11.93m2
0.35	Korytarz / poczekalnia	Pyłki gresowe	80.33m2
Razem			492.30m2

RYSUNEK ROZPATRYWAĆ Z RYSUNKAMI BRANŻOWYMI I OPISEM

TEMAT	PRZEBUDOWA PRZYCHODNI NR 5 W MIECIE W ZAKRESIE DOSTOSOWANIA DLA OSÓB NIEPEŁNOSPRAWNYCH PRZEBUDOWY POMIESZCZENIA HIGIENIZACJO-SANITARNEGO, DOSTOSOWANIE DO AKTUALNYCH PRZEPISÓW PRZEMPOŻAROWYCH, REMONTU POMIESZCZEŃ I KORYTARZY
ADRES	PRZYCHODNIA NR 5 W MIECIE, UL. TĄSKIEGO 2, DZIAŁKA O NR EMD. NR 907 / 5 OBRĘB 001 STARE MIASTO POŁOŻONA W MIEJSCOWOŚCI MIELEC, GMINA MIELEC, POWIAT MIELECKI
INWESTOR	POWIAT MIELECKI, UL. WYSPIAŃSKIEGO 6, 39-300 MIELEC
NAZWA RYSUNKU	RZUT PARTERU, DETAL "A", DETAL "B"
FAZA-ARCHITECTURA	PROJEKT ARCHITEKTONICZNO - WYKONAWCZY
PROJEKTANT	MGR INŻ. ARCH. IGOR BABELSKI uprawniony do projektowania w specjalności architektonicznej bez ograniczeń upr. nr. R2/A-09/04
SPRAWDZIL	MGR INŻ. ARCH. IWONA MATUNGIEWICZ uprawniony do projektowania w specjalności architektonicznej bez ograniczeń upr. nr. A58/89
DATA	LISTOPAD 2017
SKALA	1:100, 1:50
NR RYS.	3

LEGENDA:

PROJEKTOWANA ŚCIANA DZIAŁOWA W KONSTRUKCJI ALUMINIOWO SZKLANEJ GR. 12cm

PROJEKTOWANA ŚCIANA DZIAŁOWA BETON KOMÓRKOWY GR. 10cm

SCIANY

PROJEKTOWANA ŚCIANA DZIAŁOWA LAMINATOWA GR. 3cm H=200CM

SCIANY DO ZAMUROWANIA

PROJEKTOWANA ŚCIANA DZIAŁOWA GIPS-KARTON, STYROPIAN GR. 7cm

SCIANY DO WYBURZENIA

PORĘCZ ISTNIEJĄCA DO DEMONTAŻU

PORĘCZ PROJEKTOWANA

ISTNIEJĄCY GRZEJNIK DO USUNIĘCIA

W GŁĘB SCIANY DO WNEKI

ISTNIEJĄCY SCHODZŁAZ DO PRZEWÓZU OSÓB NIEPEŁNOSPRAWNYCH DO DEMONTAŻU

DRZWI PROJEKTOWANE



DRZWI DO WYBURZENIA

DRZWI O ODP. OGN. EI30

UWAGA:

KOLOREM CZERWONYM ZAZNACZONO ELEMENTY ZABEZPIECZENIA PPOŻ.

KOLOREM NIEBIESKIM ZAZNACZONO ELEMENTY DO WYKUCIA, USUNIĘCIA I WYBURZENIA

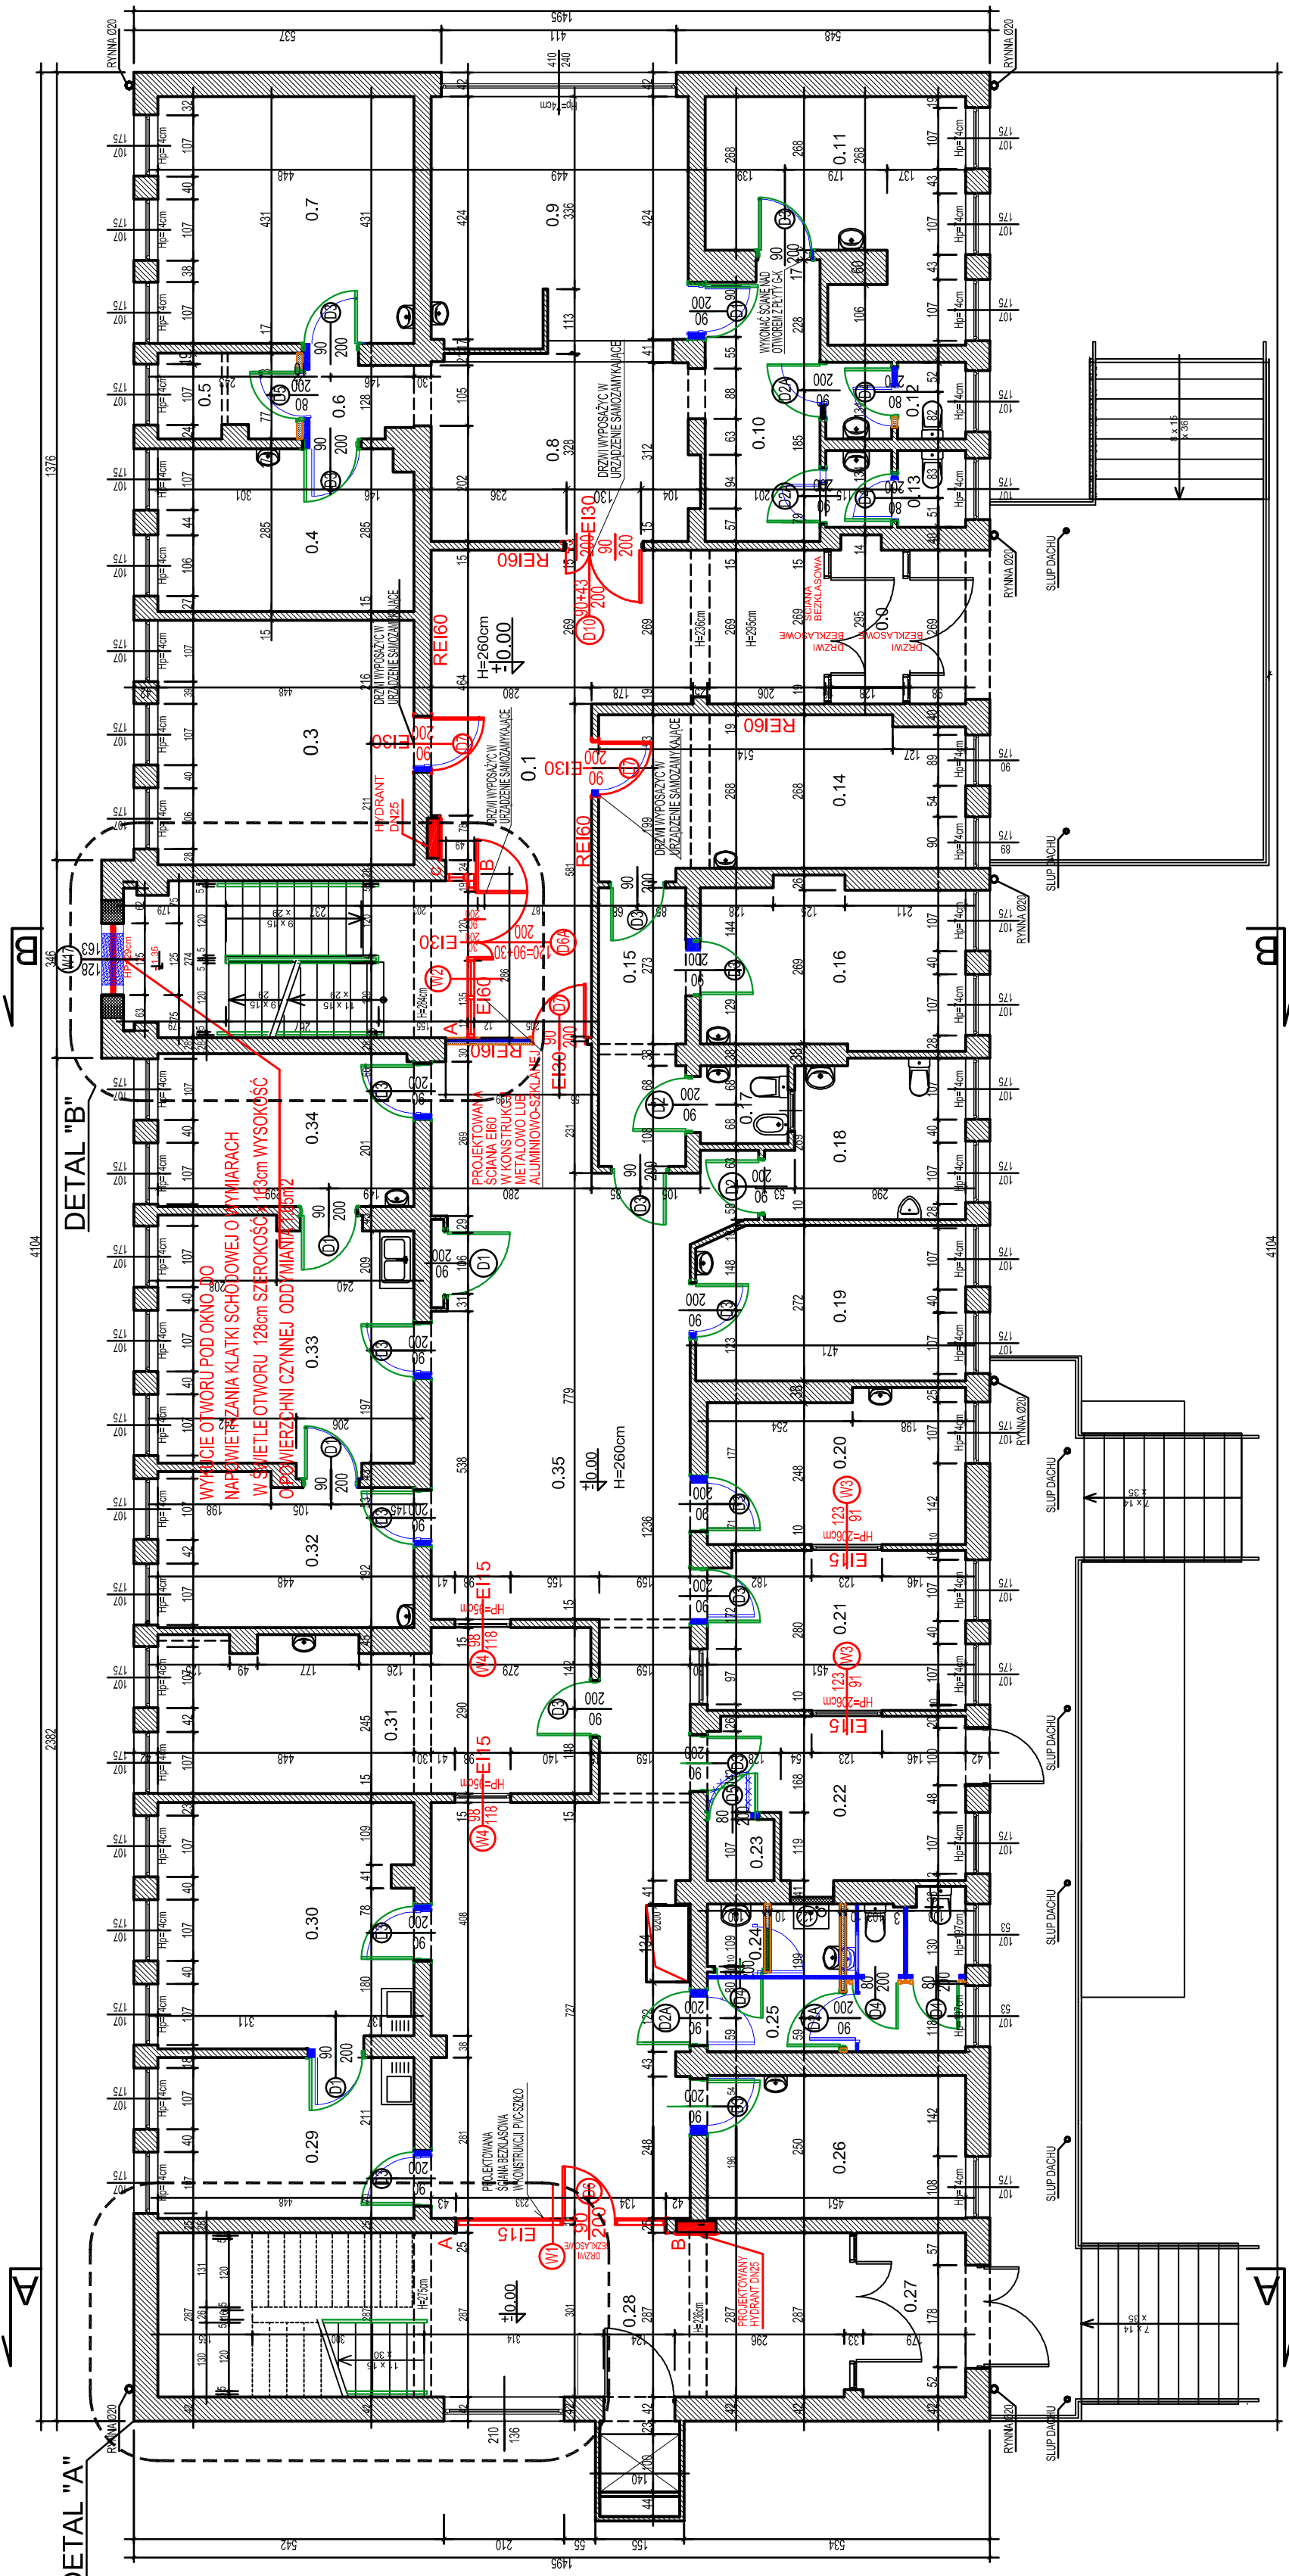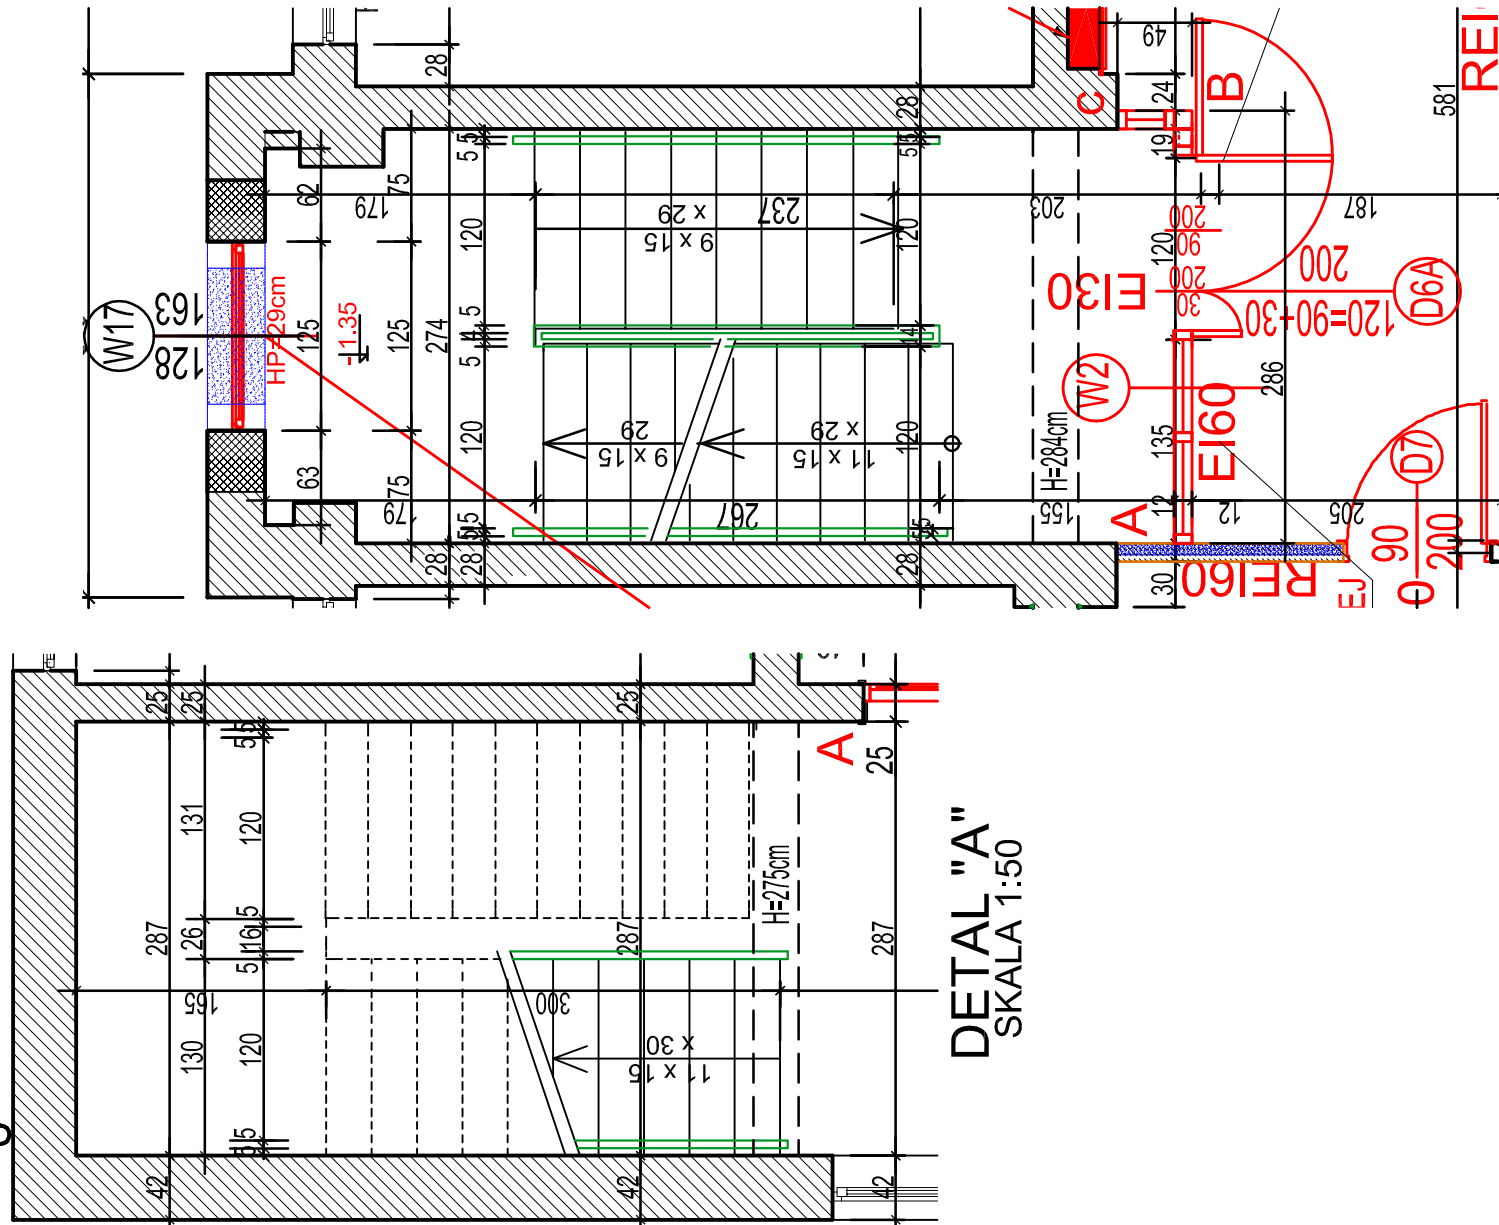

RZUT PARTERU
SKALA 1:100