

MAPA DO CELÓW PROJEKTOWYCH
ARK. NR 1

Skala: 1:1000

sekcje:


7.128.24.12.4, 7.128.24.17.2, 7.128.24.18.1, 7.128.24.18.3,
7.128.24.23.1, 7.128.24.23.3, 7.127.24.03.1, 7.127.24.03.4,
7.127.24.08.2

Gmina: 181107_5 Gmina Przecław
Obręb: 0065 Łączki Brzeskie
Działka nr: 2469, 2468/2, 2468/1, 2467, 2466,
Układy odniesienia:
• poziomy - „2000”
• wysokościowy - „EVRF 2007”

Granice wykazane na mapie do celów projektowych przyjęto według stanu ujawnionego w operacie ewidencji gruntów dla danego obszaru i odpowiadają stanowi na gruncie.
Charakter projektowanej inwestycji budowlanej nie wpływa na sposób zagospodarowania gruntów objętych mapą do celów projektowych.
Na danym obszarze mapa zasadnicza po dokonaniu pomiaru aktualizacyjnego odpowiada standardom pod względem aktualności i kompletności.
Granice działek ewidencyjnych stanowiące pas drogi powiatowej nr 1 183R Łączki Brzeskie Nagoszyn 0+000 – 3+619 spełniają wymogi standardów

Miejsce dnia: 04.2019r.
Wykonano na podstawie licencji: GO.6642.1.1196.2019_1811_K05

ORIENTACJA

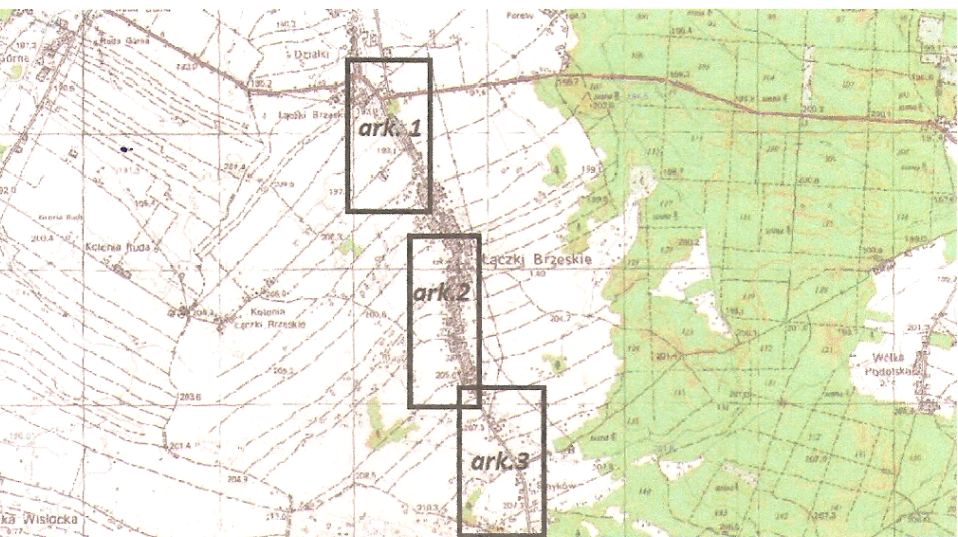

Sporządził:

R-Geo mgr inż. Michał Rybak
39-300 Mielec, ul. Wybickiego 7A
tel. 734 878 055
NIP: 8172441136 REGON: 181119261

mgr inż. Michał Rybak
GEODETA I KLASY
Nr 22477

LEGENDA STANU PROJEKTOWANEGO	
	JEZDNI, ZJAZD: PUBLICZNY / INDYWIDUALNY - beton asfaltowy
	CHODNIK - kostka brukowa betonowa grub.8cm
	ZJAZD INDYWIDUALNY - kostka brukowa betonowa grub.8cm
	ZJAZD INDYWIDUALNY - kruszywo łamane
	POBOCZCE ULEPSZONE - kruszywo łamane
	WYKOP
	NASYP
	UMOCNIENIE DŃA ROWU wg KPED 01.04
	UMOCNIENIE SKARP ROWU PREFABRYKATAMI AZUROWYMI "MEBA" 60x40x8cm
	UMOCNIENIE DŃA ROWU wg KPED 01.13
	przekładnik z rur PCV ø200mm
	studzienka ściekowa z kręgów betonowych ø500mm i wpustem krawężnikowym
	rów kryty z rur PP ø400mm
	studnia rewizyjna z kręgów betonowych ø1000mm i ø1500mm

KADRO
PRACOWNIA PROJEKTOWA DROGOWNICTWA
39-300 Mielec, ul. Kard. Wyszyńskiego 6B/7
tel. (0-17) 717-33-29 fax (017) 717-35-29
kom. 0-693 456 353 E-mail: kadro@onet.pl
REGON 690205526 NIP 817-101-05-70

Investor: Powiatowy Zarząd Dróg
ul Korczaka 6a
39-300 Mielec

Przedsiębiorstwo budowlane: DOKUMENTACJA TECHNICZNA
PRZEBUDOWA DROGI POWIATOWEJ NR 1 183R klasy "L" - lokalnej
Łączki Brzeskie - Nagoszyn
km 0+002,25+0+642,92 i km 1+242,92+3+537,00
w m.Łączki Brzeskie

Działki inwestycyjne
Jednostka ewidencyjna: Przecław
działki nr ewid.: 530, 2233, 2466, 2467, 2468/1, 2468/2, 2469, 2587, 2588 - obr. 65 Łączki Brzeskie

Faza opracowania:		Część:		
Projekt Wykonawczy		Rysunkowa		
Funkcja	Tytuł, imię, nazwisko	Nr uprawn., specjalność	Data	Podpis
Projektant	mgr inż. Zbigniew Kaczowski	drogowa D - 295/94	27-05-2019	
Sprawdzający	mgr inż. Jacek Cija	drogowa D-1/90	27-05-2019	
Skala:	Tytuł rysunku: Projekt zagospodarowania terenu nr 1 km 0+002,25+0+642,92			Nr rysunku: 2.1
1 : 1000				



P1	
X = 5561726,60	Y = 7527283,67
$\gamma = 9,9515^\circ$	Z = 1,89
R = 500,00	p = -
To = 43,53	io = -
Ł = 86,84	

KPO1	
X = 5561621,20	Y = 7527331,48

L1	
X = 5562132,16	Y = 7527049,56
$\gamma = 16,8196^\circ$	Z = 2,39
R = 220,00	p = -
To = 32,52	io = -
Ł = 64,58	

L2	
X = 5562057,19	Y = 7527080,56
$\gamma = 7,8657^\circ$	Z = 0,75
R = 320,00	p = -
To = 22,00	io = -
Ł = 43,93	

L3	
X = 5561824,99	Y = 7527216,41
$\gamma = 4,0237^\circ$	Z = 0,31
R = 500,00	p = -
To = 17,56	io = -
Ł = 35,11	

Próświadcza się, że niniejszy dokument został opracowany na podstawie danych i materiałów przekazanych przez inwestora, a w szczególności na podstawie danych i materiałów przekazanych przez inwestora, a w szczególności na podstawie danych i materiałów przekazanych przez inwestora.

STAROSTA POWIATU MIELECKIEGO
mgr inż. Michał Rybak
Data wpisania do ewidencji: 2019-05-03

Sprawdzone naniesienie
projektowych sieci uzbrojenia terenu
z dokumentacją znajdującą się
w Wydziale Geodezji, Kartografii
i Katastru
64.6642.283.2019

Z up. STAROSTY

mgr inż. Waldemar Mazurek
KIEROWNIK ODDZIAŁU
UZASADNIANIA DOKUMENTACJI PROJEKTOWEJ

Z up. STAROSTY
mgr inż. Roman Misiąg
Kierownik Powiatowego Ośrodka
Dokumentacji Sądowej i Kartograficznej