



UWAGA! Układ schodów zewnętrznych i zewnętrznej wentylacji jest zgodny z opracowaną dokumentacją projektową PRACOWNI ARCHYTEKTURALNEJ "MM-PROJEKT" Magdalena Husek, opracowanej 02-2010r. po "Dostawienie do użytku do potrzeb osób niepełnosprawnych budynku przebiegu w zakresie: –przebudowy kuchenek, –remont, przebudowa i budowa wewnętrznej instalacji elektrycznej"

PATRZ KOLOR POWIĄZANICZOWY

projekowane oświetlenie wg brzozy elektrycznej (OPRĄDKA DO SUFITÓW PODWIESZANYCH LED 11P) MODUŁS LED 600P 49W )

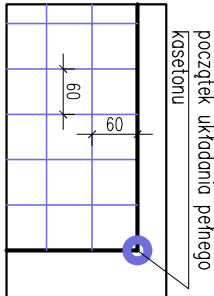

sufit podwieszany biały modułowy z płyt 60x60cm z wełny mineralnej, na ruszcie stalowym widocznym, spód na wysokości 2,60 nad posadzką

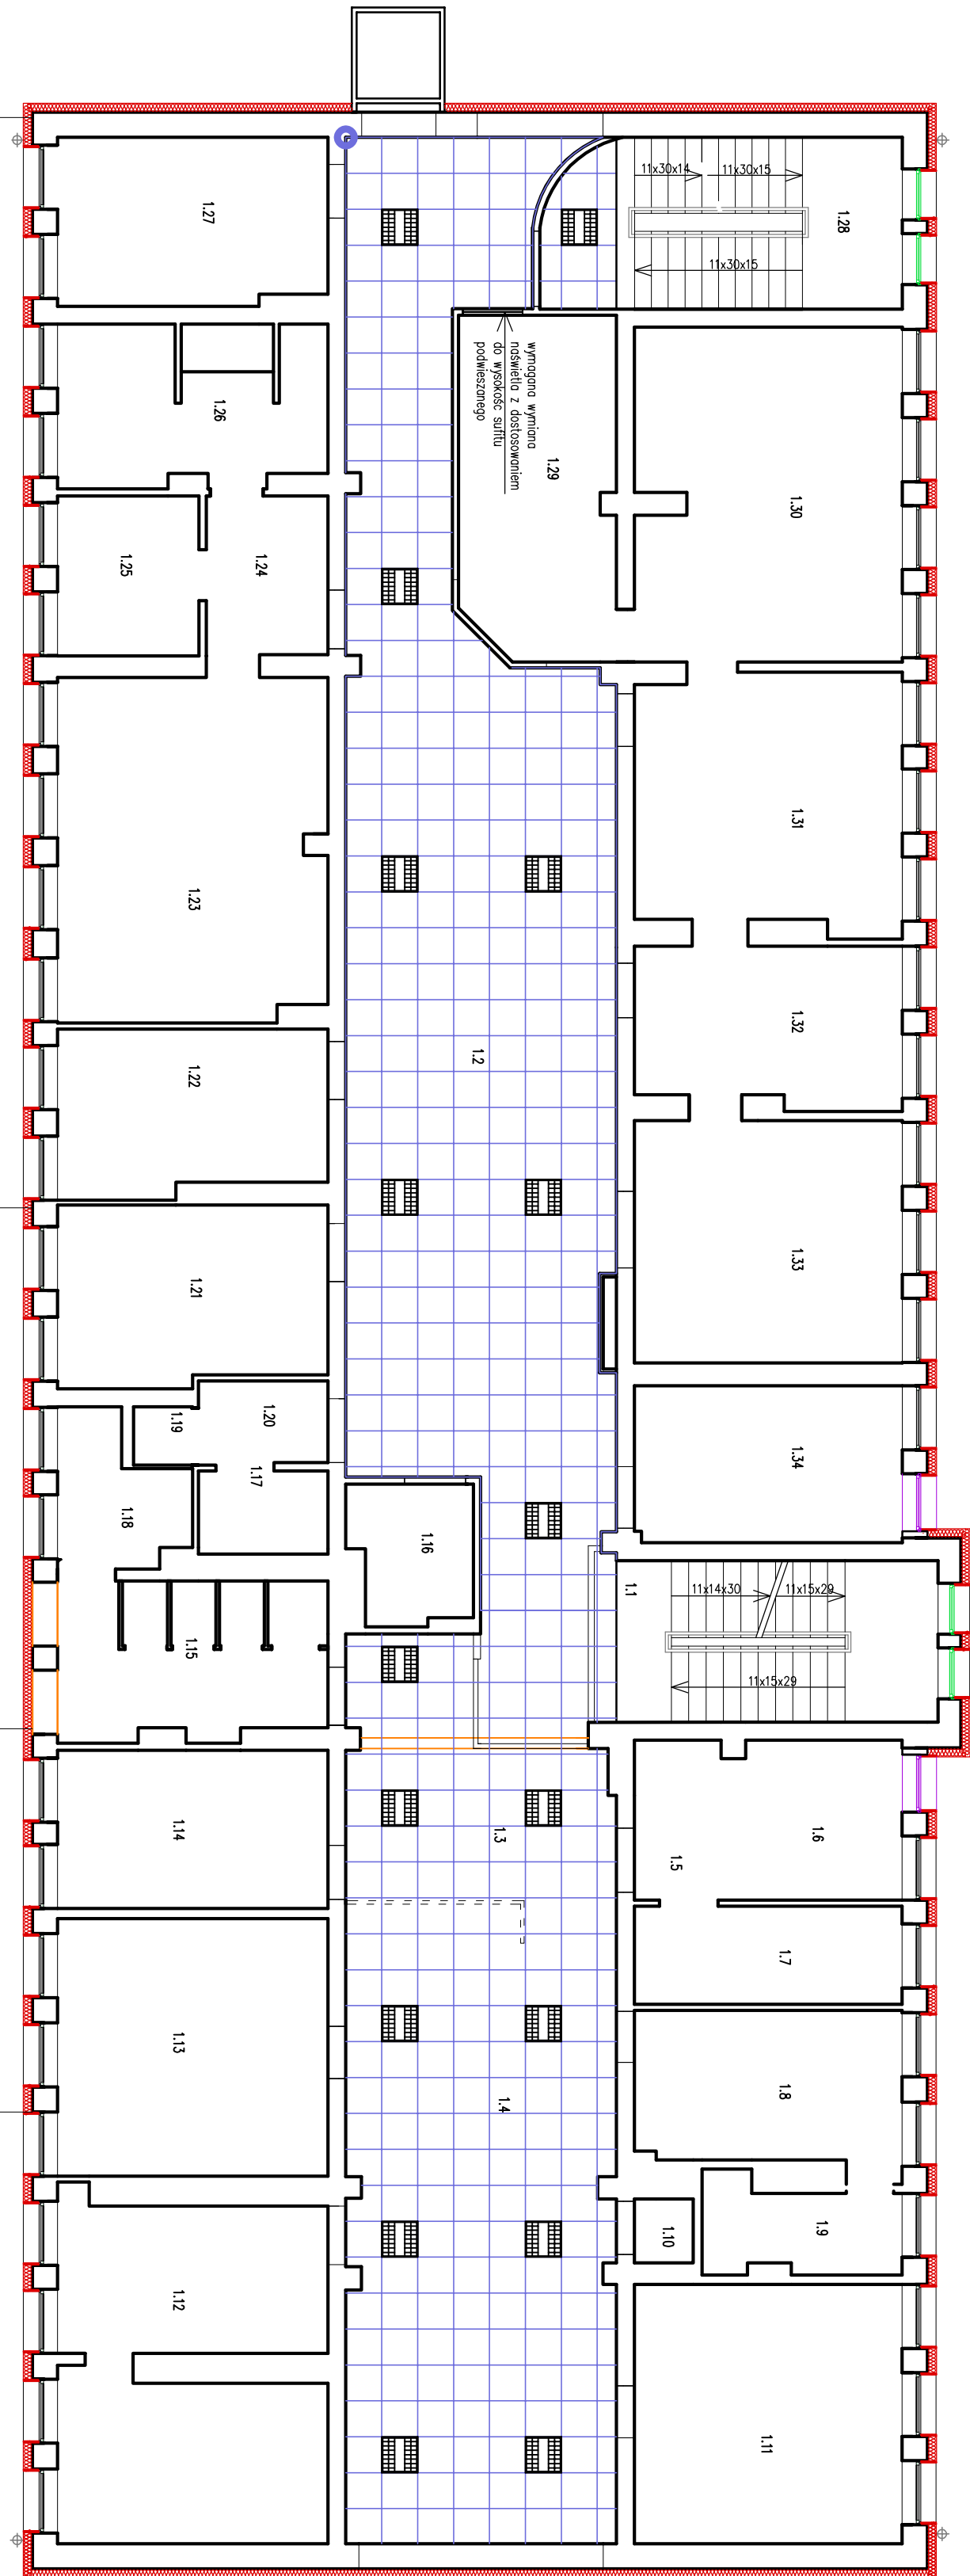

UWAGI:

- rysunek rozpatrywany z rysunkami branżowymi i opisem
- wszystkie wymiary należy sprawdzić na budowie
- wskazane rozwiązania materiałowe i systemowe stanowią rozwiązanie orientacyjne. Istnieje możliwość zastosowania rozwiązań zamiennych –równoważnych (pod względem parametrów jakościowych i technicznych) po uprzednim uzyskaniu zgody głównego projektanta
- wszelkie roboty budowlane i instalacyjne należy prowadzić zgodnie ze sztuką budowlaną oraz zachowaniem obowiązujących warunków technicznych, pod nadzorem osób do tego upoważnionych (legitymujących się stosownymi uprawnieniami budowlanymi)

DANE LICZBOWE

NR	NAZWA POMIĘSZCZENIA	POMIĘSZCZENIA	ROZDZIAŁ POSADZKI
1.1	Kuchnia srodkowa	8,15 m²	terakota/lasztiko
1.2	Korytarz/poczekalnia	88,70 m²	terakota
1.3	poczekalnia	5,35 m²	terakota
1.4	korytarz/sala ćwiczeń	47,93 m²	terakota
1.5	korytarz	3,86 m²	terakota
1.6	gabinet lekarski	7,71 m²	terakota
1.7	gabinet lekarski	7,33 m²	terakota
1.8	pom.socjalne	11,51 m²	terakota
1.9	szatnia personelu	4,75 m²	terakota
1.10	pom. magazynowe	1,05 m²	terakota
1.11	sala rehabilitacyjna	9,36 m²	terakota
1.12	sala ćwiczeń	23,96 m²	terakota
1.13	sala rehabilitacyjna	9,41 m²	terakota
1.14	gabinet lekarski	1,92 m²	terakota
1.15	szatnia dla pacjentów	11,35 m²	terakota
1.16	WC dla niepełnosprawnych	4,53 m²	terakota
1.17	pom. sanitarne	2,99 m²	terakota
1.18	pom. sanitarne	4,69 m²	terakota
1.19	pom. gospodarcze	0,95 m²	terakota
1.20	korytarz	3,00 m²	terakota
1.21	gabinet lekarski	33,34 m²	terakota
1.22	gabinet lekarski	21,14 m²	terakota
1.23	sala rehabilitacyjna	25,64 m²	terakota
1.24	korytarz	5,38 m²	terakota
1.25	sala rehabilitacyjna	5,30 m²	terakota
1.26	sala rehabilitacyjna	11,71 m²	terakota
1.27	gabinet lekarski	2,50 m²	terakota
1.28	kuchnia srodkowa	9,98 m²	lastiko
1.29	recepcja	4,77 m²	terakota
1.30	sala rehabilitacyjna	24,68 m²	terakota
1.31	sala rehabilitacyjna	8,70 m²	terakota
1.32	gabinet lekarski	11,66 m²	terakota
1.33	gabinet lekarski	8,12 m²	terakota
1.34	gabinet lekarski	11,70 m²	terakota
		496,09 m²	

POWIERZCHNIA UŻYTKOWA ŁĄCZNIE – 1 485,68m²  
POWIERZCHNIA CAŁKOWITA – 2 461,25m²  
POWIERZCHNIA ZABUDOWY – 634,83m²  
POWIERZCHNIA ZAB. Z SCHODAMI ZEWN. – 83,70m²  
KUBATURA – ok. 7 322,00m³  
POWIERZCHNIA KRYCIA DACHU – 618,00m²

RYSUNEK ROZPATRYWANY Z RYSUNKAMI BRANŻOWYMI I OPISEM

NAZWA, ADRES, OBIEKTU, NR DZIAŁEK:		NAZWA RYSUNKU:	
PROJEKTOWAŁ: mgr inż. arch. Dorota Husek-Lis		RZUT SUFITU PODWIESZANEGO 1 PIĘTRA	
ROBOTY BUDOWLANE POLEGAJĄCE NA TERMOMODERNIZACJI BUDYNKU PRZECIHOINI ZBIORNA NR 5 W MIEJSCU PRZY ULICY TĄSKIEGO 2 NA DZIAŁCE NR EMO. 90/5, OBRĘB 1, STARE MIASTO.		ARCHITEKTURA	
INWESTOR: STRACISTWO POMIATOWE W MIEJSCU UL. WYSZYŃSKIEGO 6, 39-300 MIELEC		BRANŻA:	
PROJEKTOWAŁ: mgr inż. arch. Dorota Husek-Lis		DATA: listopad 2015	
RZUT SUFITU PODWIESZANEGO 1 PIĘTRA		SKALA: 1:100	
RZUT SUFITU PODWIESZANEGO 1 PIĘTRA		NR RYS.: A21	