


UWAGA! Istota schodów zewnętrznych i pomieszczeń wentylacyjnych jest zgodna z opracowanym dokumentem projektowym PRACOWNIA ARCHITEKTONICZNE "MA-PROJEKT" Magdalena Hasek, opracowanie 02.-2010r. pn. "Dostosowanie do użytku dla potrzeb osób niepełnosprawnych budynku przychodni w zakresie: -przebudowy tarasów, -przebudowy schodów zewnętrznych, -termotł., przebudowy i budowa wewnętrznej instalacji elektrycznej"

**PRACZ KOLOR POLARIZACJONY**

PATRZ. KOLOR POMARAŃCZOWY

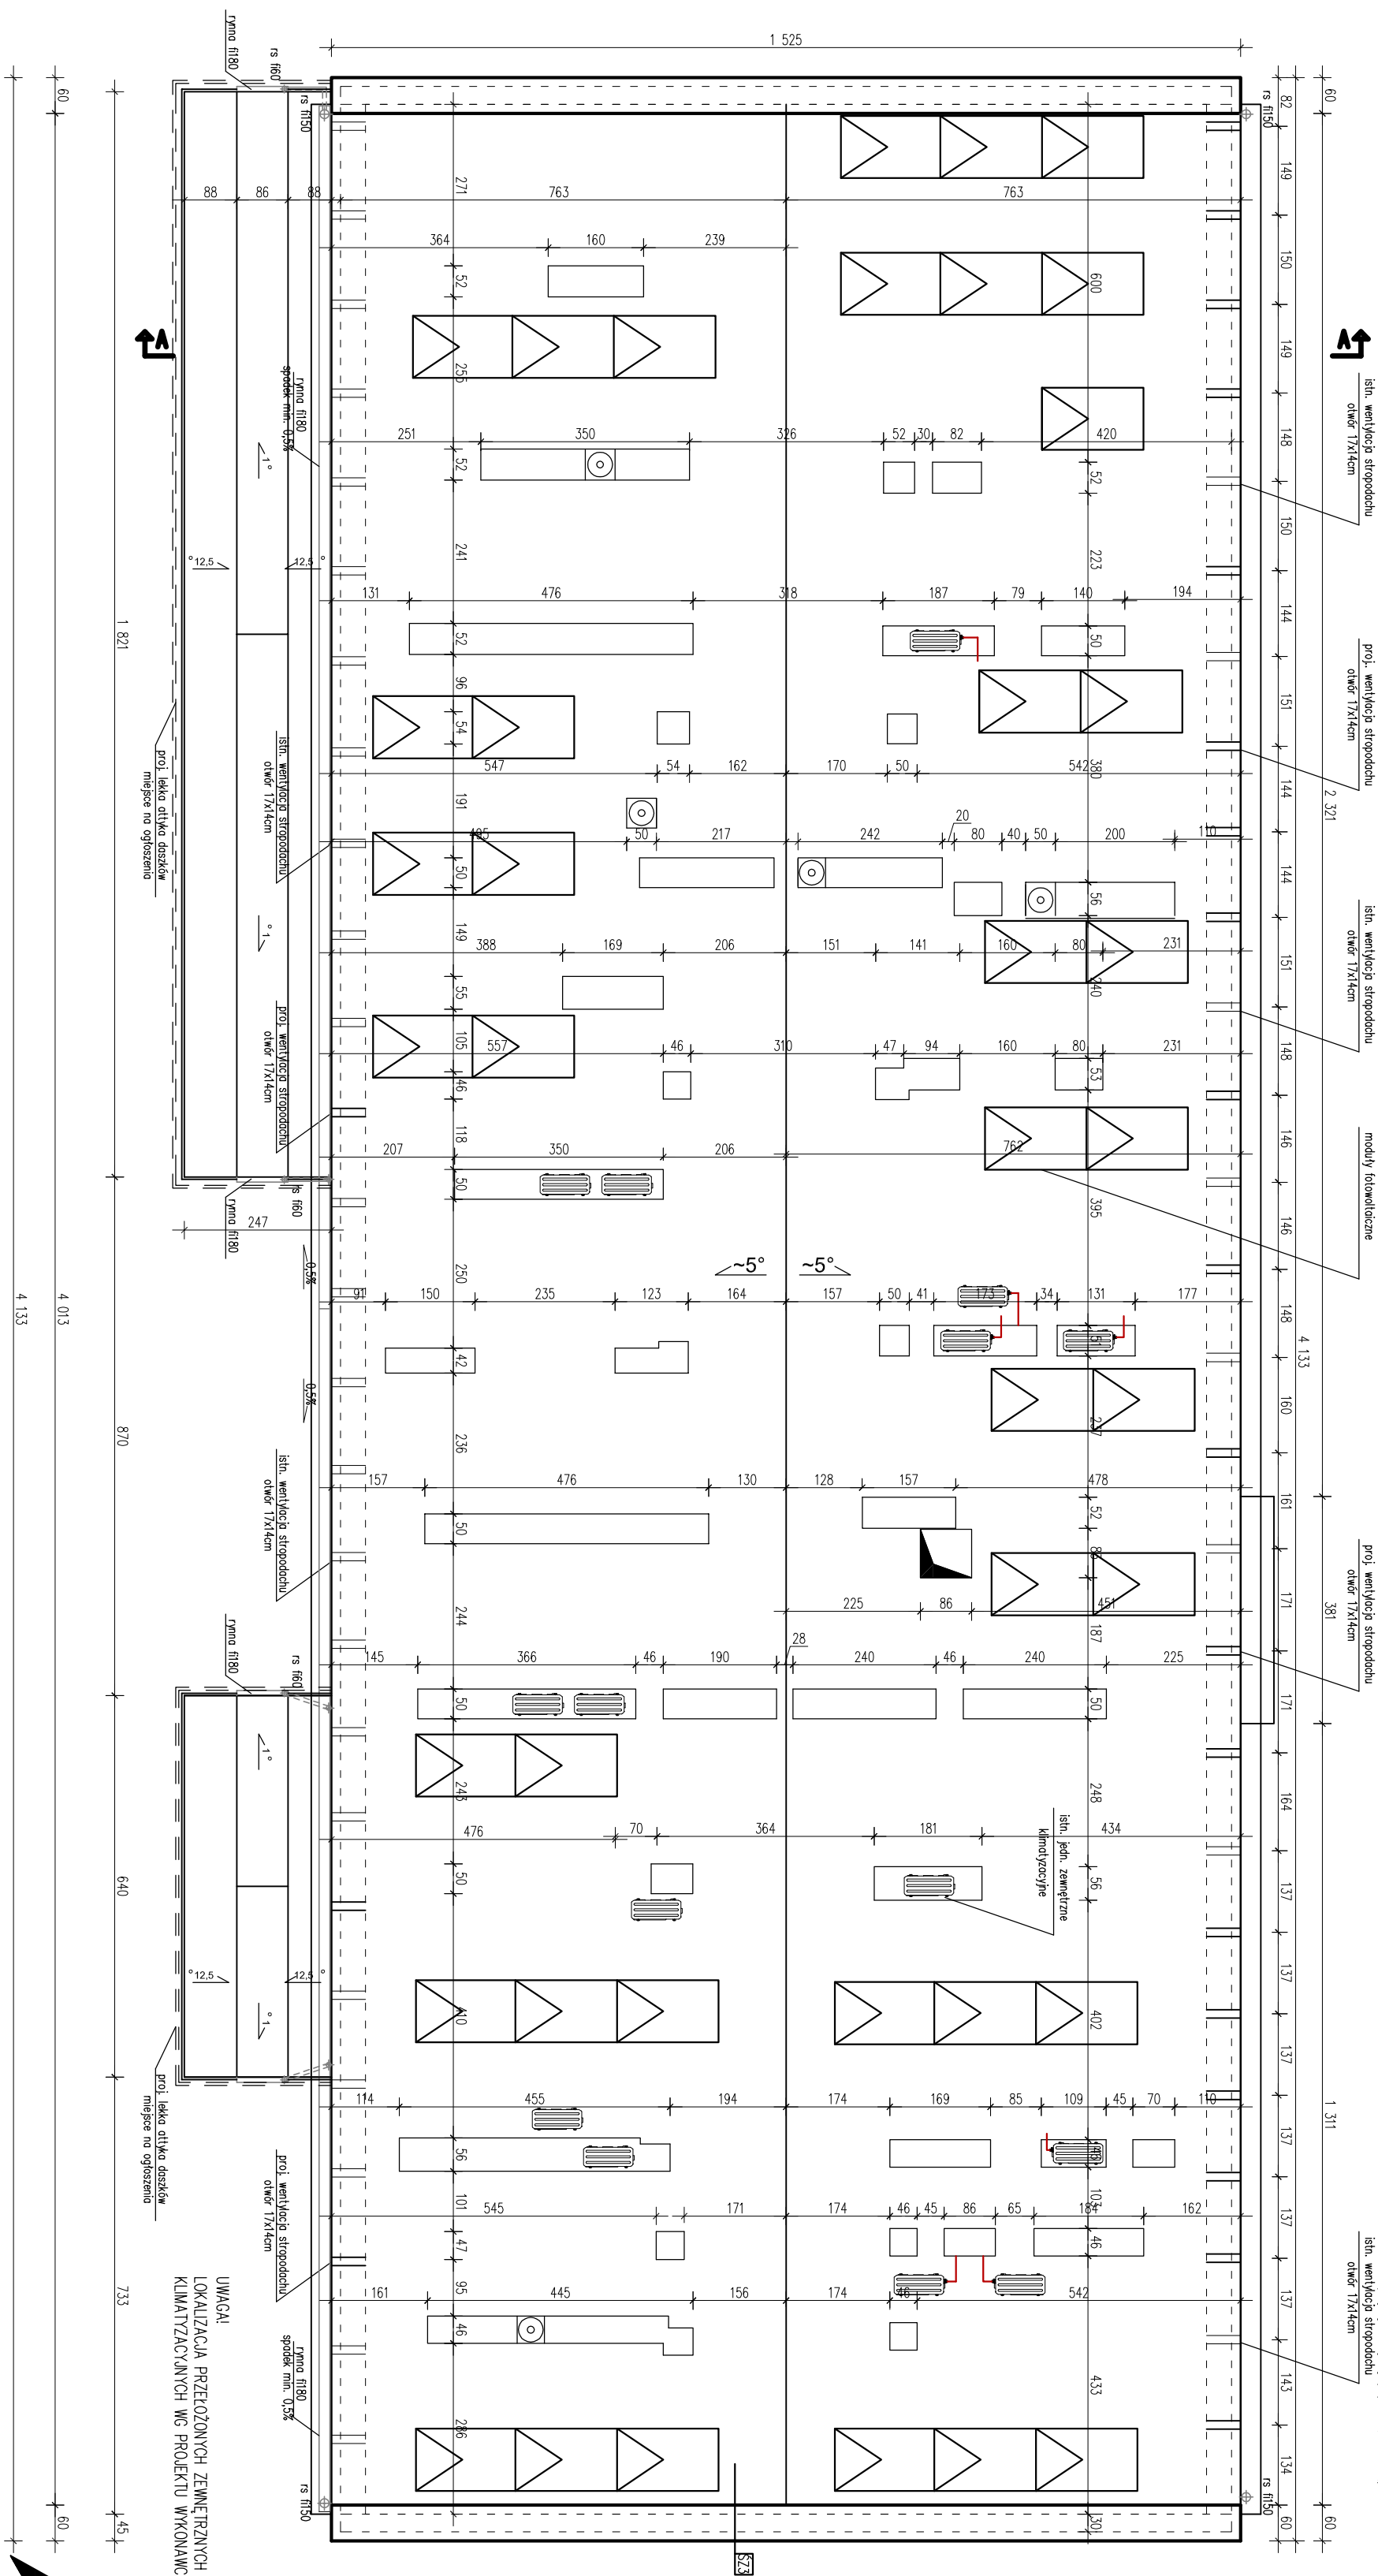

proj. tylny akrylowy (z powłoką teflonową)	
proj. wtermicznie-styropian EPS 70-032	
mp. styropian THERMOGRANIT	15cm
istn. tylny zewnętrzny	
istn. cegła pełna	30 lub 38 lub 42cm
istn. tylny cern.-wapienny	

proj. tyln. dekielwy (z punkcją telefonową)	
proj. wierzchnio-słupowy EF5-70-032	15cm
np. słupkowy IER0006GANMKA	
istn. tyln. zewnętrzny	
istn.cegielno piermo	30cm
istn. tyln. cerm.-wapienny	
proj. wierzchnio-słupowy EF5-70-032	
np. słupkowy IER0006GANMKA	15cm
proj. tyln. dekielowy (z punkcją telefonową)	

[illegible]

LOKALIZACJE OTWORÓW ZMERYTKOWAŃ Z LOKALIZACJĄ PROJEKTOWANE  
INSTALACJI FOTOWOLTAICZNEJ ORAZ PROJEKTOWANYM PRZEŁOŻENIEM  
ZIEMNIERZNYCH JEDNOSTEK KLIMATYZACYJNYCH (6SZT.)

LOKALIZACJA I LICZBA OTWORÓW ORIENTACJONA DO USTALENIA PRZEZ  
WYKONAWCĘ I ZLECENIODAWCĘ .  
PO ZAKOŃCZENIU PRAC OTWORY NALEŻY ZABETONOWAĆ ORAZ ZAŚLEPIĆ  
BŁACHĄ OCYNKOWANĄ GR. 4MM I WYKONACZĆ 2X PAPA  
ERMOSZCZEWALNA Z ZAPASEM MIN. 20CM

MINIMALNA ŁĄCZNA POWIERZCHNIA OTWORÓW WENTYLACYJNYCH OD STRONY ZWIERZIEJCZ. POWINNA WYNOŚĆ MIN 1/1000 m<sup>2</sup> POWIERZCHNI STROPODACHU – NP 32 OTWORÓW O WYMIARACH 14X14CM LUB 27 OTWORÓW O WYMIARACH 17X14CM

MINIMALNA ŁĄCZNA POWIERZCHNIA OTWORÓW WENTYLACYJNYCH OD STRONY NAWIETRZNEJ POWINNA WYNOŚĆ MIN 1/1000 m<sup>2</sup> POWIERZCHNI STROPODACHU – NP. 32 OTWORÓW O WYMIARACH 14X14CM LUB 27 OTWORÓW O WYMIARACH 17X14CM

RURKI ODPROWADZAJĄCE POWIETRZE POWINNY BYĆ OSADZONE SKOŚNIE ZE SPADKIEM NA ZEWNĄTRZ BUDYNKU

POWIERZCHNIA UŻYTKOWA ŁĄCZNIE – 1 485,68m<sup>2</sup>

POWIERZCHNIA CAŁKOWITA – 2 461,25m<sup>2</sup>

POWERZNIENIA ZABUDOWY 671 97-2

POWIERZCHNIA ZAB. Z SCHODAMI ZEWN. – 83,70m<sup>2</sup>

KUBA IURA - 7 107,00m<sup>2</sup>

— 019,0000

PSYCHINEK ROZPRATRYWAŃ Z PSYCHNIKAMI PRACUJĄCYMI I OPISEM

100 J

**ARCHISTUDIO**  
MGR. NZ. ARCH. DOROTA HAMALA-LIS  
UL. GIMNASTYKOWSKIEGO 4, 39-300 WIELIC  
NF. 817-138-33-23, TEL. 515-123-789  
KAWA RYSUNKU  
DACHU

RZUT

**WYKONAWCA:**  
AROSTWO POMIATOWE W MIEJCU  
WYSPIAŃSKIEGO 6, 39-300 MIELEC

<p><b>USEK UMARZAJĄCY:</b></p> <p>pr. inż. arch. Dorota Hamoła-Lis</p> <p>Rz/A – 07/06</p> <p>zamknięcia do projektowania w specyficznych architektonicznej bez ograniczeń</p>	<p><b>SPRZĄDZAJĄCY:</b></p> <p>mgr inż. arch. Magdalena Hasek</p> <p>Rz/A – 02/04</p> <p>uprzedzenia do projektowania w specyficznych architektonicznej bez ograniczeń</p>
--	--

PROJEKT WYKONAWCZY	DATA: listopad 2015	SKALA: 1:100	NR PR: Ac
--------------------	---------------------------	-----------------	--------------