



GZYMS

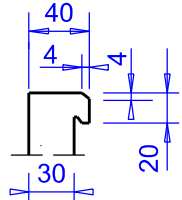

FUNDAMENT ŚCIANKI

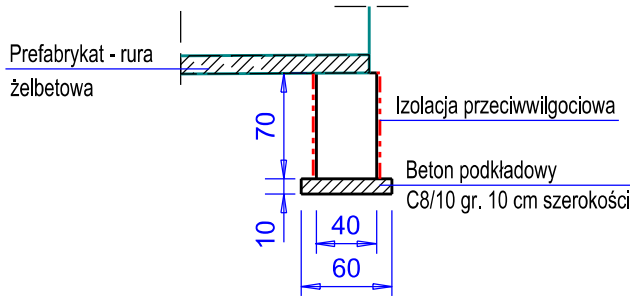

RYSUNEK ZBROJENIA ŚCIANKI CZOŁOWEJ PRZEPUSTU W KM 4+866,20

SKALA 1:50 /cm/

PRZEKRÓJ C-C

PRZEKRÓJ B-B

PRZEKRÓJ A-A

Widok od czoła

WYKAZ ZBROJENIA				
Numer pręta	średnica [mm]	Liczba [szt]	Długość [cm]	Długość ogólna [m]
1	10	10	178	17.8
2	10	20	389	77.8
3	10	26	189	49.2
4	10	26	87	22.6
5	10	16	538	86.1
6	10	28	141	39.5
7	10	12	158	19.0
8	10	7	25	1.8
Długość razem [m]			313.8	
Masa jednostkowa [kg/m]			0.888	
Masa łączna [kg]			278.7	

IŁOŚĆ BETONU C8/10: 0.8 m3
STAŁ ZBROJENIOWA GAT. BSt500S

UWAGI:

- Wymiary prętów podano w cm.
- Zagłębienia prętów wykonana zgodnie z PN-91/S-10042.
- W miejscach połączenia istniejących i projektowanych elementów (ścian, przepustów, itp.) pręty wyłączać/skracać
- Grubość otuliny min. 3 cm od strony zewnętrznej, 3,5 cm od wewnętrznej
- Wszystkie powierzchnie zabezpieczyć w-wą izolacji przeciwwilgociwej
- Rodzaj stali: BSt500S.
- Beton klasy: C30/37.
- Podłoże pod ściankę: beton kalsy C8/10
- Pręt Nr 6 przydług do wymiaru kręgu żelbetowego
- W trakcie wykonywania ścianki pionowej wykonać wnęki o wymiarach 10x10x20 cm dla montażu balustrad

OBSŁUGA INWESTYCJI DROGOWYCH				Rys. nr
Stanisław Cieszyński 39-300 Mielec ul. Królowej Jadwigi 16F				6
Inwestor:	Powiatowy Zarząd Dróg w Mielcu ul. Korczaka 6a 39-300 Mielec			
Temat:	Przebudowa drogi powiatowej Nr 1 157R relacji Mielec - Szydłowiec - Toporów od km 4+480 do km 5+136 (dz. dr. nr ew. 261/1 i 236/2 polegająca na budowie chodnika w km 4+530 - 5+090			
Faza projektu:	Szkice i rysunki do zgłoszenia wykonania robót budowlanych	Data:	X 2022	Skala 1: 50
Nazwa rysunku:	Szczegół murka czołowego przepustu DN 1 250			
Branża	Funkcja	Imię i nazwisko:	Nr upr:	Podpis:
Drogi	Projektant	Aleksandra Cieszyńska	upr nr PDK/0145/PWOD/14 do projektowania i kierowania robotami budowlanymi bez ograniczeń w specjalności drogowej	mgr inż. Aleksandra Cieszyńska Uprawnienia budowlane do projektowania i kierowania robotami budowlanymi bez ograniczeń w specjalności drogowej Nr ewidencyjny PDK/0145/PWOD/14