

UCHWAŁA NR 32/245/2019
Zarządu Powiatu Mieleckiego
z dnia 17 lipca 2019 roku

w sprawie wyrażenia opinii o zaliczeniu drogi
do kategorii drogi gminnej

Na podstawie § 81 ust. 1 Statutu Powiatu Mieleckiego oraz art. 7 ust. 2 i art. 7a ustawy z dnia 21 marca 1985 roku o drogach publicznych (Dz. U. z 2018r. poz. 2068 ze zm.) Zarząd Powiatu Mieleckiego uchwala, co następuje:

§ 1. Pozytywnie opiniuje się wniosek **Gminy Radomyśl Wielki**, zawarty w piśmie nr BI.III. 7234.25.2019 z dnia 17.06.2019r. w sprawie wyrażenia opinii o zaliczeniu drogi do kategorii drogi gminnej, zlokalizowanej na działkach o nr ewid. 1223/4, 1226/2, 1227/2, 1228/2, 1229/4, 1236/2, 1238/2, 1240/6, 1241/2, 1242/2, 1243/4, 1244/2, 1245/2, 1247/6, 1247/4, 1248/6, 1248/9, 1250/2, 1251/4, 1254/2, 1255/2, 1257/2, 1258/2, 1259/2, 1260/4, 1261/4, 1263/4, 1264/2, 1266/4, 1267/2, 1268/2, 1270/2, 1271/2, 1272/2, 1274/2, 1275/2, 1277/4, 1278/2, 1279/2, 1294/2, 3519/2; obręb ewid: 0083 Podborze, jedn. ewid.: 181108_5 Gmina Radomyśl Wielki, gmina Radomyśl Wielki.

Zobrazowanie przedmiotowego układu komunikacyjnego jest przedstawione w załączniku graficznym.

§ 2. Wykonanie uchwały powierza się Przewodniczącemu Zarządu Powiatu Mieleckiego.

§ 3. Uchwała wchodzi w życie z dniem podjęcia.

1. Przewodniczący Zarządu

Stanisław Lonczak

2. Wicestarosta Powiatu

Andrzej Bryła

3. Członek Zarządu


Andrzej Chrabąszcz

4. Członek Zarządu

Zbigniew Działowski

5. Członek Zarządu

Maciej Jemiolo

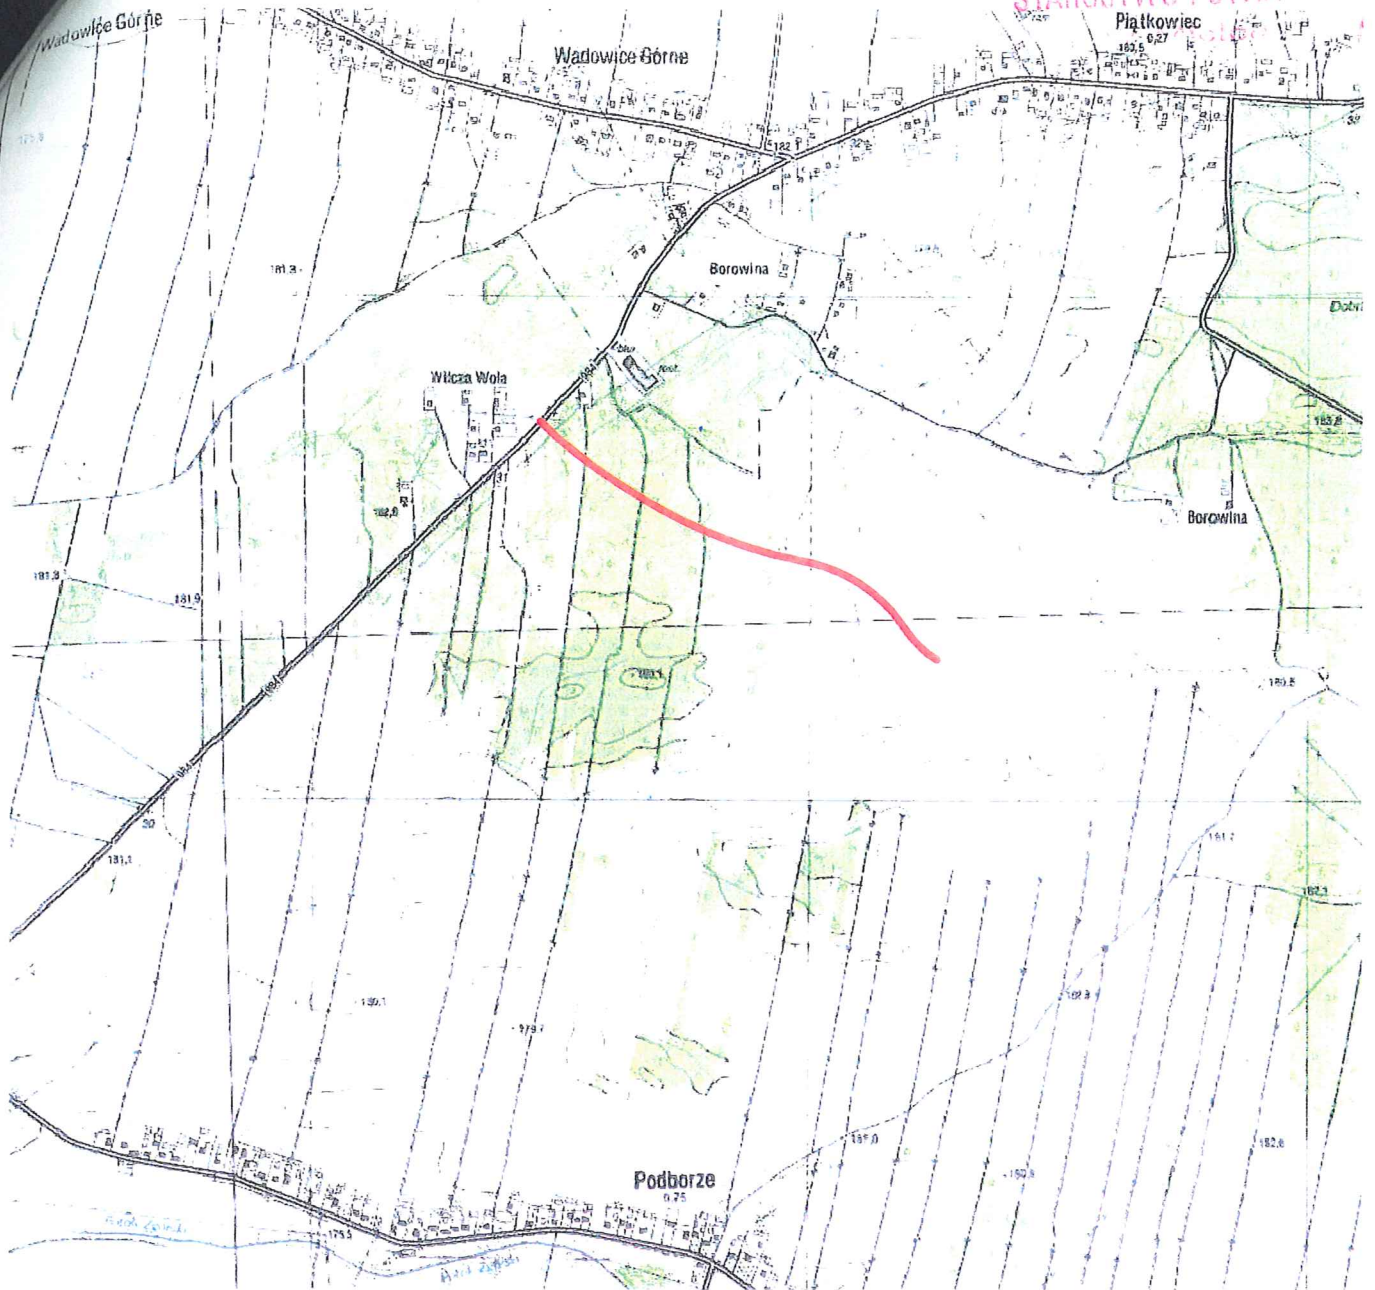

Inwestor Burmistrz Radomyśla Wielkiego ul. Rynek 32; 39-310 Radomyśl Wielki		Wykonawca Biuro Projektowe "TRAKT" Andrzej Grądalski Podleszany 240g; 39-300 Mielec kontakt: tel. 697 610 637 email: a.gradalski@interia.pl	
Przedsięwzięcie: Budowa drogi gminnej w kierunku strefy przemysłowej w km 0+000 do km 0+914 w miejscowości Podborze wraz z budową skrzyżowania z drogą wojewódzką oraz niezbędną infrastrukturą, budowlami i urządzeniami budowlanymi			
Projektant	mgr inż. Andrzej Grądalski Upr. do proj. bez ograniczeń w specjalności drogowej Upr. PDK/0090/POOD/07	podpis	Data: Październik 2018
Stadium			Skala: 1:10 000
Rysunek	Orientacja		rys. nr 1