

# MAPA DO CELÓW PROJEKTOWYCH

powstała na bazie mapy zasadniczej

arkusz- 7.130.24.14.2.3

skala 1:500

poziom odniesienia EVRF 2007

województwo: podkarpackie

powiat: mielecki

gmina: 181101\_1 Miasto Mielec

obiekt: 1 Stare Miasto, działka nr 1686/4,

1686/6, 1686/3

Mapa aktualna na dzień: 28.10.2017

Integralną część niniejszej mapy stanowi mapa ewidencji gruntów w skali 1:1000

W obszarze opracowania brak służebności gruntowych

Nie wyklucza się istnienia w terenie innych

nie wykazanych na mapie urządzeń podziemnych,

które nie były zgłoszone do inwentaryzacji lub

o których brak jest informacji w instytucjach branżowych

Identyfikator zgłoszenia: GO.6642.1.3945.2017

Opracowano na podstawie licencji GO.6642.1.3945.2017\_1811\_K05 z dnia 27.10.2017

Wykonał:


**USŁUGI GEODEZYJNE I PROJEKTOWE**

**Daria Lonczak**  
Izbiska 31A, 39-308 Wadowice Górne  
tel. 14 639 90 13, kom. 667 329 321  
NIP: 8171984473 REGON: 367668156

**GEODETA**


*dolny*  
**inż. Daria Lonczak**

**ORIENTACJA**  
skala 1:10 000

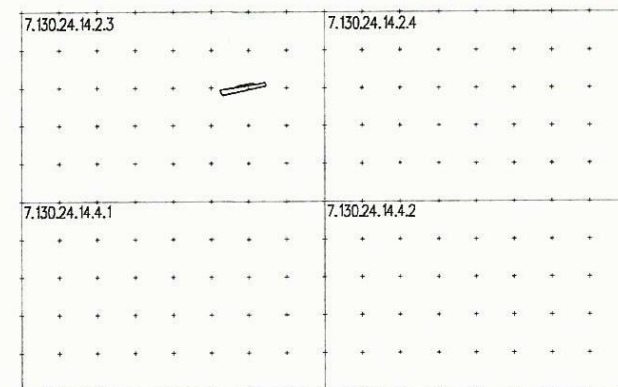

**KIEROWNIK ROBÓT**  
**mgr inż. Jan Bundyra**

**Geodeta Uprawniony**  
**Świadectwo GKG nr 15855**

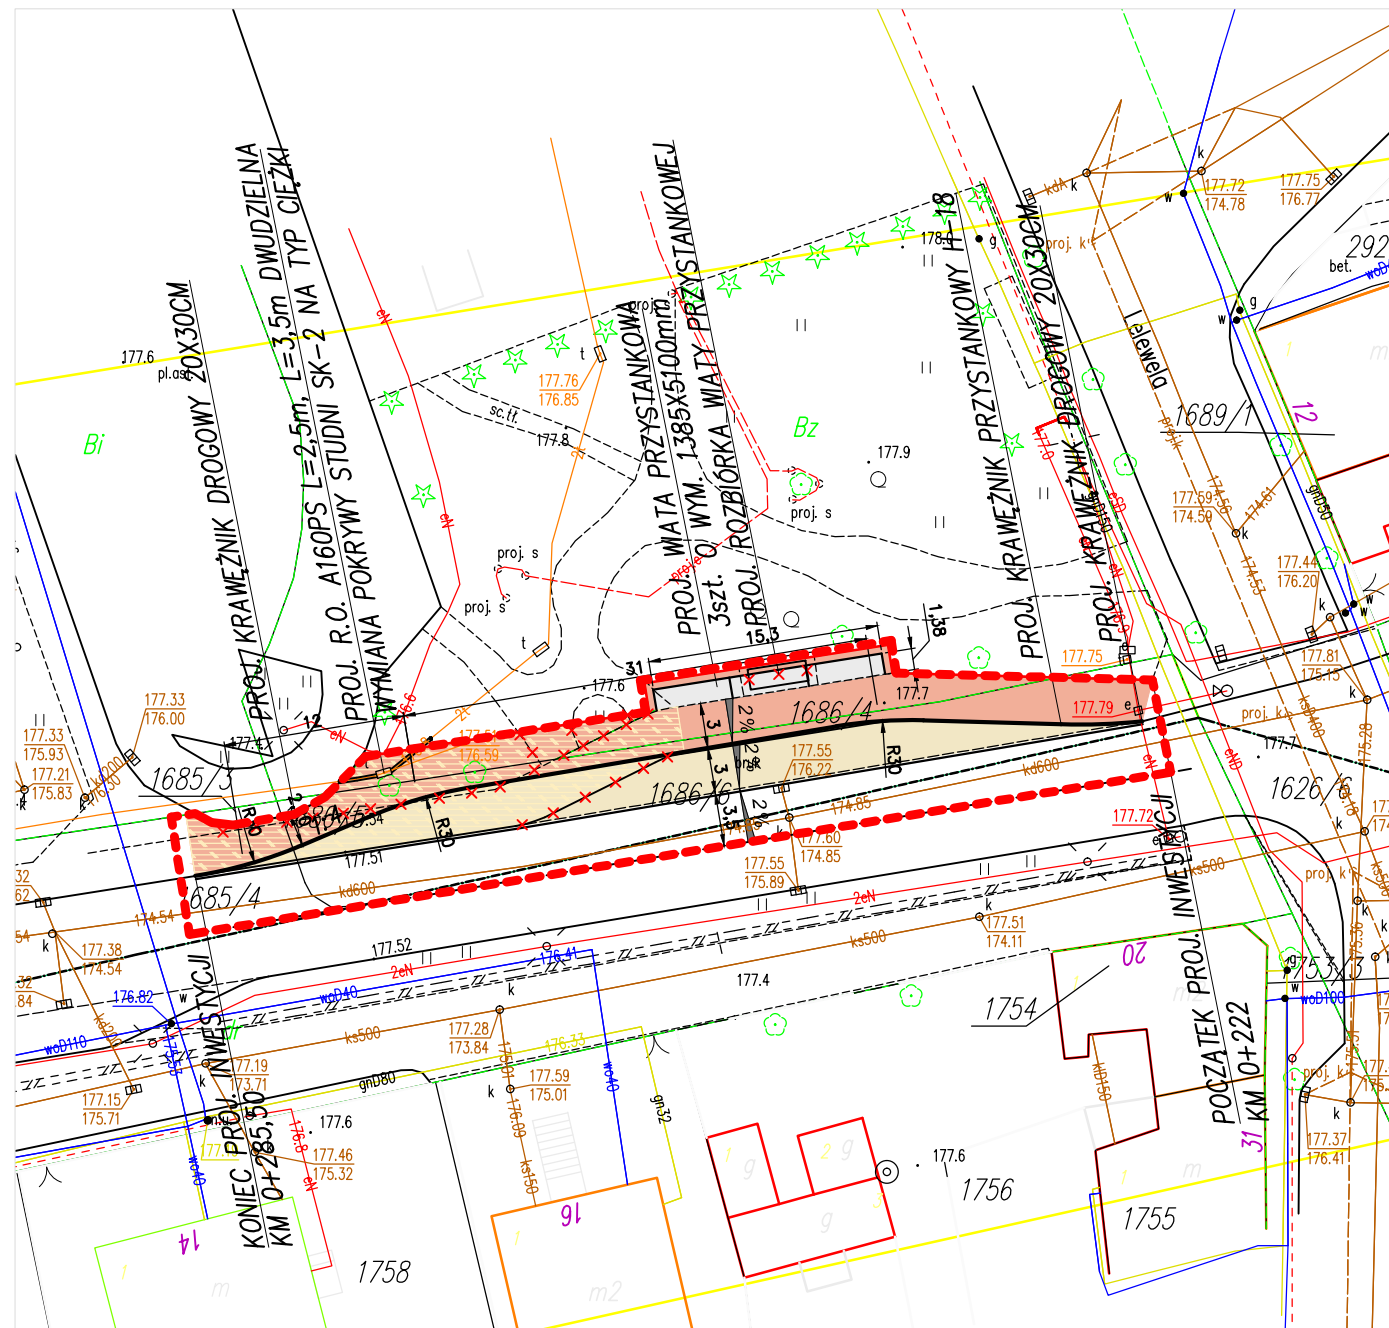

## LEGENDA

- proj nawierzchnia zatoki autobusowej z kostki betonowej gr. 10cm
- proj nawierzchnia chodnika z kostki betonowej gr. 6cm
- proj rozbudowa zatoki autobusowej i chodnika
- proj wiata przystankowa 4szt. 5100mmx1383mm
- proj krawężnik przystankowy H-18, drogowy 20x30cm
- proj obrzeże o wymiarach 8x30cm
- proj ściek liniowy z asfaltu twardolanego szer. 20cm
- zakres opracowania
- rozbiórka

Poświadczam, że niniejszy dokument został opracowany w wyniku prac geodezyjnych i kartograficznych, które zostały wykonane zgodnie z przepisami o geodezji i kartografii, a jego treść jest zgodna z rzeczywistością. Dokument ten jest częścią dokumentacji technicznej projektu.

**STAROSTA POWIATU MIELECKIEGO**

Identyfikator ewidencyjny: P.1811.2017.3PP

Data wpisania do ewidencji: 11 GRU. 2017

(Imię, nazwisko i podpis osoby reprezentującej organ)

**Z up. STAROSTY**

**mgr inż. Roman Misiąg**

Kierownik Powiatowego Ośrodka Dokumentacji Geodezyjnej i Kartograficznej

INWESTYCJA:	DOKUMENTACJA TECHNICZNA "Rozbudowa zatoki autobusowej przy drodze gminnej - ul. Staszica w Mielcu na dwa stanowiska postojowe w granicach pasa drogowego"	
INWESTOR:	 Powiat Mielecki ul. Wyspiańskiego 6 39-300 Mielec	
JEDNOSTKA OPRACOWUJĄCA:	Maciej Dudzik 39 - 333 Sarnów 6 E-mail: maciekdudzik@poczta.onet.pl GSM: +48 667 44 36 36	
PRZEDMIOT RYSUNKU:	Plan Sytuacyjny	SKALA: <b>1 : 500</b>
BRANŻA	PROJEKTOWAŁ	
DROGOWA	mgr inż. M. Dudzik	
Data opracowania:	grudzień 2017r.	NR RYS. <b>2</b>