

UCHWAŁA NR 255/1620/2023  
ZARZĄDU POWIATU MIELECKIEGO

z dnia 31 lipca 2023 r.

**w sprawie nabycia na rzecz Powiatu Mieleckiego nieruchomości zajętej pod przebudowę mostu w ciągu drogi powiatowej.**

Na podstawie art. 32 ust. 2 pkt 3 ustawy z dnia 5 czerwca 1998 roku o samorządzie powiatowym (t.j. Dz.U. z 2022, poz. 1526), art. 2a ust 2 ustawy z dnia 21 marca 1985 o drogach publicznych (j.t. Dz. U. z 2023 r., poz. 645), § 3 lit. c uchwały NR XIII/80/2015 Rady Powiatu Mieleckiego z dnia 26 listopada 2015 roku w sprawie ustalenia zasad nabywania, zbywania, obciążania i wydzierżawiania lub wynajmowania nieruchomości stanowiących własność Powiatu Mieleckiego na okres dłuższy niż 3 lata lub na czas nieoznaczony (t.j. Dz. Urz. Województwa Podkarpackiego z 2015 r., poz. 4499)

**Zarząd Powiatu Mieleckiego**

**uchwala, co następuje:**

§ 1. Nabyć na rzecz Powiatu Mieleckiego nieruchomość gruntową składającą się z działki nr 322/9 o pow. 0,0004 ha położoną w miejscowości Dobrynin, gm. Przeclaw oznaczoną na załączniku graficznym kolorem zielonym, zajętą pod inwestycję pn.: „Przebudowa mostu na potoku Ruda w m. Dobrynin w ciągu drogi powiatowej nr 1 176R relacji Tuszyma – Niwiska – Kolbuszowa, km 3+220” za łączną kwotę 133,00 złotych (słownie: sto trzydzieści trzy złote).

§ 2. Wykonanie uchwały powierza się Staroście Powiatu Mieleckiego.

§ 3. Uchyla się uchwałę Zarządu Powiatu Mieleckiego Nr 140/857/2021 z dnia 25 maja 2021 roku.

§ 4. Uchwała wchodzi w życie z dniem podjęcia.

1. Przewodniczący Zarządu

Stanisław Lonczak..... 

2. Wicestarosta

Andrzej Bryła.....

3. Członek Zarządu

Andrzej Chrabąszcz.....

4. Członek Zarządu


Zbigniew Działowski..... 

5. Członek Zarządu

Bogusław Peret..... 

Mapa w skali 1:500

Jednostka ewidencyjna: GMINA PRZECLAW  
Obwód: DOBRYNIN

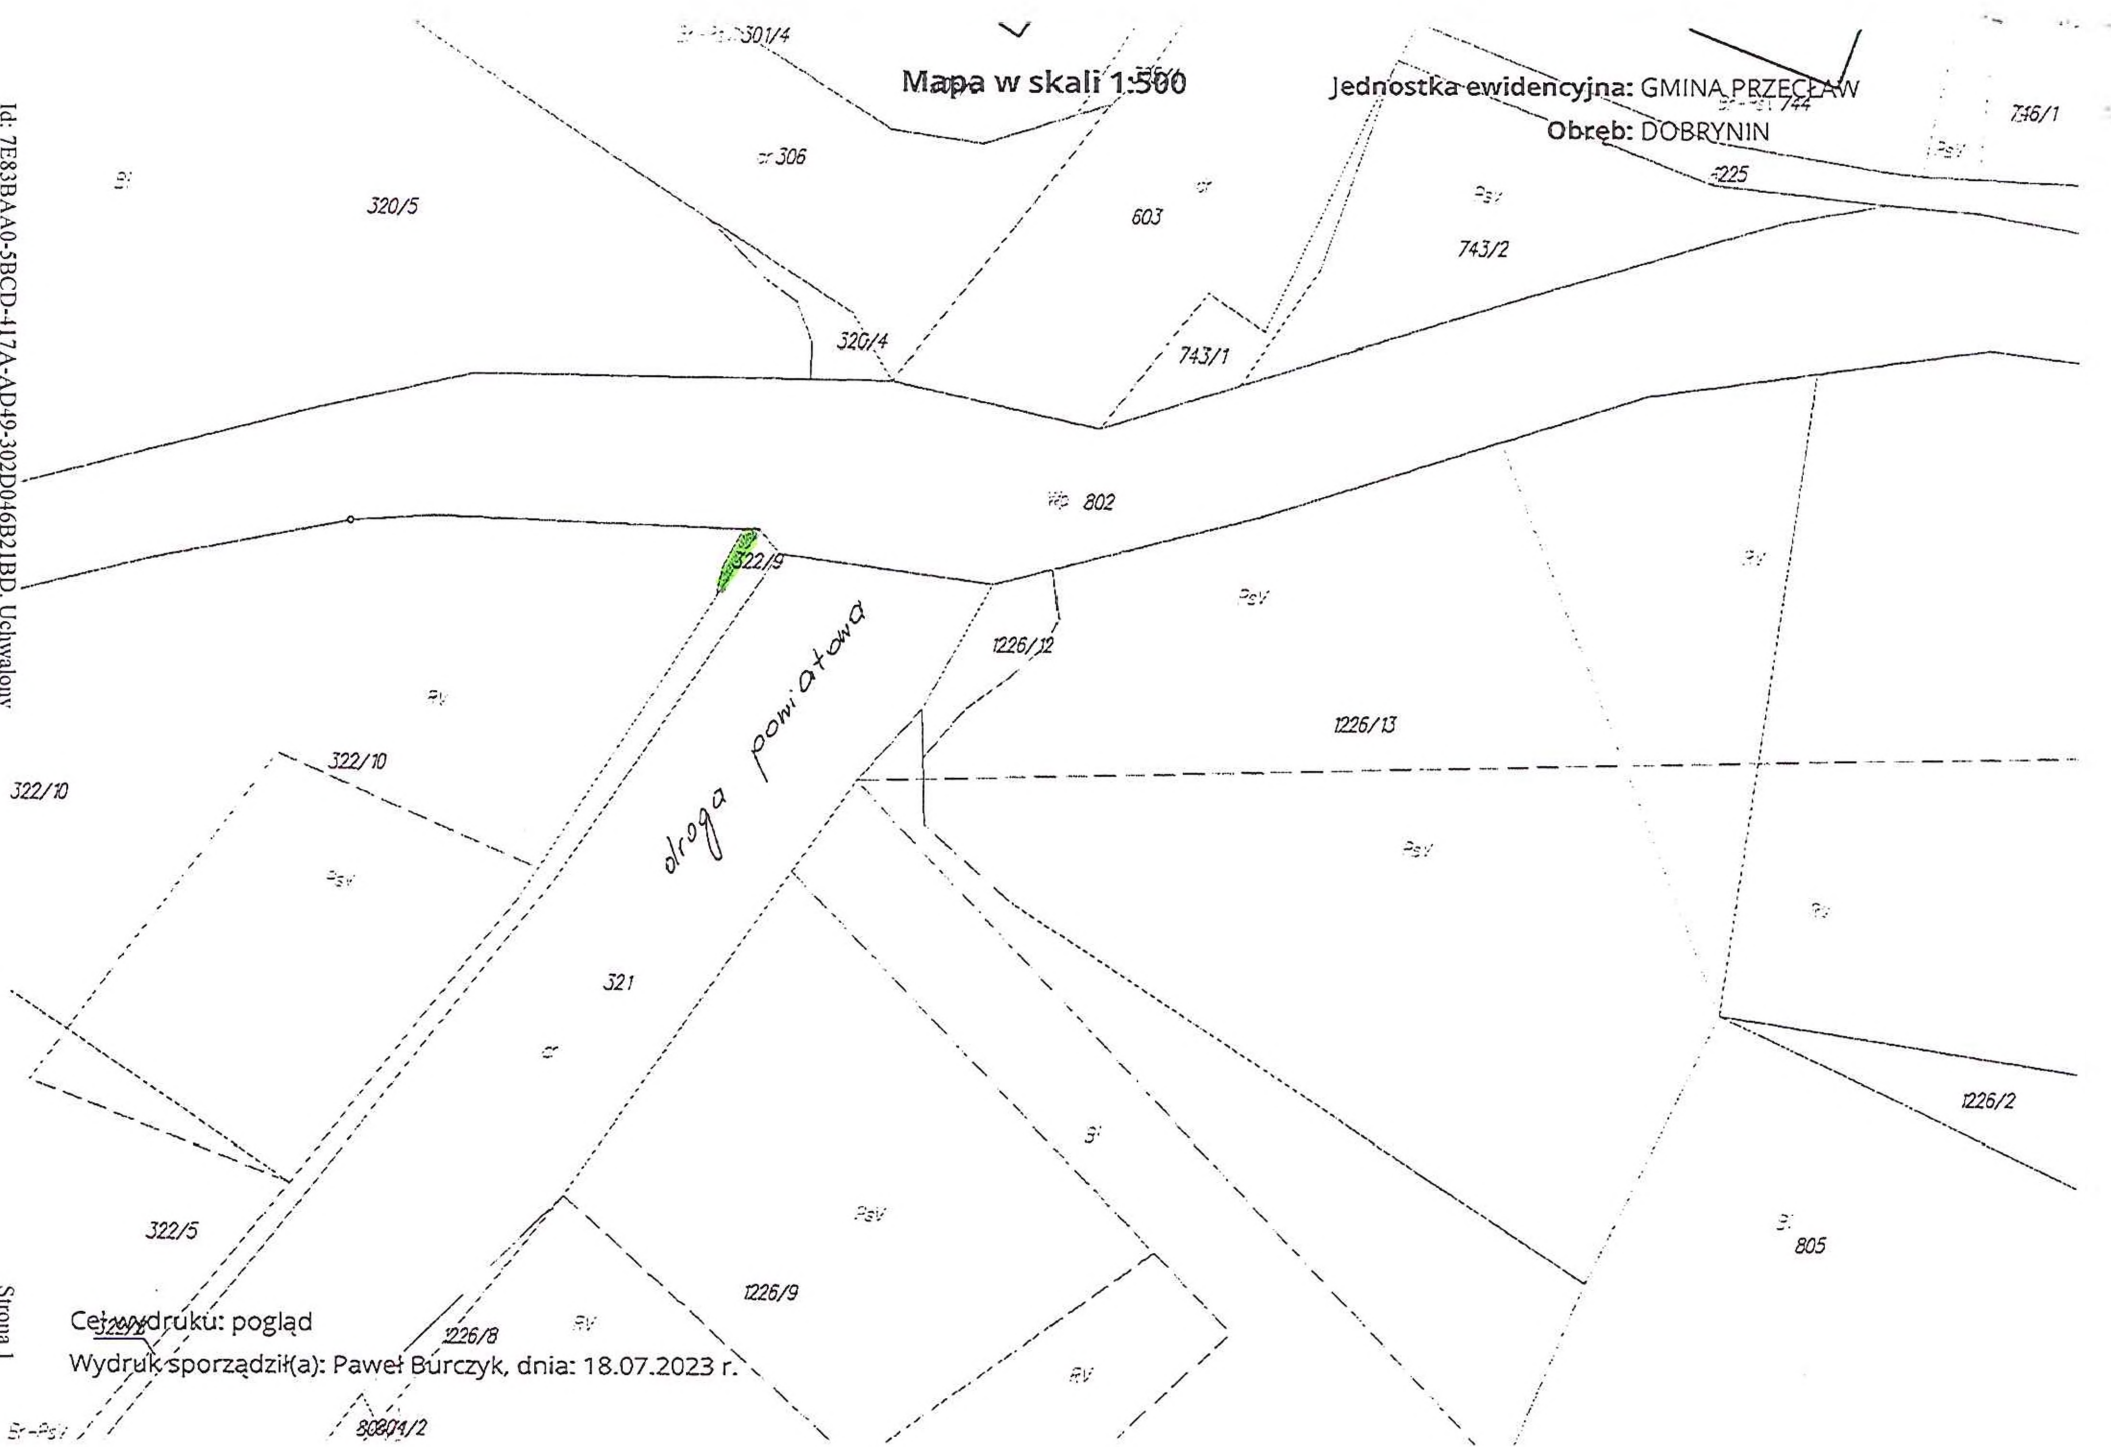

Cel wydruku: pogląd  
Wydruk sporządził(a): Paweł Burczyk, dnia: 18.07.2023 r.