


Przekrój pionowy przez ścianę Przychodni nr 1
skala 1:50

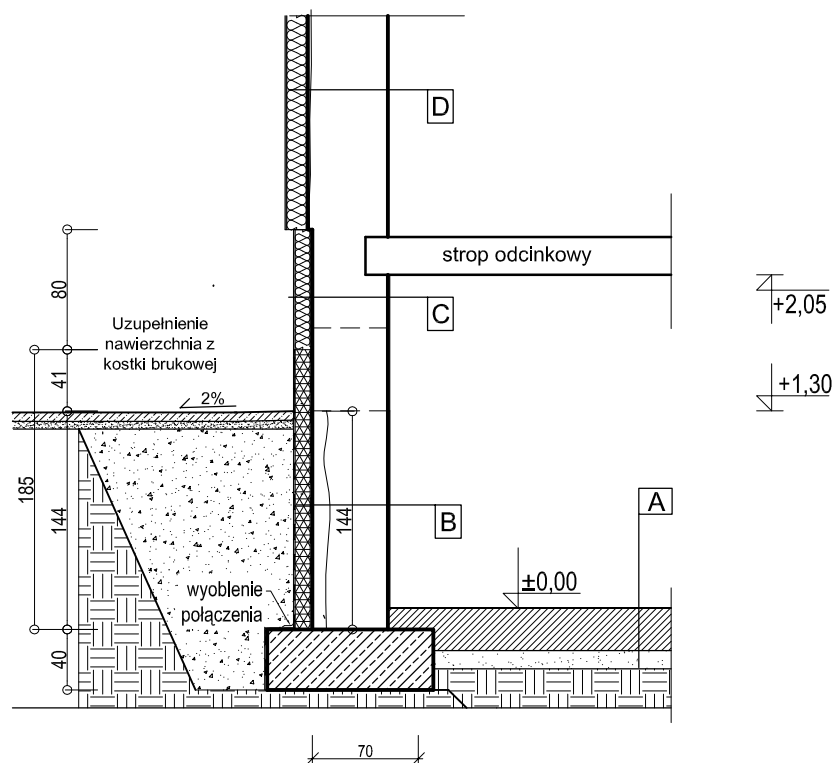

B	Projektowana pionowa p. wodna ścian fundament.
	tynek renowacyjny
	istniejąca ściana murowana z cegły
	warstwa wyrównawcza z betonu C16/20
	izolacja zaprawa cementowa (szlam)
	płyta XPS S-30 gr. 10cm $\lambda=0,035$ (W/mK)
	Folia tłoczona gr. 0,6 mm

D	Projektowana pionowa docieplenie ścian
	istniejący tynk cem-wapienny
	istniejąca ściana murowana z cegły
	grunt zwiększający przyczepność do ścian
	płyty styropianowe gr. 13cm $\lambda=0,031$ [W/(m•K)];
	warstwa zbrojąca z siatki i kleju cementowego
	tynek silikatowo-silikonowy

A	Warstwy posadzkowe - istniejące
	posadzka cementowa

C	Projektowana pionowa docieplenie ścian
	istniejący tynk cem-wapienny
	istniejąca ściana murowana z cegły
	grunt zwiększający przyczepność do ścian
	płyty styropianowe gr. 10cm $\lambda=0,031$ [W/(m•K)];
	warstwa zbrojąca z siatki i kleju cementowego
	tynek mozaikowy

SKALA 1:50		INWESTOR Powiat Mielecki 39-300 Mielec, ul. Wyspiańskiego 6		
OBIEKT Roboty remontowe wraz z dociepleniem ścian i stropu w ramach termomodernizacji budynku Przychodni Zdrowia nr 1 przy ul. Sandomierskiej 1 dz. nr ewid 1771 w Mielcu (Obręb: 0001 Stare Miasto)				
Przekrój przez ścianę fundamentową				
PROJEKTANT	mgr inż. M Majewski upr. bud w specjalności instalacyjnej		S 150/99	10.2018
				10.2018
RODZAJ INWESTYCJI BUDOWA	FAZA PROJ. BUDOWLANY	BRANŻA ARCHIT.		NR RYS. 9.A