


PODDASZE

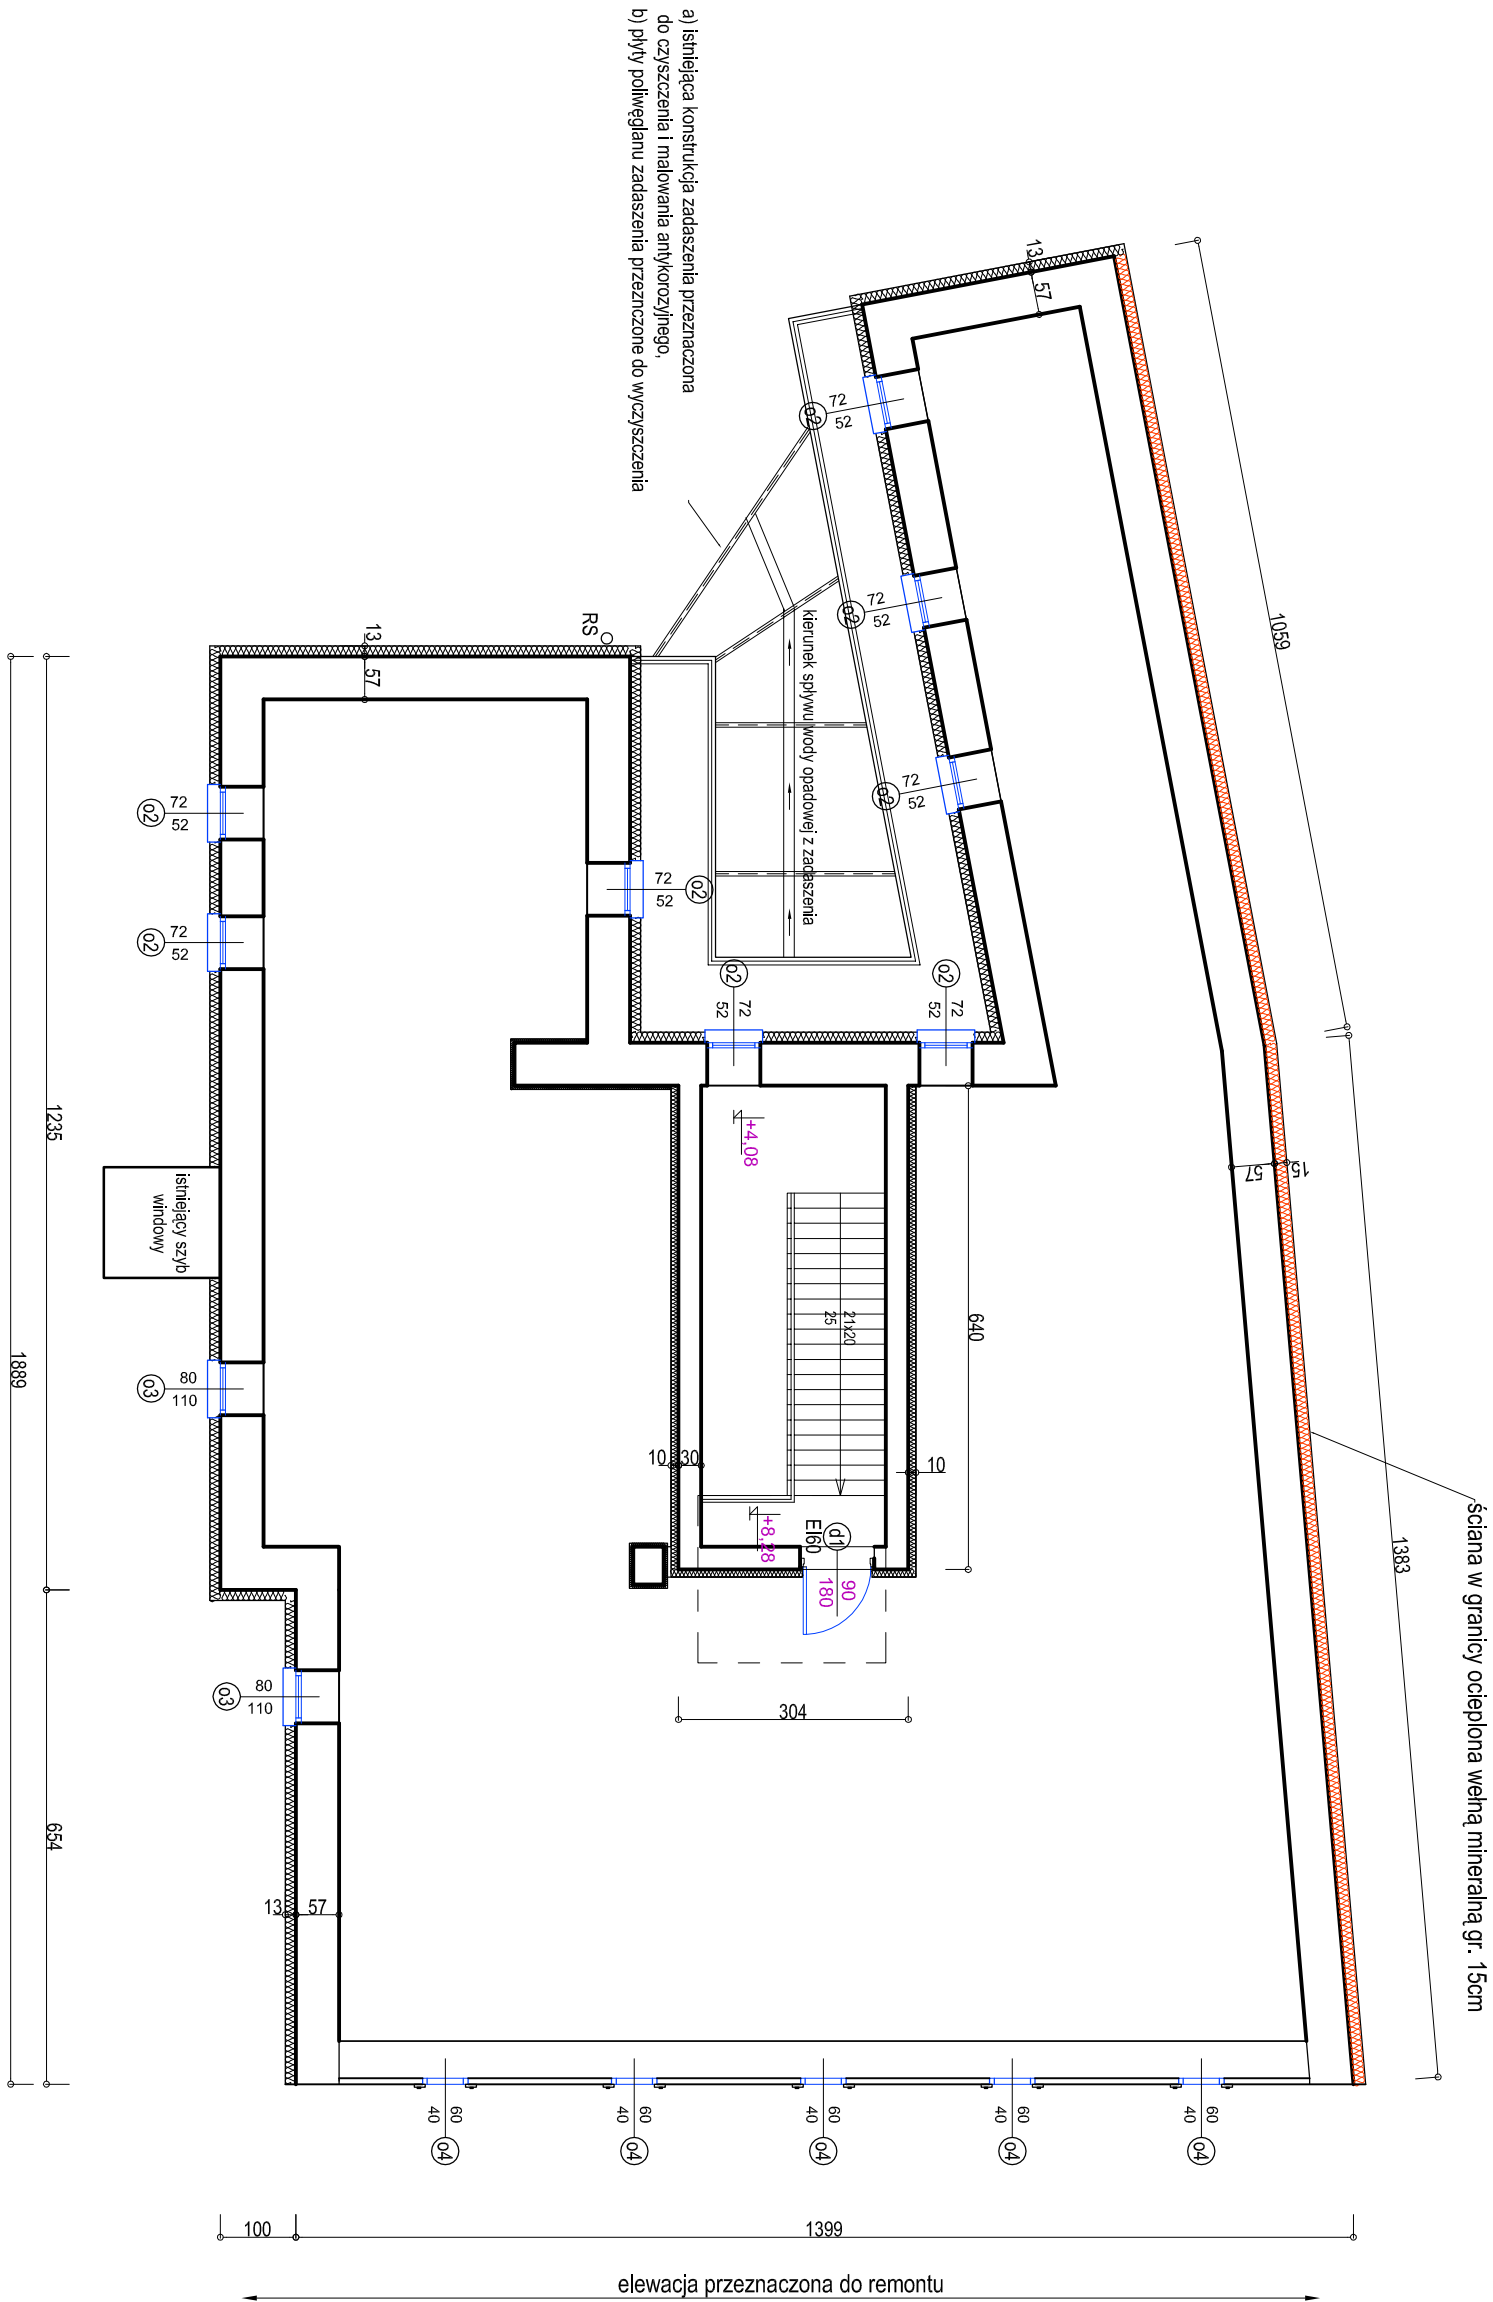

- Termomodernizacja budynku polega na:
- 1) docieplenie ścian zewnętrznych styropianem gr. 13cm typu fasada o współ $\lambda = 0,031$ [W/(m·K)]; (ściana północna ocieplona wełną mineralną gr. 15cm)
 - 2) docieplenie ścian piwnicy i cokołu płytami XPS gr. 10cm, (ściana północna cokołowa ocieplona wełną mineralną gr. 10cm)
 - 3) docieplenie stropu nad I piętnem wełną mineralną gr. 20cm $\lambda = 0,037$ [W/(m·K)];
 - 4) docieplenie ścian wewnętrznych klatki schodowej na poddaszu styropianem gr. 10cm typu fasada o współ $\lambda = 0,031$ [W/(m·K)];
 - 5) docieplenie stropu klatki schodowej wełną mineralną gr. 25cm $\lambda = 0,037$ [W/(m·K)];
 - 6) wymianę drzwi wewnętrznych prowadzących na strych o współ przenikania $U = 1,3$ [W/(m²·K)];
 - 7) Wymianie drzwi zewnętrznych drewnianych na drzwi aluminiowe o współ przenikania $U = 1,3$ [W/(m²·K)];

SKALA		INWESTOR	
1:100		Powiat Mielecki 39-300 Mielec, ul. Wyspiańskiego 6	
OBJEKT			
Roboty remontowe wraz z dociepleniem ścian i stropu w ramach termomodernizacji budynku Przychodni Zdrowia nr 1 przy ul. Sandomierskiej 1 dz. nr ewid 1771 w Mlecu (Obręb: 0001 Stare Miasto)			
Rzut poddasza			
PROJEKTANT	mgr inż. M Majewski upr. bud w specjalności instalacyjnej	S 150/99	10.2018
RODZAJ INWESTYCJI	FAZA	BRANŻA	NR RYS.
BUDOWA	PROJ. BUDOWLANY	ARCHIT.	4.A