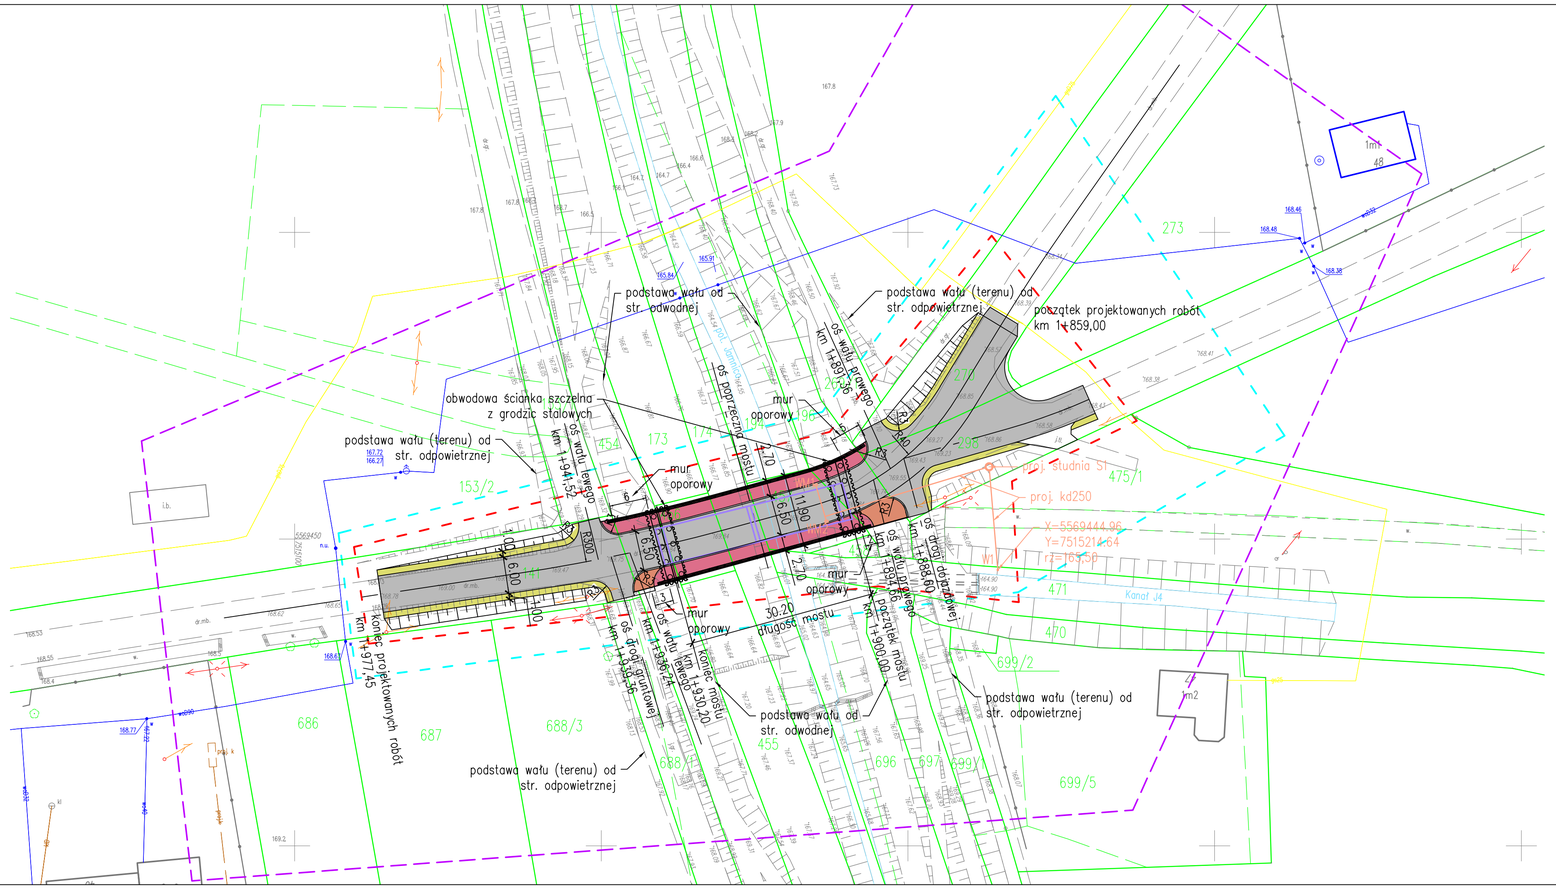

MAPA DO CELÓW PROJEKTOWYCH

Skala: 1:500
sekcje: 7.129.22.05.3.2
Gmina: 181110_2 Wadowice Górne
Obręb: 111 Wierzchowiny
Działki nr: 141, 454, 456, 174, 457, 196, 298
Układy odniesienia;

- *poziomy - „2000"*
- *wysokościowy - „EVRF2007"*

Granice wykazane na mapie do celów projektowych przyjęto według stanu ujawnionego w operacie ewidencji gruntów dla danego obrębu i odpowiadają stanowi na gruncie.
Na obszarze opracowania nie badano służebności gruntowych.
Na danym obszarze mapa zasadnicza po dokonaniu pomiaru aktualizacyjnego odpowiada standardom pod względem aktualności i kompletności.

Mielec dnia: 23.08.2022 r.

Poświadczam, że niniejszy dokument został opracowany w wyniku prac geodezyjnych i kartograficznych, których rezultaty zostały sprawdzone pod względem technicznym pozytywnie zweryfikowany. Jednocześnie informuję, że jestem świadomy odpowiedzialności karnej za złożenie fałszywego oświadczenia.

Identyfikator zgłoszenia prac geodezyjnych.	GO.6642.1.2633.2022
Organ służby geodezyjnej, który otrzymał zgłoszenie.	Starosta Mielecki
Numer oraz data sporządzenia dokumentu zawierającego wynik pozytywnej weryfikacji.	ON.P.9811.2022.2914 23.08.2022
Wykonawca prac geodezyjnych, imię i nazwisko oraz numer uprawnień zawodowych kierownika prac i jego podpis.	

R-Geo mgr inż. Michał Rybak
39-300 Mielec, ul. Wolbickiego 7A
tel. 784 878 065
NIP: 8172146136 REGON: 181119251

mgr inż. Michał Rybak
GEODETA UPRAWNIONY
Nr 22477

ELEMENTY PLANU SYTUACYJNEGO:

- granica aktualizacji mapy
- granica decyzji ulicp
- Przewidywany teren, na którym będzie będzie realizowane przedsięwzięcie – KIP
- linie określające granice działek ewidencyjnych
- projektowany chodnik z kostki betonowej
- projektowany chodnik na moście i dojściach
- projektowane pobocze umocnione
- projektowane skarpy
- nawierzchnia projektowanej drogi
- istniejące sieci wodociągowe
- istniejące sieci kanalizacyjne
- istniejące sieci elektroenergetyczne
- istniejące sieci gazowe
- istniejące sieci telekomunikacyjne
- istniejące skarpy
- zarys istniejącego mostu z podporami – do rozbiórki

Biuro Projektowe:	**MK - MOSTY** mgr inŻ Krzysztof MAC ul. Długosza 6/21			
Inwestor: ZarzNd Powiatu Mieleckiego ul. St. Wyspia3kiego 6, 39 - 300 Mielec		Przedsi9wzi9cie: BUDOWA MOSTU PRZEZ POTOK JAMINCA W MIEJSCOWOS CI WIERZCHOWINY		
Obiekt: ROZBUDOWA DROGI PUBLICZNEJ KLASY / LOKALNA, KATEGORII / POWIATOWA (NR 1164 R WIERZCHOWINY - BE R - JAMY) ORAZ WYKONANIE ROBE T BUDOWLANYCH - PRAC POLEGAJE CYCH NA JEJ PRZEBUDOWIE OD KM 1+859,00 DO KM 1+977,45 WRAZ Z OBIEKTAMI - URZJ DZENIAMI DROGI I DROGOWYM OBIEKTEM INŻ YNIERSKIM(BUDOWA MOSTU PRZEZ POTOK JAMNICA W KILOMETRZE 1+900,00)		Opracowanie: PROJEKT TECHNICZNY		
		Rysunek: PROJEKT ZAGOSPODAROWANIA TERENU		
Funkcja:	Tytuł imiN i nazwisko:	Nr uprawnie© Specjalno9 :	Podpis:	Data:
G9Projektant:	mgr inŻ Krzysztof MAC	207/87 konstr. - inŻynieryjna w zakresie most- w		06.2024
SprawdzaNcy:	mgr inŻ Marek SOWA	PDK/0199/PWOM/09 mostowa		06.2024
SprawdzaNcy:	Andrzej IWASZEK	D-29/80 drogowa		06.2024
Pracownia projektowa:	MK-MOSTY	Skala: 1:500	Nr str. 2	