

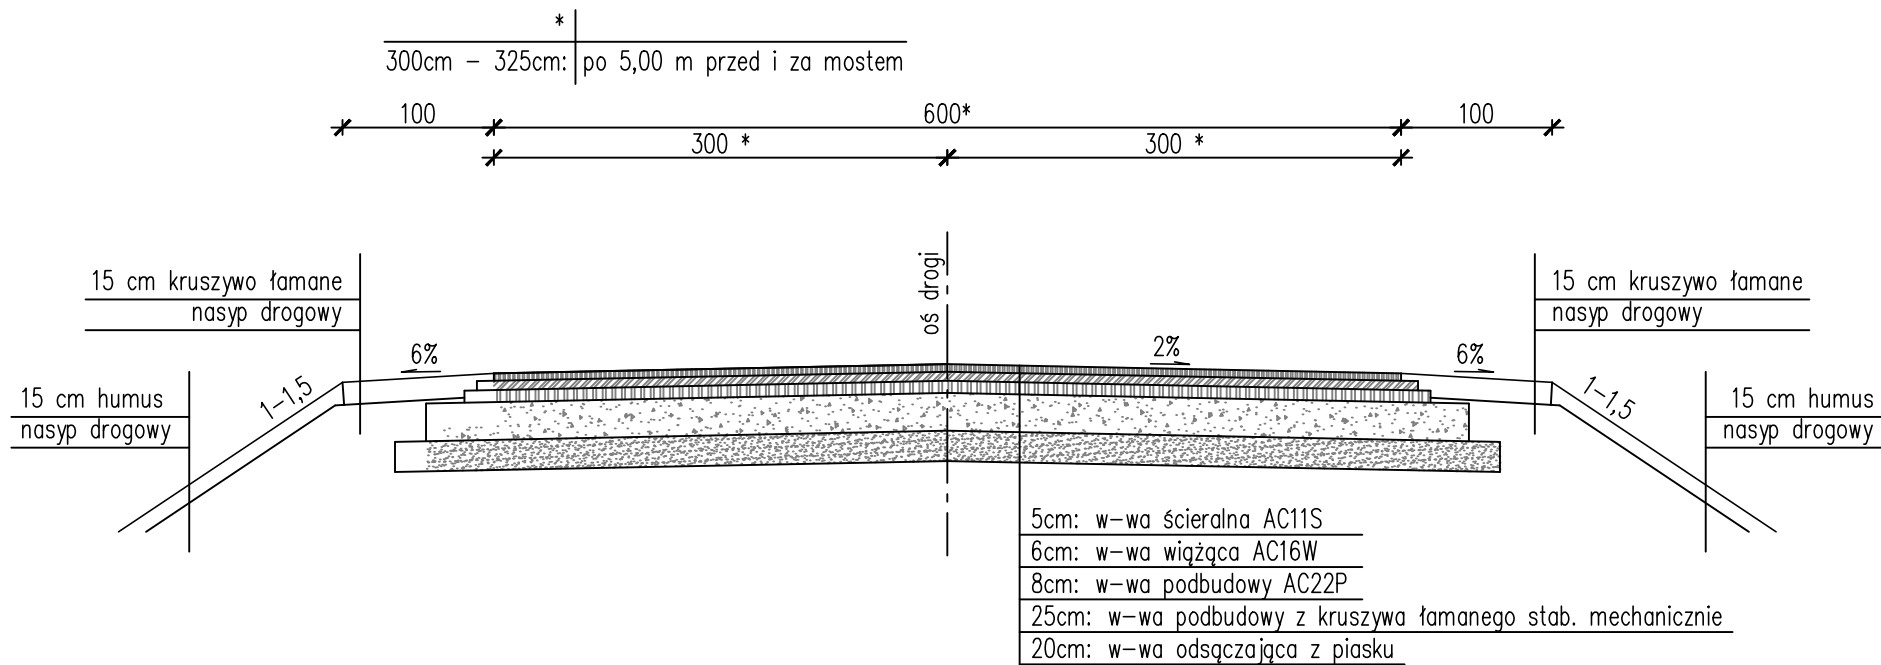


PRZEKRÓJ NORMALNY
dojazdu do mostu na prostej
SKALA 1:50

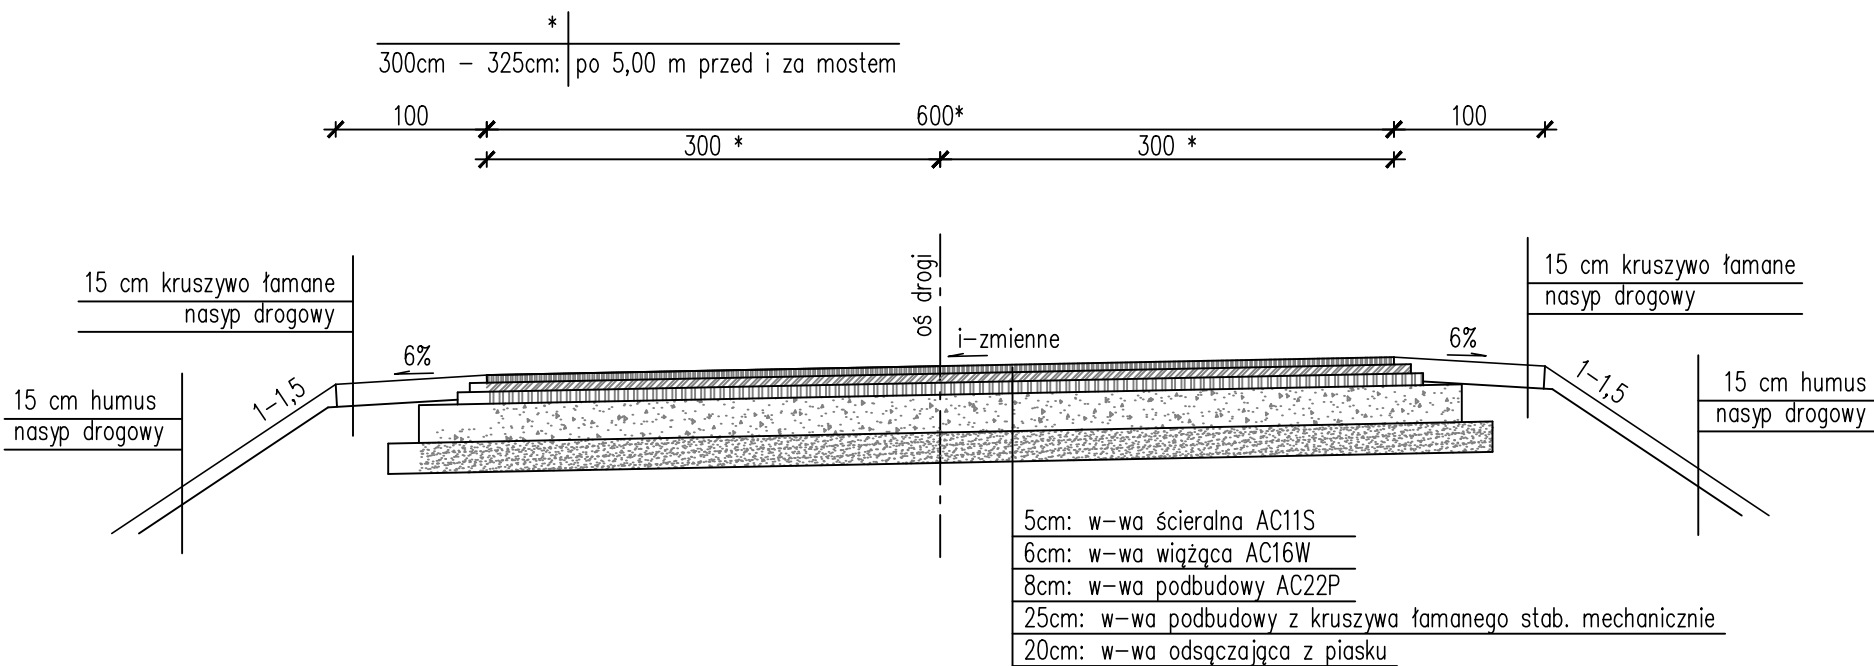

PRZEKRÓJ NORMALNY
dojazdu do mostu na łuku
SKALA 1:50

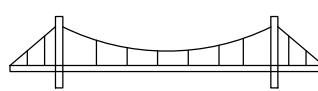

Biuro Projektowe: MK - MOSTY				
Inwestor: Zespół Powiatowy Inżynierii Drogowej w Wierchowinie		Opracowanie: PROJEKT TECHNICZNY		
Objekt: ROZBUDOWA DROGI PUBLICZNEJ KLASY / LOKALNA, KATEGORII / POWIATOWA (NR 1164 R. WIERZCHOWINY – BÓR – JAMY) ORAZ WYKONANIE ROBÓT BUDOWLANYCH – PRAC POLEGAJĄCYCH NA JEJ PRZEBUDOWIE OD KM 1+859,00 DO KM 1+977,45 WRAZ Z OBIEKTAMI – URZĄDZENIAMI DROGI I DROGOWYM OBIEKTEM INŻYNIERSKIM(BUDOWA MOSTU PRZECI POTOK JAMNICA W KILOMETRZE 1+900,00)		Rysunek: PRZEKROJE NORMALNE		
Funkcja:	V-ścieżka	Podpis:	Data:	
Opis:	207/87		06.2024	
Utworzył:	Andrzej IWASZEK	D-29/80 drogowa	06.2024	
Pracownia projektowa:	 MK-MOSTY			Nr str. 5