




SCHEMAT WYLOT ROWU OTWARTEGO WYL 1 (Skala 1:50)



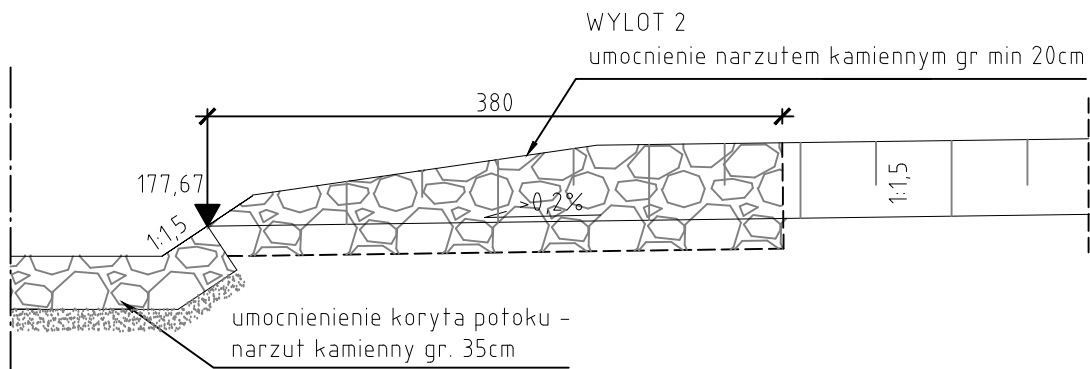


SCHEMAT WYLOT ROWU OTWARTEGO WYL 2 (Skala 1:50)

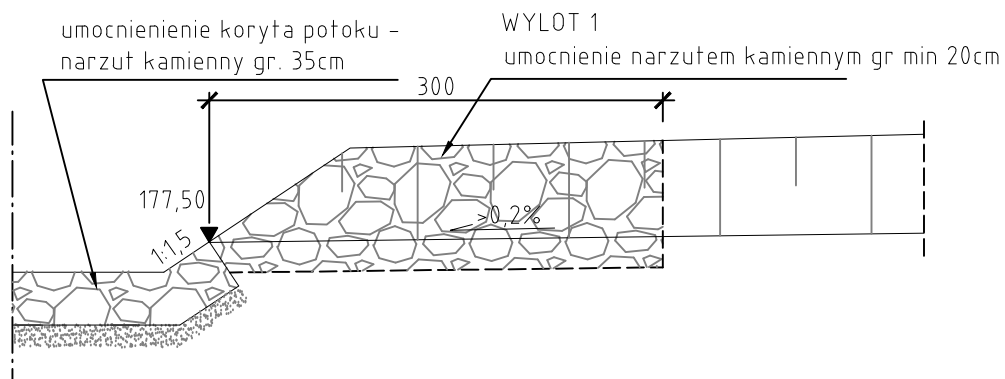

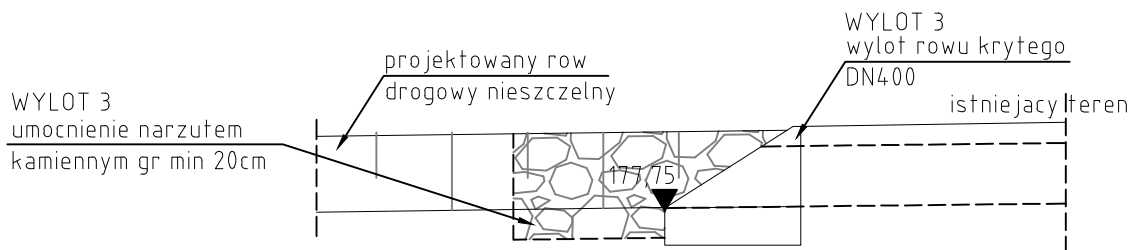SCHEMAT WYLOT ROWU OTWARTEGO WYL 3 (Skala 1:50)



WYKONAWCA  MOSTEK Patrycjusz Mostek ul. Dukielska 13/16a ; 35-505 Rzeszów mail: biuro@mostek.pro ; web: www.mostek.pro tel.: 662-291-817		INWESTOR Powiat Mielecki
NAZWA INWESTYCJI Przebudowa mostu na potoku Ruda w m. Dobrynin w ciągu drogi powiatowej nr 1176R Tuszyma - Niwiska - Kolbuszowa, km 3+220		STADIUM PW
TYTUŁ RYSUNKU Schemat projektowanych/adaptowanych wylotów rowów	DATA 03.2018	SKALA 1:50
PROJEKTANT mgr inż. Marcin Arendarczyk PDK/0083/POOM/11		
SPRAWDZAJĄCY mgr inż. Patrycjusz Mostek PDK/0124/POOM/06		NR RYS 8
OPRACOWUJĄCY inż. Adrian Szyszka	