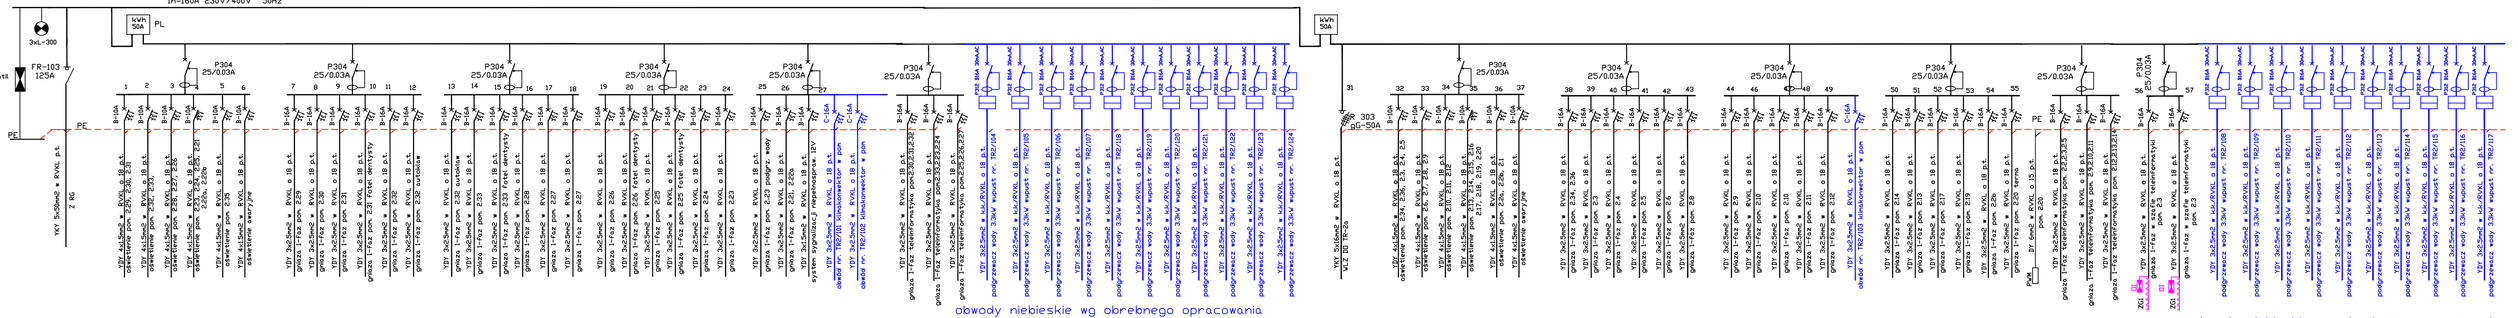

OBWODY DO POMIESZCZEŃ ZOSTAŁY TAK DOBRANE ABY BYŁA MOŻLIWOŚĆ ZAINSTALOWANIA PODLICZNIKÓW DLA NASTĘPUJĄCYCH GRUP POMIESZCZEŃ:

- I PODLICZNIK POM. NR: 2.2a,2.2b,2.3,2.4,2.5,2.6,2.7,2.8,2.9,2.10,2.11,2.12,2.13,2.14,2.15,2.17,2.18,2.19,2.20 2.34,2.36
- II PODLICZNIK POM. NR: 2.33,2.32,2.31,2.30,2.29,2.35,2.24,2.25,2.26,2.27 2.28, 2.23, 2.22a, 2.22b, 2.21

UWAGA:
OBWODY W KOLORZE NIEBIESKIM SĄ WG OPRACOWANIA "PROJEKT ZASILANIA INSTALACJI WENTYLACJI I KLIMATYZACJI autor Piotr Kmietowicz NIE UJMOWAĆ W KOSZTRYSIE SĄ UJETE W W/W OPRACOWANIU. POKAZANO DLA OKRESLENIA WIELKOŚCI ROZDZIELNICY I PRZYPISANIU OBWODÓW DO DANEGO PODLICZNIKA.

UWAGA: PODANE KONKRETNE ROZWIĄZANIA TECHNICZNE, WIEC WSZELKIE NAZWY FIRMOWE WYROBÓW I URZĄDZEŃ UŻYTE W DOKUMENTACJI PROJEKTOWEJ NALEŻY BYĆ TRAKTOWANE JAKO DEFINICJE. NALEŻY PRZYJĄĆ, ŻE PRZY KAŻDEJ NAZWIE JEST DODANE SŁOWO I WYROBU ZASTOSOWANYCH W DOKUMENTACJI DOPUSZCZA SIĘ STOSOWANIE ROZWIĄZAŃ RÓWNOWAŻNYCH. JAKO RÓWNOWAŻNE ZOSTANĄ UZNANE ROZWIĄZANIA POSIADAJĄCE CECHY I PARAMETRY OKREŚLONE W DOKUMENTACJI TECHNICZNEJ DLA MATERIAŁÓW, URZĄDZEŃ I WYROBU PODANYCH JAKO PRZYKŁADOWE.

O Z N A C Z E N I A

P304 - WYŁĄCZNIK RÓŻNICOWO-PRĄDOWY 25/0.03A Jn=25A Jdn=0.03A
S301 - WYŁĄCZNIK INSTALACYJNY JEDNOBIEGUNOWY
S303 - WYŁĄCZNIK INSTALACYJNY TRÓJBIEGUNOWY
FR-103, 63A - ROZŁĄCZNIK TRÓJBIEGUNOWY
DEHNventil - OCHRONNIK PRZEPIĘCIOWY KLASY 'B+C' np. DEHNventil TNS
OI - OCHRONIKI KLASY 'D' (III) TYP DEHNflex D montowany w zestawach gniazdowych ZGI i gniazdach przed odbiornikiem chronionym.
L-300 - LAMPKI KONTROLNE W TRZECH FAZACH KOLOR CZERWONY
PL - PODLICZNIK ELEKTRONICZNY 3-FAZ. MOCY CZYNNEJ KL.1
TR-2 - TABLICA ROZDZIELCZA MODUŁOWA TYP np. 2 x XL 160 4x24 II KL.OCHRONNOŚCI DWIE OBUDOWY 4X24 MODUŁY
PWM POŁĄCZENIA WYRÓWNAWCZE W ŁAZIENKACH

SYSTEM OCHRONY- SAMOCZYNNE WYŁĄCZANIE W UKŁADZIE: TN-C-S

AKTUALIZACJA PROJEKTU NA DZIEŃ - MARZEC 2018

SKALA: BRAK SKALI GDZIEKOLWIEK NIE ZAZNACZONO

ROBOTY BUDOWLANE POLEGAJĄCE NA TERMOMODERNIZACJI BUDYNKU PRZYCHODNI ZDROWIA NR 5 W MIELCU PRZY ULICY TAŃSKIEGO 2 NA DZIALCE NR EWID. 907/5, OBRĘB 1, STARE MIASTO.

INWESTOR:
STAROSTWO POWIATOWE W MIELCU
UL. WYSPIAŃSKIEGO 6, 39-300 MIELEC

PROJEKTOWAŁ:
mgr inż. BŁAŻEJ KAMIL RUDOLF
E-7/798
uprawnienia do projektowania w specjalności elektrycznej bez ograniczeń

SPRAWDZAJĄCY:
mgr inż. ANDRZEJ RUDOLF
POM/0072/POOE/12
uprawnienia do projektowania w specjalności elektrycznej bez ograniczeń

BRANŻA: ELEKTRYCZNA
DATA: marzec 2018
SKALA:
NR RYS.: 5.E

SCHEMAT IDEOWY TABLICY TR2' NA II PIĘTRZE