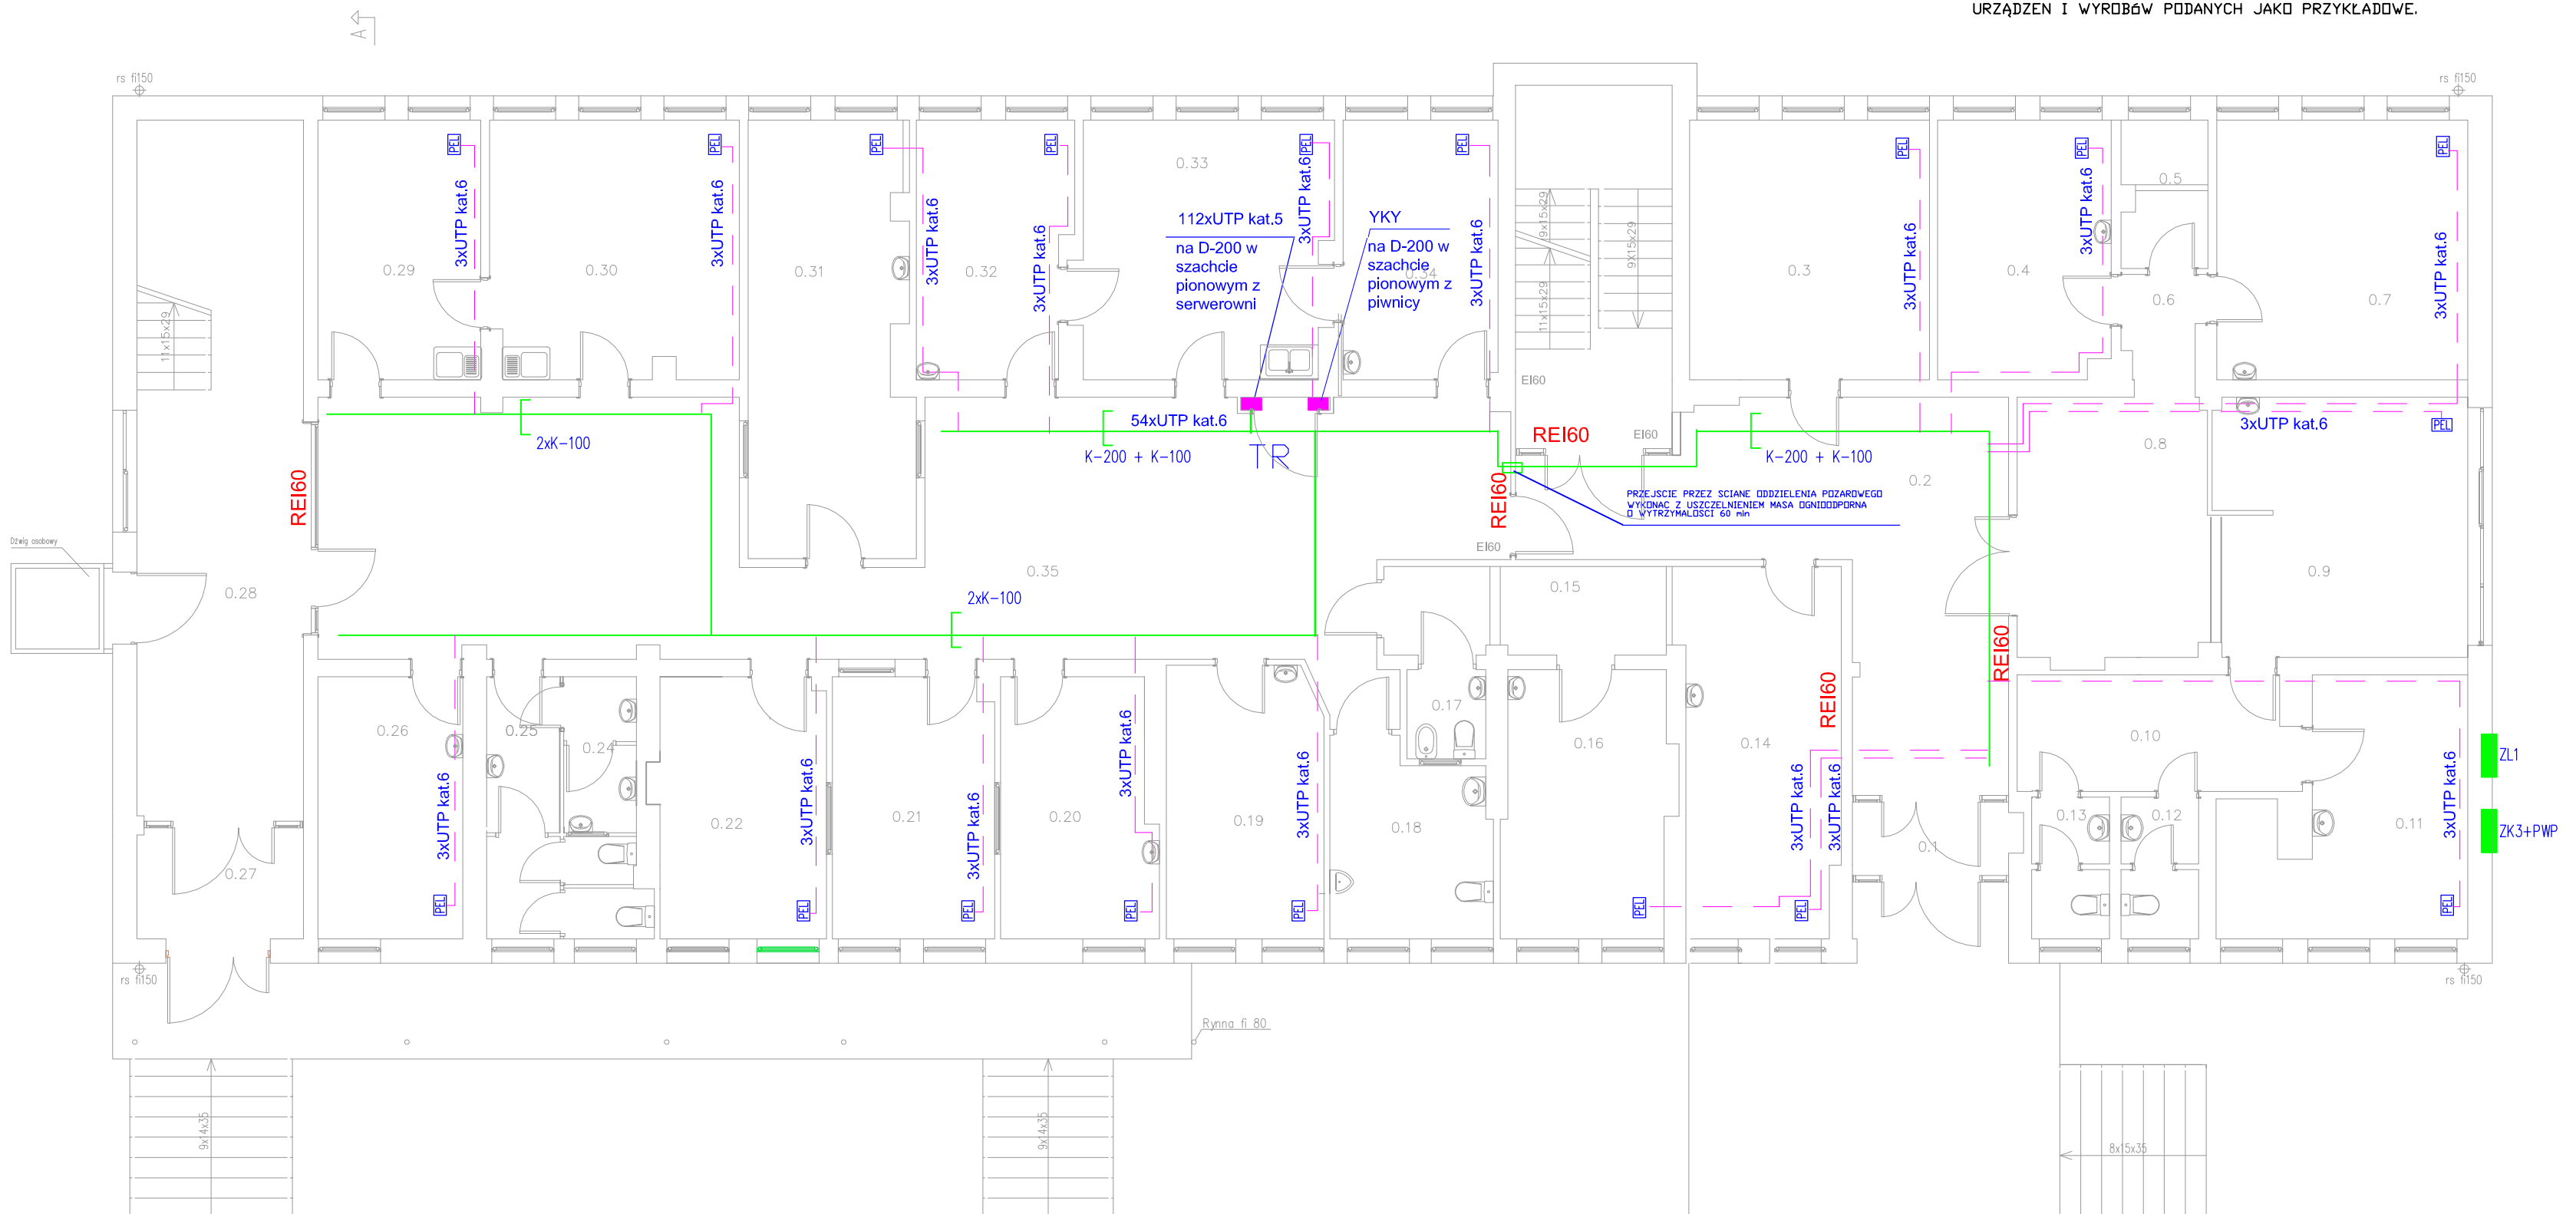

ROZPROWADZENIE PRZEWODÓW UTP DO ZESTAWÓW GNIAZD TELEINFORMATYCZNYCH "PEL" WYKONAĆ Z SZAFY PORTOWEJ "SP" W SERWEROWNI SZACHTEM PIONOWYM NA PIĘTRA NA DANEJ KONDYGNACJI W KORYTKU KABLOWYM K-100 MOCOWANYM NAD SUFITEM PODWIESZANYM NA KORYTARZU. DO POMIESZCZEŃ UTP PROWADZIĆ W RURZE POD TYNKIEM I ZAKOŃCZYĆ

UWAGA: PODANE KONKRETNE ROZWIĄZANIA TECHNICZNE, WIĘC WSZELKIE NAZWY FIRMOWE WYROBÓW I URZĄDZEŃ UŻYTE W DOKUMENTACJI PROJEKTOWEJ WINNY BYĆ TRAKTOWANE JAKO DEFINICJE STANDARTU A NIE KONKRETNE NAZWY FIRMOWE URZĄDZEŃ I WYROBÓW ZASTOSOWANYCH W DOKUMENTACJI. DOPUSZCZA SIĘ STOSOWANIE ROZWIAZAŃ RÓWNOWAŻNYCH. JAKO RÓWNOWAŻNE ZOSTANĄ UZNANE ROZWIĄZANIA POSIADAJĄCE CECHY I PARAMETRY OKREŚLONE W DOKUMENTACJI TECHNICZNEJ DLA MATERIAŁÓW, URZĄDZEŃ I WYROBÓW PODANYCH JAKO PRZYKŁADOWE.

NR	NAZWA POMIESZCZENIA	POWIERZCHNIA	RODZAJ POSADZKI
0.1	wiatrołap	3,62 m²	terakota
0.2	komunikacja+klatka schodowa	42,90 m²	terakota/lastriko
0.3	gabinet lekarski	18,52 m²	terakota
0.4	gabinet lekarski	13,24 m²	terakota
0.5	pom. gospodarcze	3,72 m²	terakota
0.6	korytarz	2,40 m²	terakota
0.7	gabinet lekarski	16,37 m²	terakota
0.8	poczekalnia	14,84 m²	terakota
0.9	recepcja	19,78 m²	terakota
0.10	komunikacja	8,53 m²	terakota
0.11	gabinet zabiegowy	15,57 m²	terakota
0.12	pom. sanitarne	3,20 m²	terakota
0.13	pom. sanitarne	3,20 m²	terakota
0.14	gabinet lekarski	17,25 m²	terakota
0.15	korytarz	7,31 m²	terakota
0.16	gabinet lekarski	13,11 m²	terakota
0.17	pom. sanitarne	2,08 m²	terakota
0.18	WC dla niepełnosprawnych	8,82 m²	terakota
0.19	gabinet lekarski	12,63 m²	terakota
0.20	gabinet lekarski	11,71 m²	terakota
0.21	recepcja	12,51 m²	terakota
0.22	gabinet lekarski	11,37 m²	terakota
0.23	pom. gospodarcze	1,25 m²	terakota
0.24	szatnia personelu	8,23 m²	terakota
0.25	pom. sanitarne	3,39 m²	terakota
0.26	gabinet lekarski	11,28 m²	terakota
0.27	wiatrołap	5,13 m²	lastriko
0.28	komunikacja+klatka schodowa	27,73 m²	terakota/lastriko
0.29	gabinet lekarski	12,57 m²	terakota
0.30	gabinet lekarski	18,91 m²	terakota
0.31	gabinet zabiegowy	20,63 m²	terakota
0.32	gabinet lekarski	11,51 m²	terakota
0.33	gabinet lekarski	19,31 m²	terakota
0.34	gabinet lekarski	11,95 m²	terakota
0.35	komunikacja	80,33 m²	terakota
		489,09 m²	

OZNACZENIA:

TR – PROJEKTOWANA TABLICA ROZDZIELCZA XL 160 6x24

PEL – PUNKT ELEKTRYCZNO LOGICZNY ZESTAW GNIAZD (3szt×RJ45 kat.6 + 4szt.×10A, 230VAC–DATA PODTYNKOWE W WSPÓLNEJ RAMCE

3×RJ-45 kat.6
4×2P+Z, 10A/230VAC TYP "DATA" LUB "SCHUKO"

K-200+K-100 – TRASA PROWADZENIA KORYT KABLOWYCH NAD SUFITEM PODWIESZANYM W KORYTARZACH
K-200 – KORYTKO DLA INSTALACJI ELEKTRYCZNYCH
K-100 – KORYTKO DLA INSTALACJI TELEINFORMATYCZNYCH

KORYTKA KABLOWE NALEŻY MONTOWAĆ DO SUFITU W PRZESTRZENI MIĘDZYSUFITOWEJ. W MIEJSCACH PRZEJŚCIACH STREFY POŻAROWEJ NALEŻY USZCZELNIĆ MASĄ OGNIODPORNĄ O WYTRZYMAŁOŚCI OGNIOWEJ RÓWNEJ ODPORNOŚCI ŚCIANY

OBWODY W POMIESZCZENIACH PROWADZIĆ W RURKACH POD TYNKIEM STOSUJĄC ODDZIELNE RURKI DLA PRZEWODÓW LOGICZNYCH UTP I ODDZIELNE DLA PRZEWODÓW ENERGETYCZNYCH YDY-750V LOKALIZACJĘ ZESTAWÓW "PEL" OŚCISLIĆ Z UŻYTKOWNIKIEM GABINETU NA ROBOCZO W CZASIE WYKONASTWA.

ROZPROWADZENIE PRZEWODÓW "PEL" Z SZAFY PORTOWEJ "SP" W SERWEROWNI W PIWNICY NA POSZCZEGÓLNE PIĘTRA WYKONAĆ NA DRABINCE KABLOWEJ D-200 PROWADZONEJ W SZACHCIE PIONOWYM Z PIWNIC NA PIĘTRA. Z DACHU DO SZACHTU ULOŻYC RURĘ o 50 ZAŚLEPIONĄ NA DACHU DLA OPERATORA RADIOWEGO.

SYSTEM OCHRONY- SAMOCZYNNE WYŁĄCZANIE W UKŁADZIE: TN-S

AKTUALIZACJA PROJEKTU NA DZIEŃ - MARZEC 2018

NAZWA, ADRES OBIEKTU, NR DZIAŁEK:

ROBOTY BUDOWLANE POLEGAJĄCE NA TERMOMODERNIZACJI BUDYNKU PRZYCHODNI ZDROWIA NR 5 W MIELCU PRZY UL.ICY TAŃSKIEGO Z NA DZIAŁCE NR EWID. 907/5, OBRĘB-1_STARE MIASTO.

INWESTOR:

STAROSTWO POWIATOWE W MIELCU
UL. WYSPIAŃSKIEGO 6, 39-300 MIELEC

PROJEKTOWAŁ(a):
mgr inż. WŁADYSŁAW RUDOLF
E-71/98
uprawnienia do projektowania w specjalności elektrycznej bez ograniczeń

SPRAWDZAJĄCY(a):
mgr inż. ANDRZEJ RUDOLF
PDK/0072/PODE/12
uprawnienia do projektowania w specjalności elektrycznej bez ograniczeń

BRANŻA: ELEKTRYCZNA

DATA: MARZEC 2018

SKALA: 1:100

NR RYS.: 16.E

PLAN INSTALACJI TELEINFORMATYCZNEJ RZUT PARTERU