

Uchwała Nr 205/1301/2022

Zarządu Powiatu Mieleckiego

z dnia 2 sierpnia 2022 roku

w sprawie wyrażenia zgody dla „KMK” Spółka Cywilna na wejście w teren nieruchomości stanowiącej własność Powiatu Mieleckiego oraz wykonanie przyłącza ciepłowniczego do budynku zlokalizowanego przy ul. Marii Skłodowskiej 8A w Mielcu.

Na podstawie art. 11 ust 1 ustawy z dnia 21 sierpnia 1997 roku o gospodarce nieruchomościami (t.j. Dz.U. z 2021 r., poz. 1899) oraz art. 26 ust 1 i art. 32 ust 2 pkt 3 ustawy z dnia 5 czerwca 1998 roku o samorządzie powiatowym (t.j. Dz.U. z 2022 poz. 1526)

Zarząd Powiatu Mieleckiego

uchwała, co następuje:

§ 1. Wyraża się zgodę dla „KMK” Kowalik Katarzyna, Maksoń Józef, Król-Żdziebło Elżbieta Spółka cywilna z siedzibą w Mielcu przy ul. Marii Skłodowskiej 8A, na wejście w teren działki nr 1457/6 położonej w Mielcu, obręb 0002 – Osiedle, stanowiącej własność Powiatu Mieleckiego, w celu przejazdu oraz wykonania przyłączenia do sieci ciepłowniczej węzła ciepłego w budynku usługowym zlokalizowanym przy ul. Marii Skłodowskiej 8A w Mielcu, zgodnie z załącznikiem graficznym Nr 1.

§ 2. Szczegółowe warunki określi umowa.

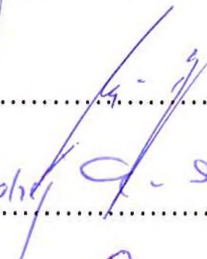
§ 3. Wykonanie uchwały powierza się Staroście Powiatu Mieleckiego.

§ 4. Uchwała wchodzi w życie z dniem podjęcia.

1. Przewodniczący Zarządu

Stanisław Lonczak..... 

2. Wicestarosta

Andrzej Bryła..... 

3. Członek Zarządu

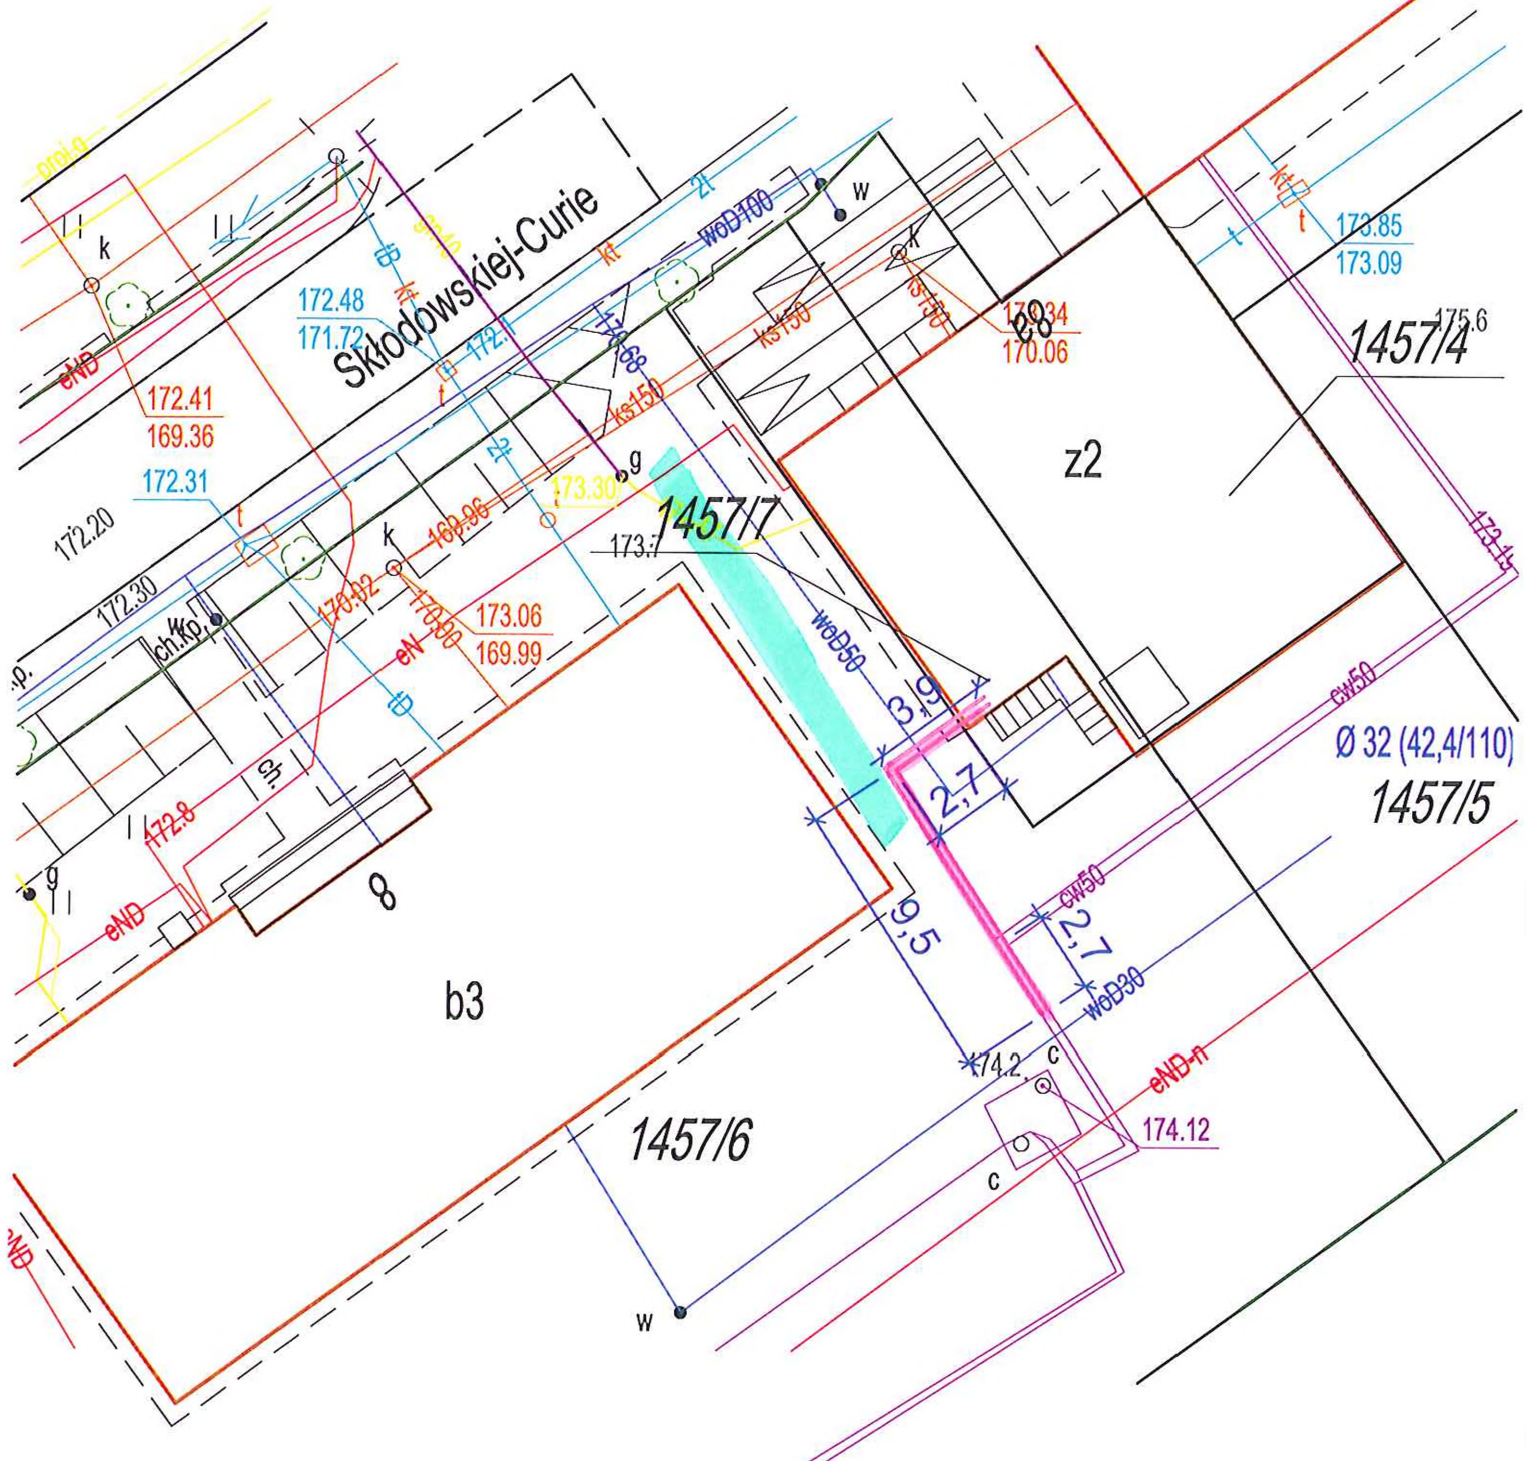
Andrzej Chrabąszcz..... 

4. Członek Zarządu



Zbigniew Działowski..... 

5. Członek Zarządu

Bogusław Peret..... 



Legenda

-  wykonanie przyłącza do sieci ciepłowniczej
-  przejazd

Miejskie Przedsiębiorstwo
Energetyki Ciepłej
Spółka z o.o. w Mielcu
39-300 Mielec, ul. Grunwaldzka 3

C