
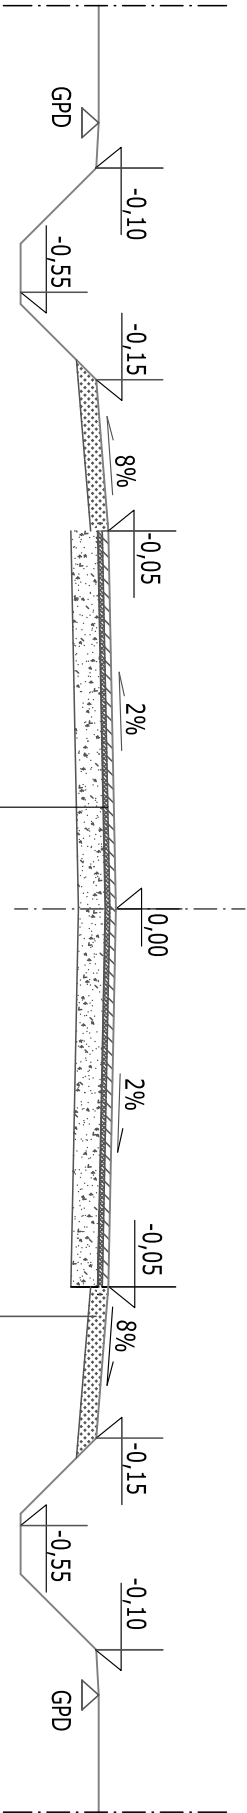


PRZESZKÓŁ POPRZECZNY NA PROSTEJ

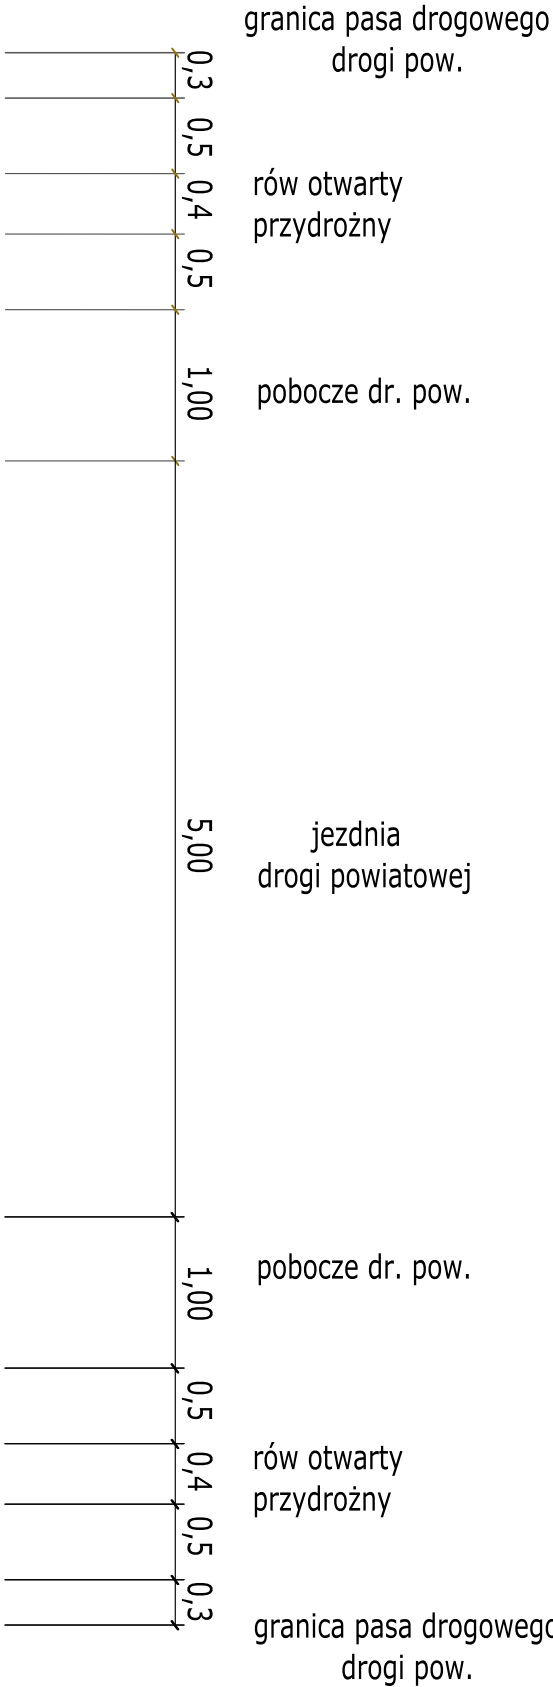

Projektowana konstrukcja wzmacniająca:
4cm, warstwa ścierna z betonu asfaltowego AC 11S
5cm, warstwa wyrównawcza z betonu asfalt AC 16W
INSTN. KONSTRUKCJA DROGI POWIATOWEJ

Pobocza:
• uzupełnienie poboczy z kruszywa łamane go 0/31mm, grub. 15cm

Obiekt: Remont (modernizacja) drogi powiatowej Nr 1 155R relacji Breń Osuch. i Dąbrówka Osuch. w km 1+360 - 3+505 w m. Breń Osuch. i Dąbrówka Osuchowska			
Inwestor: Powiatowy Zarząd Dróg w Miełcu; adres: ul. Korczaka 6a, 39-300 Mielec			
Faza opracowania: Opracowanie techniczne		Data: 08.2022r.	
Temat opracowania: Przekroje normalne		Skala: 1:500	
Projektował: mgr inż. Katarzyna Rokita-Ziętek		Nr rys.: 3	
Nr uprawnień: PDK/0022/POOD/08 w specjalności drogowej			