


montaż w murze, otwarcie na zewnątrz

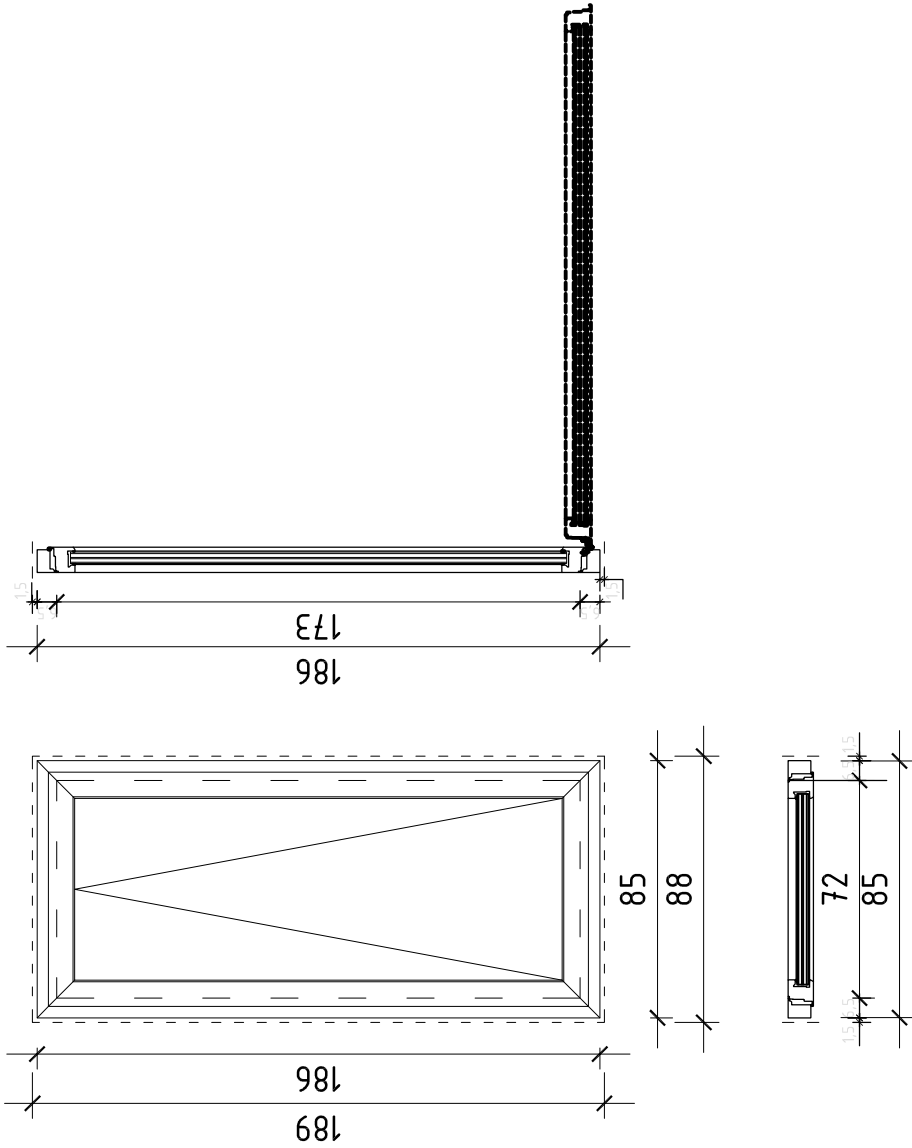


--- wym. montażowy (+1,5cm/strona)

# OKNO ODDYMIAJĄCE

SKALA 1:25

montaż w murze, otwarcie na zewnątrz

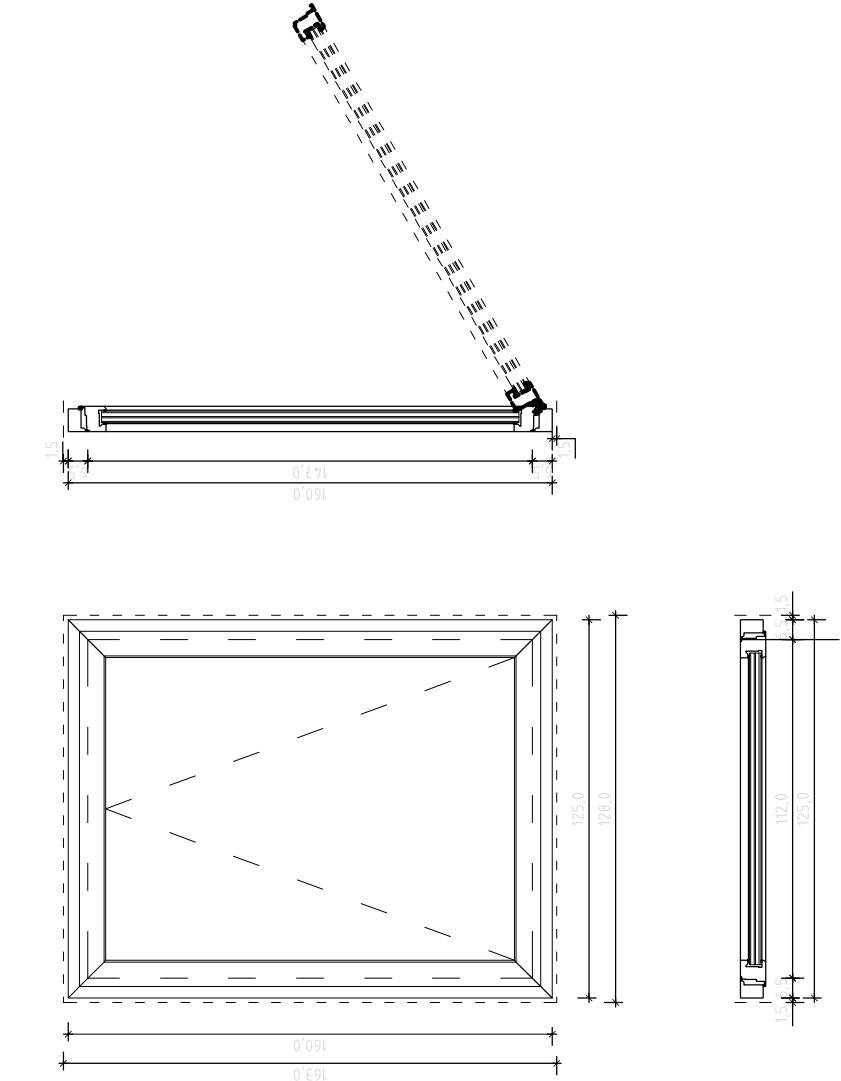

--- wym. montażowy (+1,5cm/strona)

# OKNO NAPOWIERZAJĄCE

SKALA 1:25

TEMAT	PRZEBUDOWA PRZYCHODNI NR 5 W MIELCU W ZAKRESIE DOSTOSOWANIA DLA OSÓB NIEPEŁNOSPRAWNYCH PRZEBUDOWY POMIESZCZEŃ HIGIENICZNO-SANITARNYCH, DOSTOSOWANIE DO AKTUALNYCH PRZEPISÓW PRZECIWPÓŻAROWYCH, REMONTU POMIESZCZEŃ I KORYTARZY		
ADRES	PRZYCHODNIA NR 5 W MIELCU, UL. TAŃSKIEGO 2, DZIAŁKA O NR EWD. NR 907 / 5 OBRĘB 001 STARE MIASTO POŁOŻONA W MIEJSCOWOŚCI MIELEC, GMINA MIELEC, POWIAT MIELECKI		
INWESTOR	POWIAT MIELECKI, UL. WYSPIAŃSKIEGO 6, 39-300 MIELEC		
NAZWA RYSUNKU	DETAL OKNO ODDYMIAJĄCE, DETAL OKNO NAPOWIERZAJĄCE		
FAZA-ARCHITEKTURA	PROJEKT ARCHITEKTONICZNO – WYKONAWCZY		
PROJEKTANT	MGR INŻ. ARCH. ICOR BABELSKI uprawniony do projektowania w specjalności architektonicznej bez ograniczeń upr. nr: Rz/A-09/04	PODPIS	
SPRAWDZIŁ	MGR INŻ. ARCH. IWONA MATLINGIEWICZ uprawniony do projektowania w specjalności architektonicznej bez ograniczeń upr. nr: A58/89	PODPIS	
DATA	LISTOPAD 2017	SKALA	1:25
		NR RYS.	17