



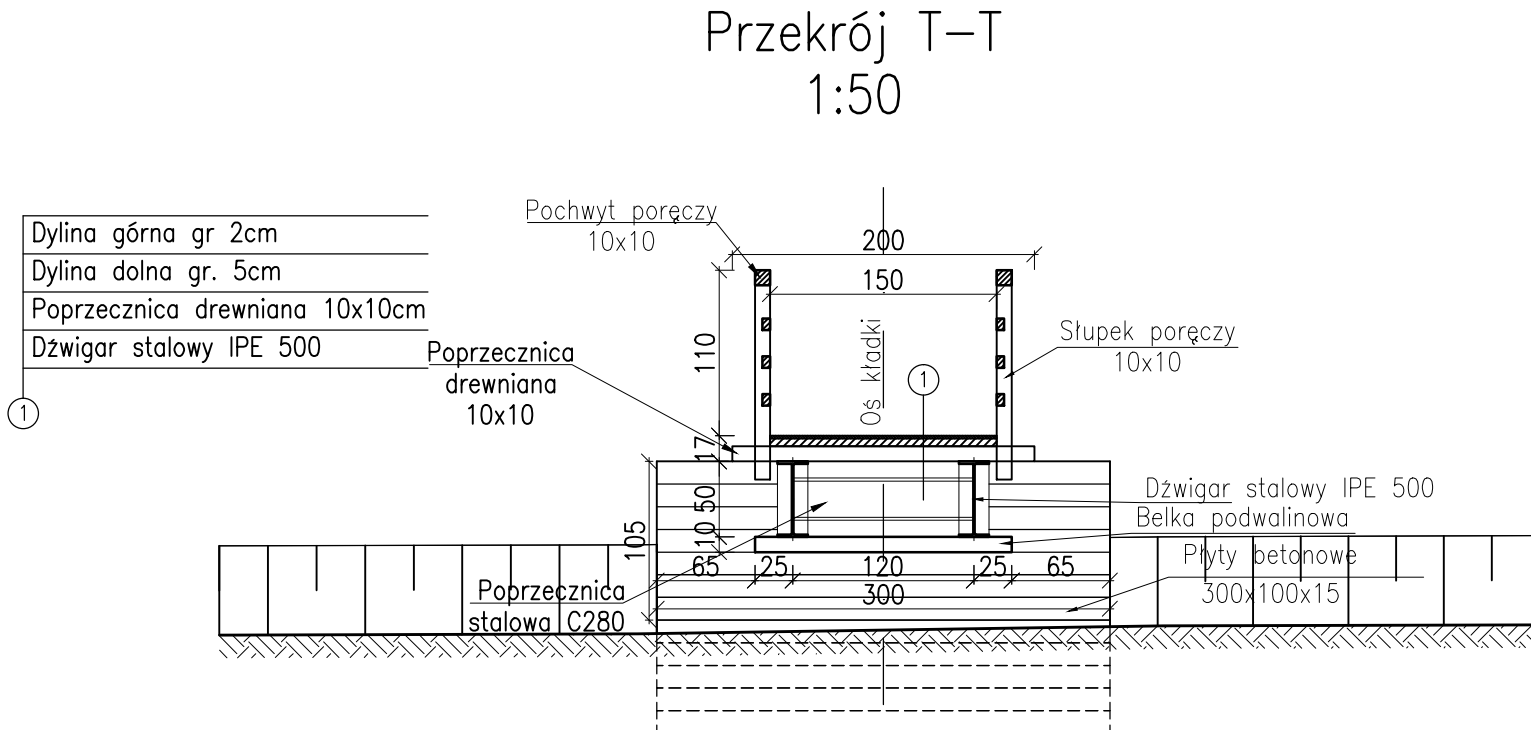

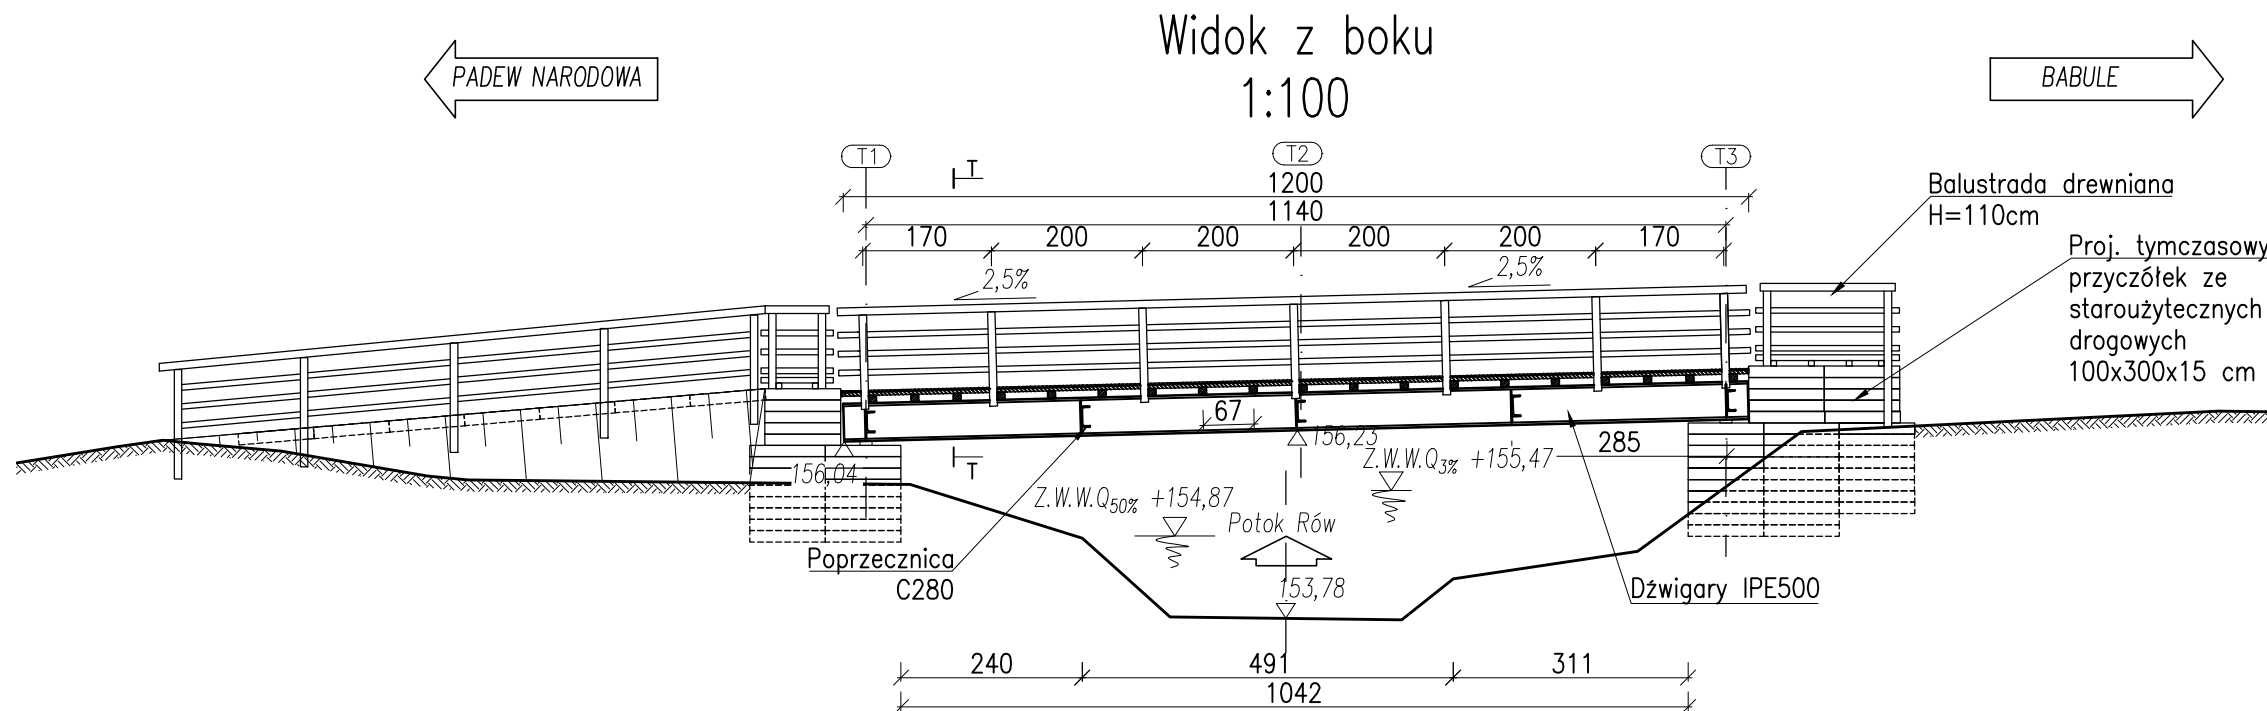

TYMCZASOWA KŁADKA DLA PIESZYCH
skala 1:50/1:100



UWAGI

1) wymiary podano w [cm];

 BIK - K O P C Y K 35 - 222 Rzeszów , ul. gen. L. Okulickiego 17 tel/fax (017)853 79 37 tel. kom. 48 606 918 422 e -mail: biuro@bikkopczyk.pl				Inwestor / Zamawiający: Powiatowy Zarząd Dróg w Mielcu
Nazwa inwestycji / Obiekt: <p>Przebudowa mostu na potoku Rów w m. Zarównie w ciągu drogi powiatowej nr 1 134 R Padew Narodowa - Zarównie - Piechoty - Babule, km 3+539</p>				Stadium: <p>PW</p>
Tytuł rysunku: <p>Tymczasowa kładka dla pieszych</p>				Skala: <p>1:50, 1:100</p>
Funkcja	Imię i nazwisko	Nr uprawnień	Podpis	Data: <p>12.2019 r.</p>
Projektant	mgr inż. Piotr Kopczyk	D-93/82		
Opracował	mgr inż. Łukasz Szytuła	-		
Sprawdzający	dr inż. Wojciech Tomaka	B-241/90		Nr rysunku: <p>23</p>