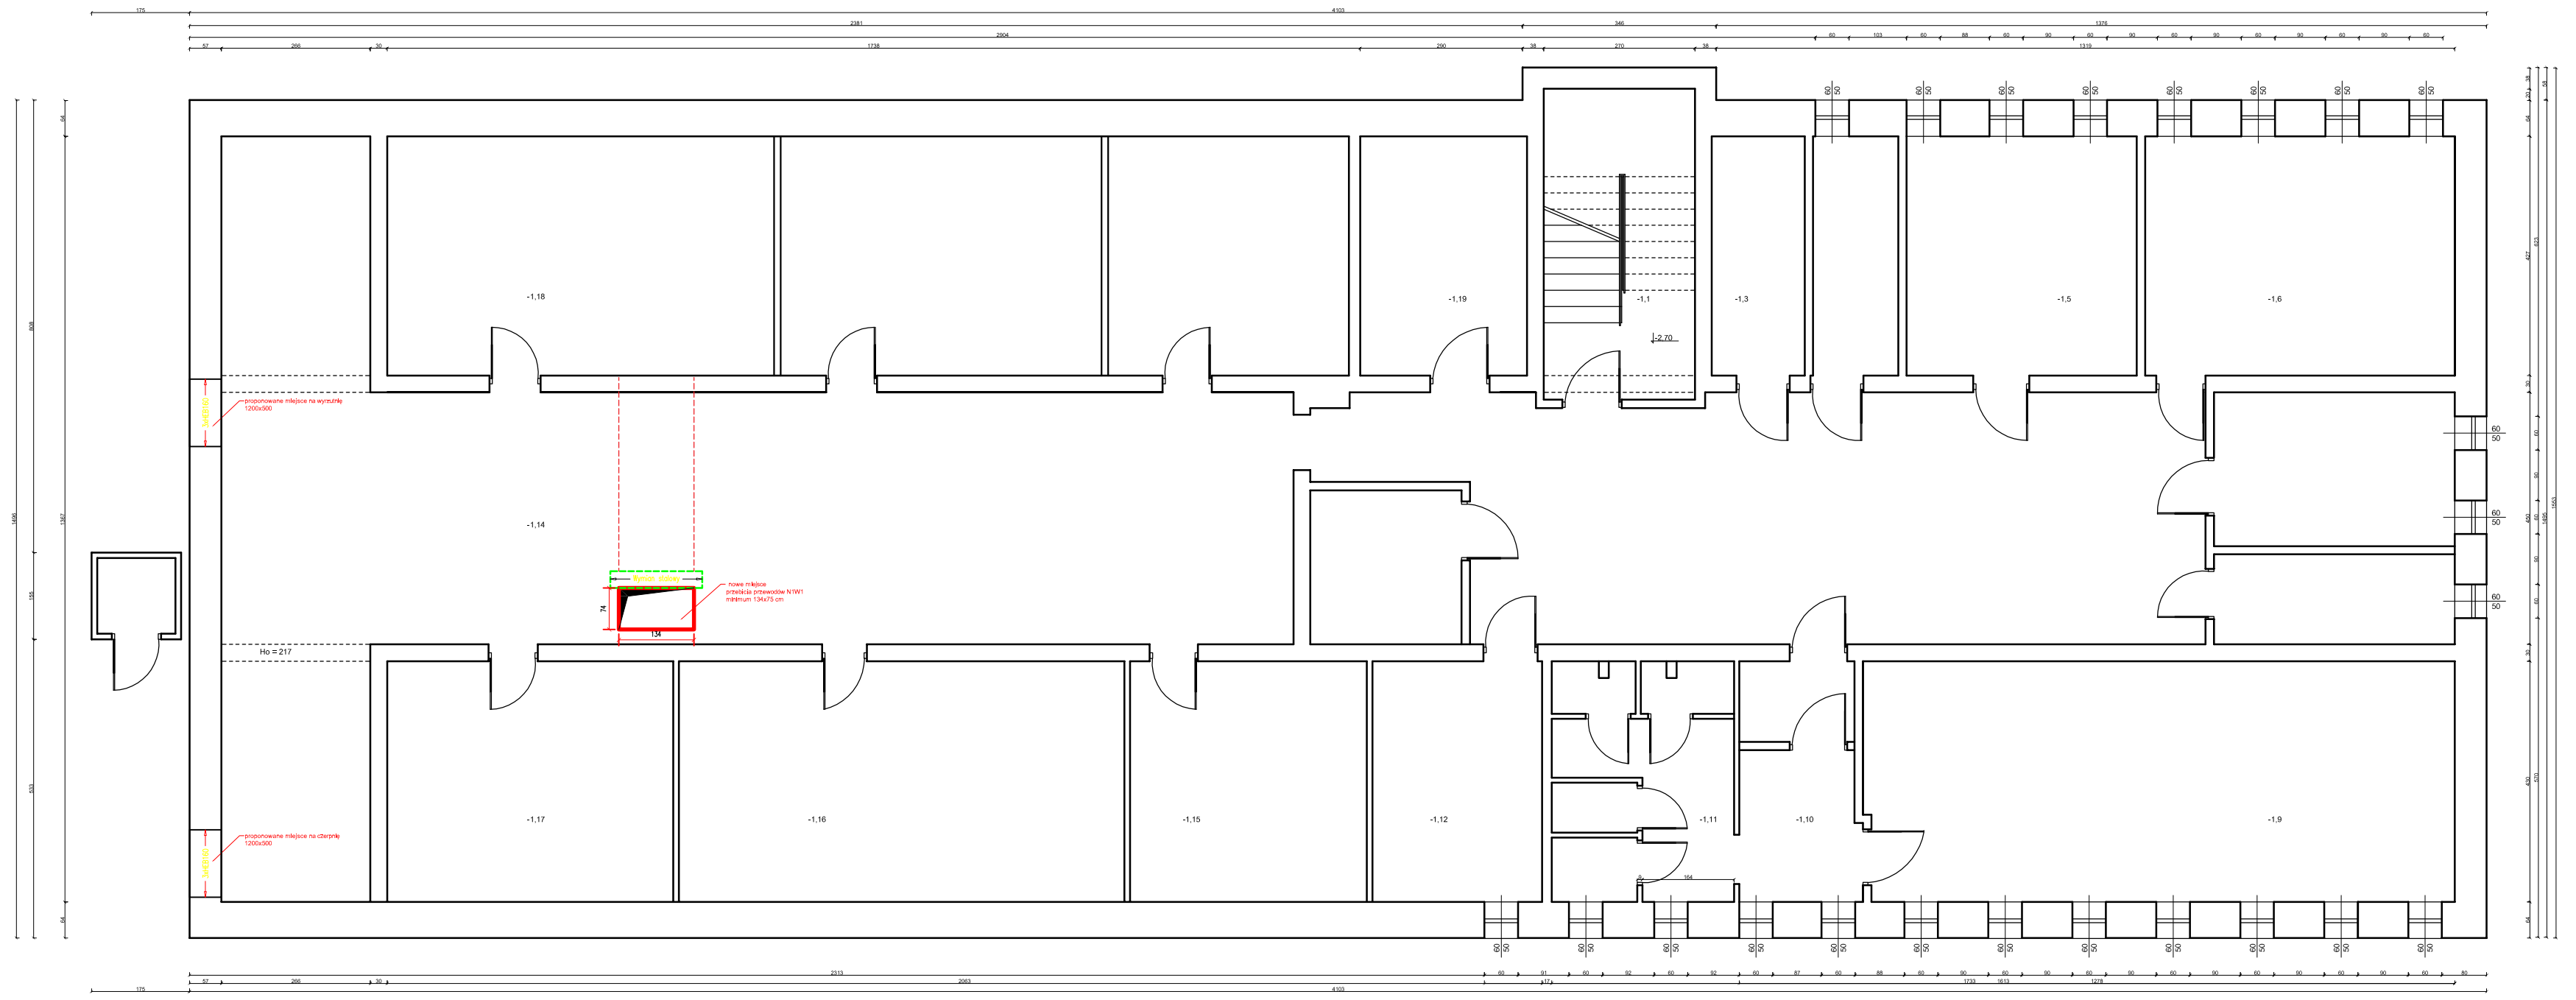

SCHEMAT STALOWEGO WYMIANU

wymiary 1330x250x240mm są wymiarami wewnętrznymi

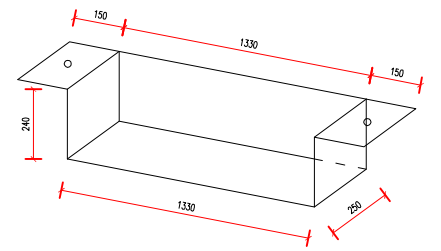

UWAGI:

1. PROJEKT KONSTRUKCYJNY ROZPATRYWAĆ ŁĄCZNIE Z PROJEKTEM ARCHITEKTONICZNYM ORAZ PROJEKTAMI BRANŻOWYMI.
2. PROJEKTANT WINIEN BYĆ POWIADOMIONY O JAKICHKOLWIEK NIEZGODNOŚCIACH.
3. WSZYSTKIE WYMIARY SPRAWDZIĆ NA BUDOWIE
4. STAL KONSTRUKCYJNA S235

Wykonanie dokumentacji projektowo-kosztorysowej w zakresie: Budowa instalacji wentylacji i klimatyzacji (zasilanie urządzeń), c.o. i instalacji wod-kan w ramach termomodernizacji budynku Przychodni Zdrowia nr 5, wraz z audytem efektywności energetycznej

ADRES INWESTYCJI:
ul. Tańskiego 2
39-300 Mielec

INWESTOR:
Powiat Mielecki
ul. Wyspiańskiego 6, 39-300 Mielec

PROJEKTANT:	mgr inż. Joanna Nytko nr upr. w specj. konstr. bud. MAP/0152/PWBKb/17
SPRAWDZAJĄCY:	mgr inż. Sylwia Pękala nr upr. w specj. konstr. bud. PDK/0028/PWOK/17

FAZA: projekt budowlano-wykonawczy		RZUT PIWNIC	
BRANŻA: konstrukcyjna	DATA: październik 2017	SKALA: 1:100	RYS. NR: K-1