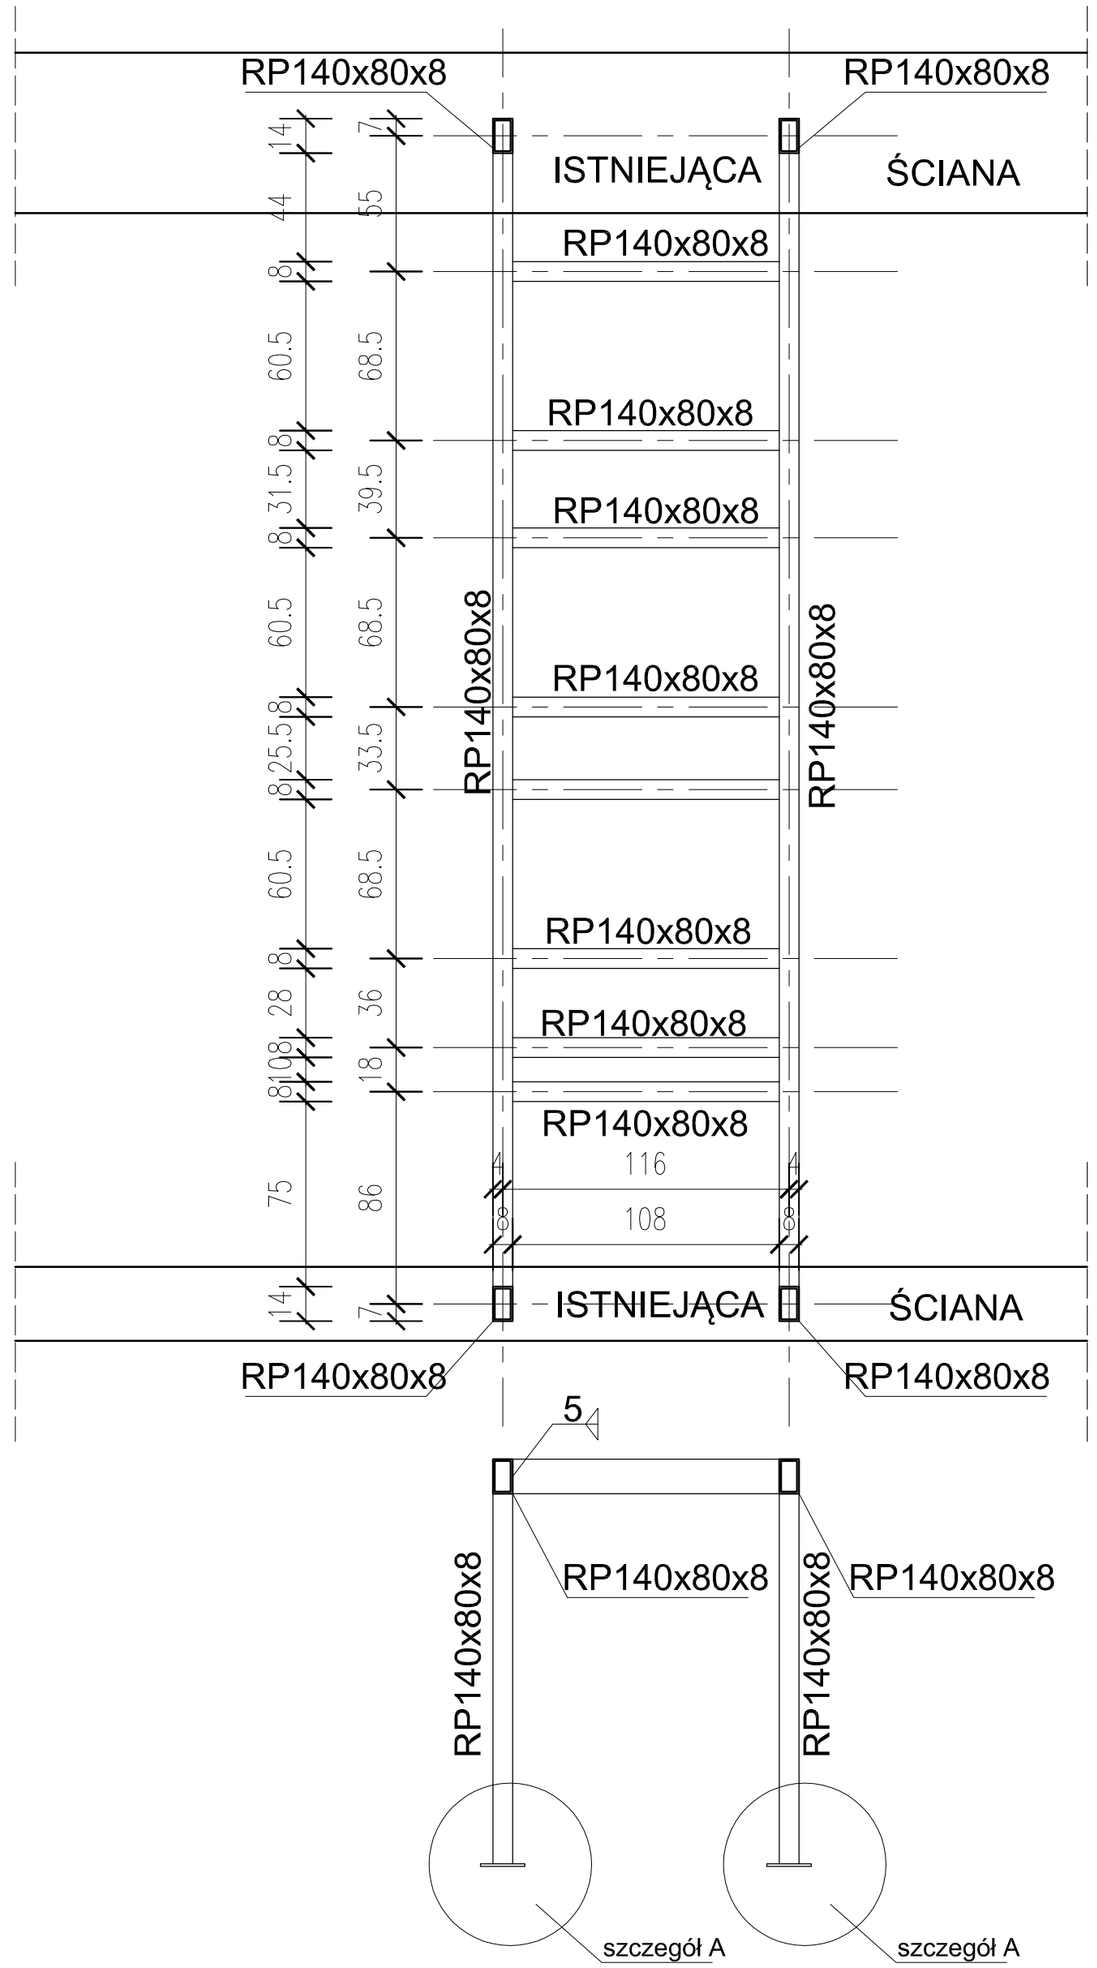

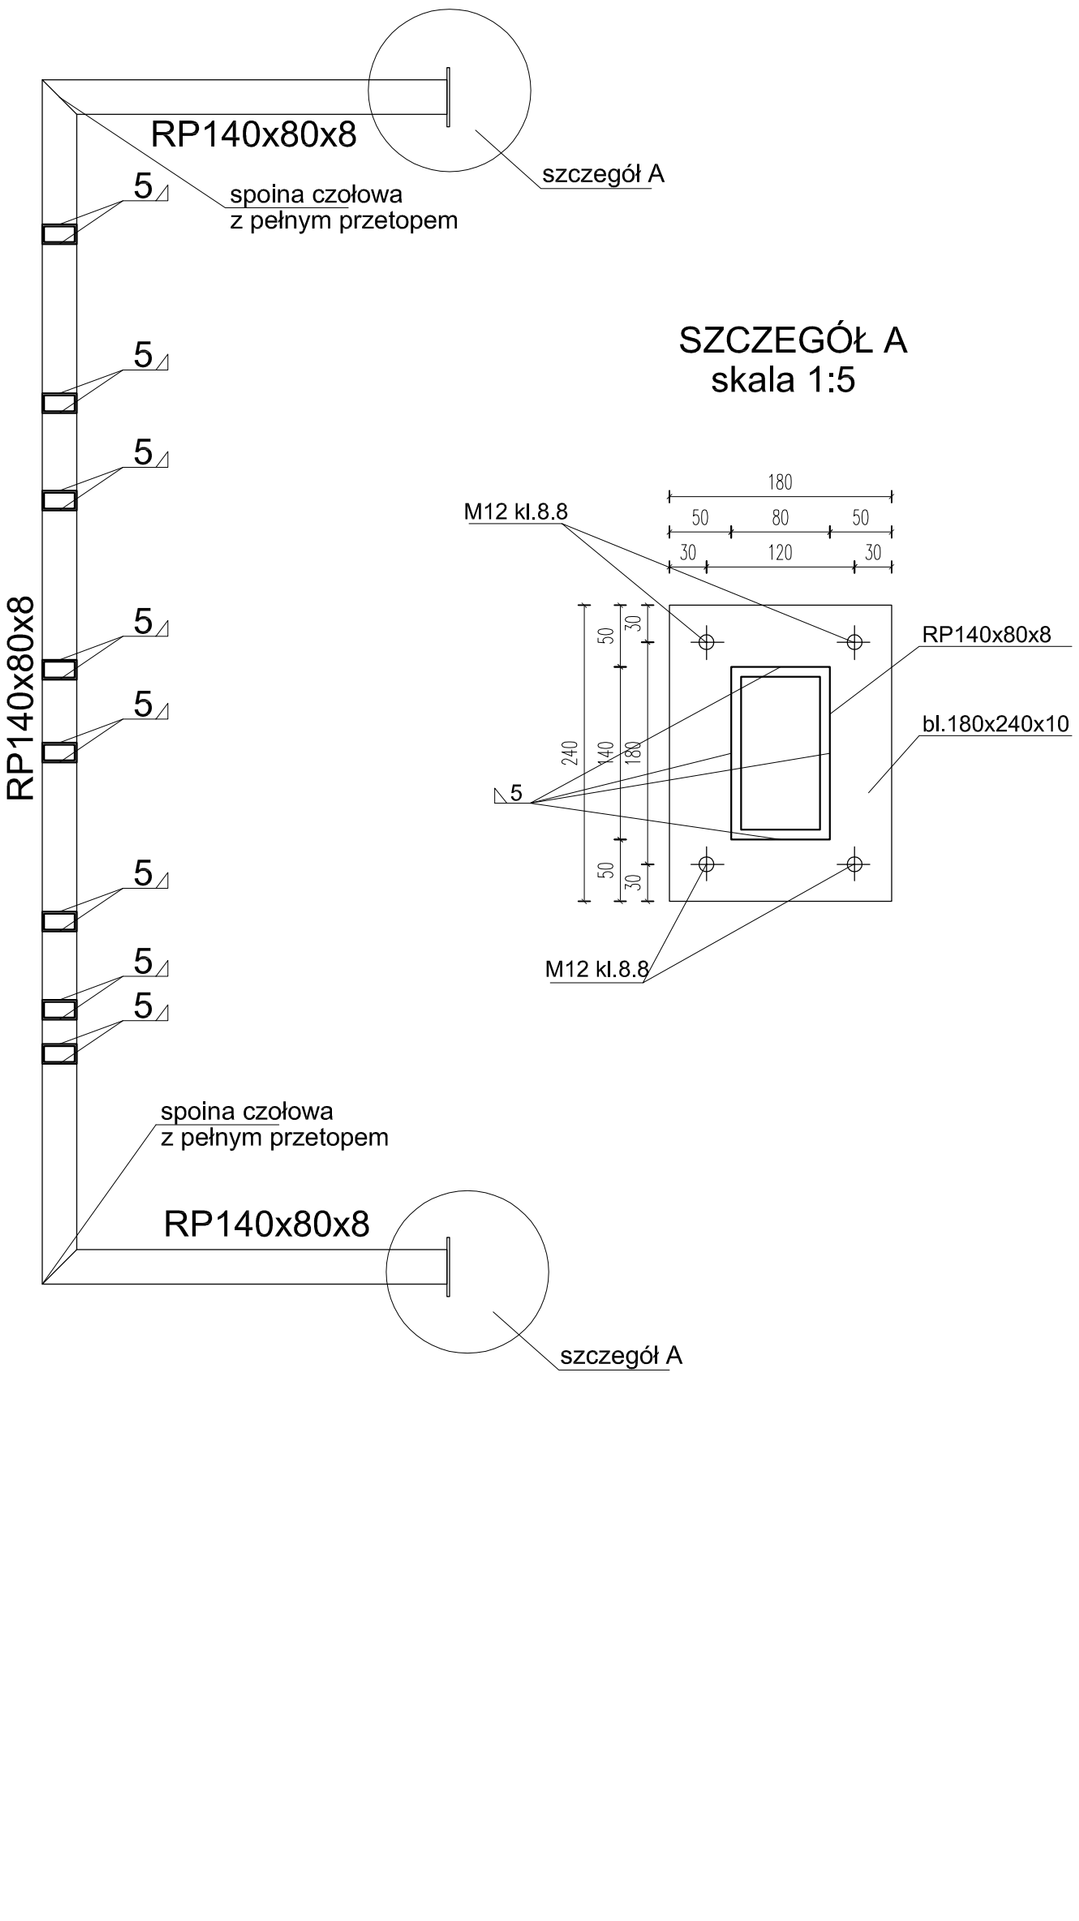

SZCZEGÓŁ A
skala 1:5

STAL KONSTRUKCYJNA	S235
ELEKTRODY	ER 146

U W A G I :

1. PROJEKT KONSTRUKCYJNY ROZPATRYWAĆ ŁĄCZNIE Z PROJEKTEM ARCHITEKTONICZNYM ORAZ PROJEKTAMI BRANŻOWYMI.
2. PROJEKTANT WINIEN BYĆ POWIADOMIONY O JAKICHKOLWIEK NIEZGODNOŚCIACH.
3. WSZYSTKIE WYMIARY SPRAWDZIĆ NA BUDOWIE
4. SPOINY NIEOPISANE NALEŻY WYKONAĆ JAKO PACHWINOWE GRUBOŚCI 0,7*GRUBOŚCI CIEŃSZEGO ELEMENTU
5. SPOINY CZOŁOWE WYKONAĆ Z MATERIAŁU PRZYNAJMNIEJ O WYTRZYMAŁOŚCI SŁABSZEGO MATERIAŁU

Wykonanie dokumentacji projektowo-kosztorysowej w zakresie: Budowa instalacji wentylacji i klimatyzacji (zasilanie urządzeń), c.o. i instalacji wod-kan w ramach termomodernizacji budynku Przychodni Zdrowia nr 5, wraz z audytem efektywności energetycznej

ADRES INWESTYCJI:
ul. Tańskiego 2
39-300 Mielec

INWESTOR:
Powiat Mielecki
ul. Wyspiańskiego 6, 39-300 Mielec

PROJEKTANT:	mgr. inż. Joanna Nytko nr upr. w specj. konstr. bud. MAP/0152/PWBKb/17
SPRAWDZAJĄCY:	mgr. inż. Sylwia Pękala nr upr. w specj. konstr. bud. PDK/0028/PWOK/17

FAZA: projekt budowlano-wykonawczy		SCHEMAT KONSTRUKCJI WSPORCZEJ POD AGREGATY ZEWNĘTRZNE	
BRANŻA: konstrukcyjna	DATA: październik 2017	SKALA: 1:25	RYS. NR: K-6