


Profil Podłużny – DP 1134R w km 0+000 do km 0+590,30

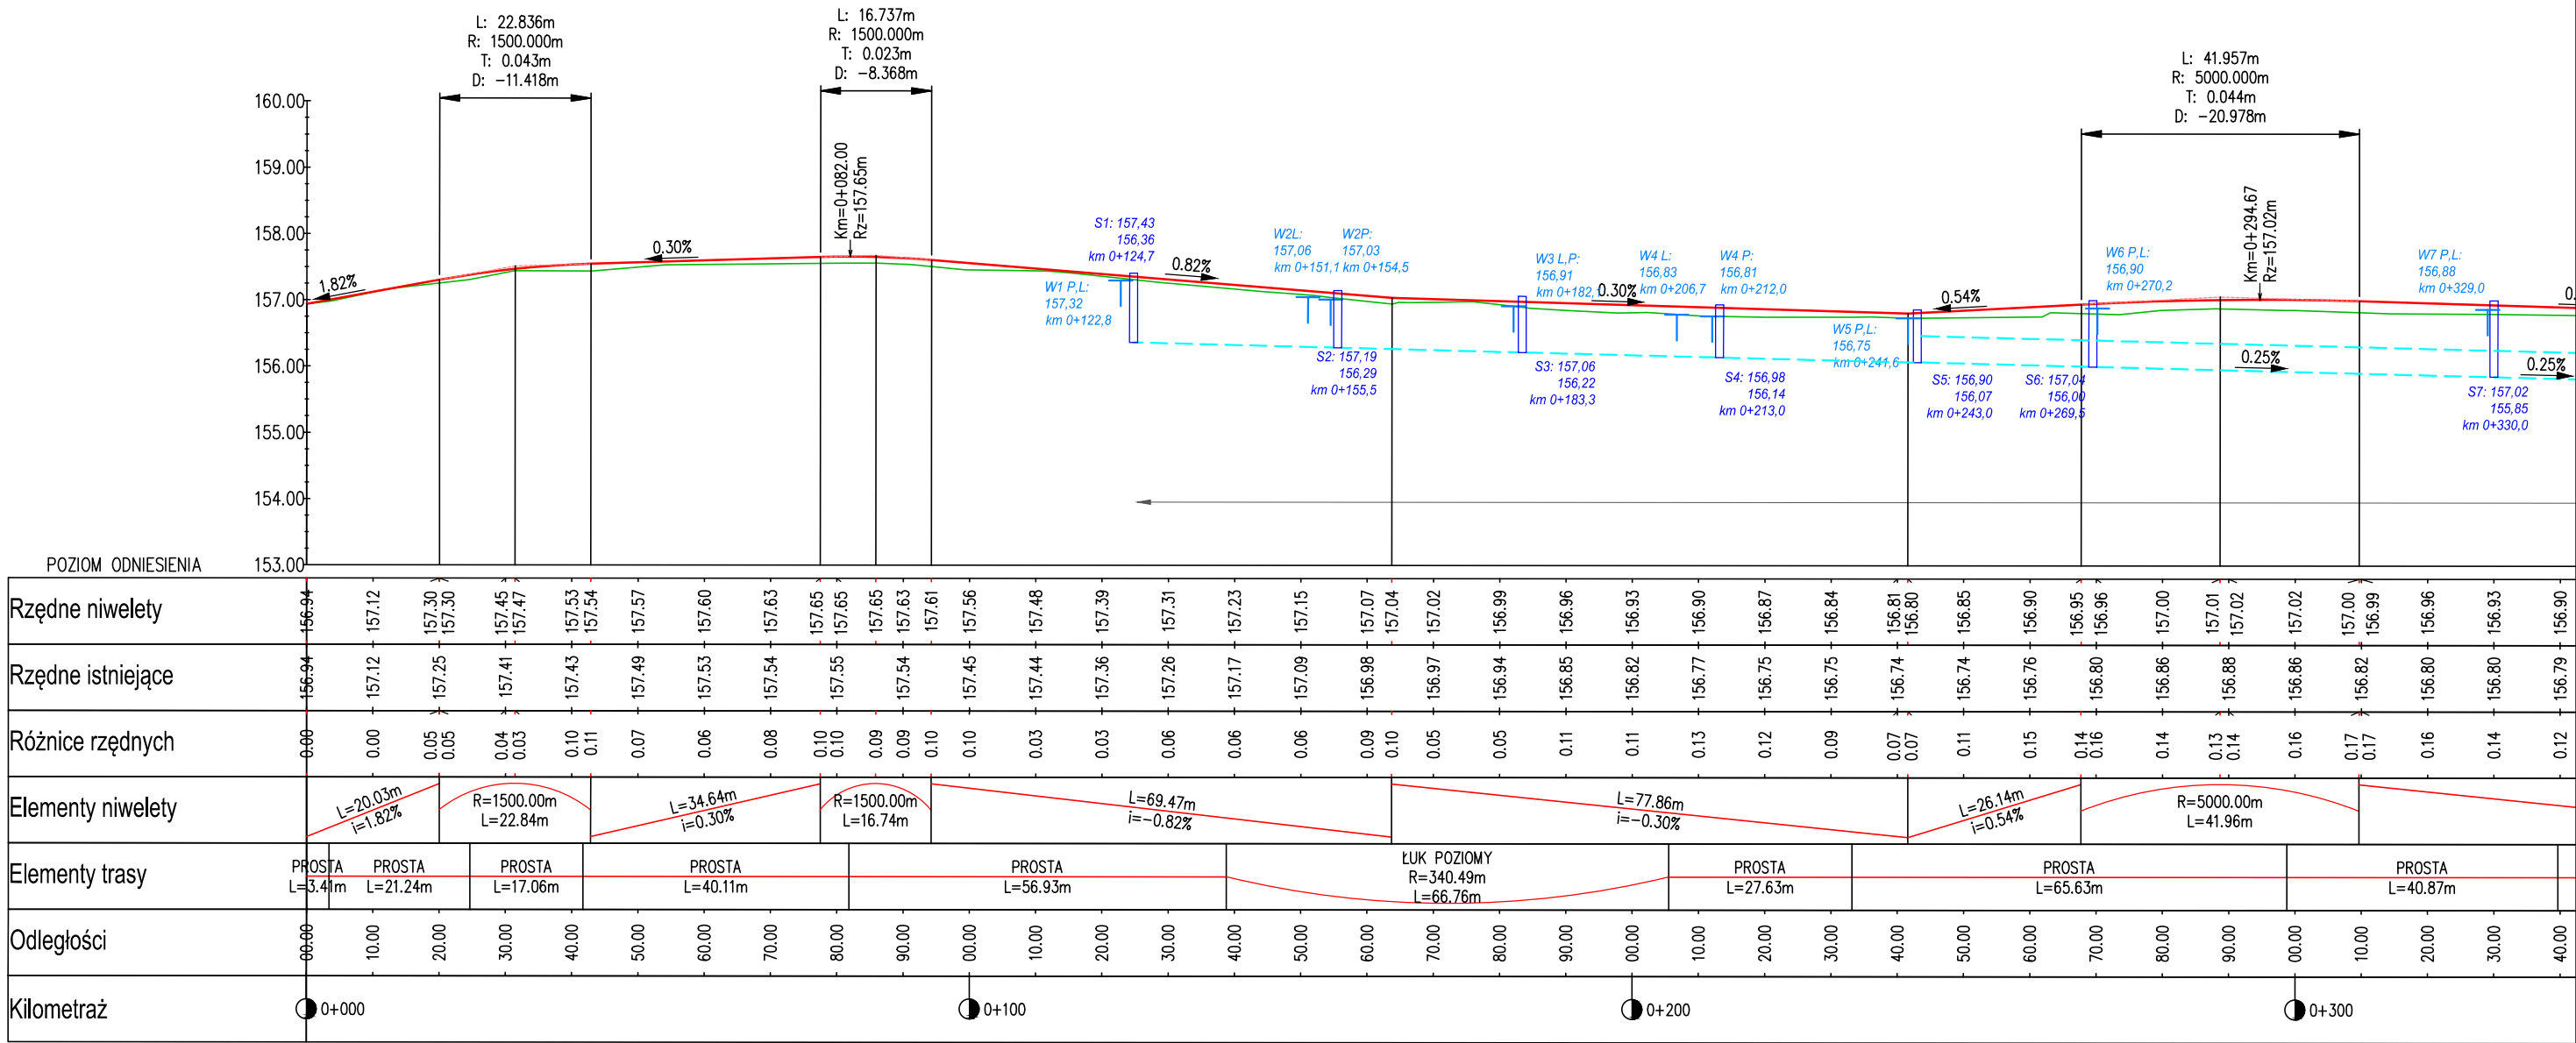

OZNACZENIA:

- PROJ. NIWELETA W OSI JEZDNI DP 1134R
- ISTNIEJĄCA NIWELETA W OSI JEZDNI DP 1134R
- PROJ. NIWELETA (DNA) ROWU KRYTEGO Ø400 MM - PRAWA STRONA
- PROJ. WPUST DESZCZOWY Z RZĘDNĄ GÓRY
- PROJ. STUDNIA BETONOWA DN1200 Z RZĘDNĄ DNA I GÓRY

UWAGI:
Profil wykonano wzdłuż osi DP 1134R

WOJCIECH DRYŚ - OBSŁUGA INWESTYCJI DROGOWYCH 39-400 Tarnobrzeg; Al. Warszawska 16B				Nr Rys. 4.1
Inwestor: Powiatowy Zarząd Dróg w Mielcu ; ul. Korczaka 6a; 39-300 Mielec				
Temat: Przebudowa drogi powiatowej nr 1134R w km 0+000 ÷ 0+590,30 w m. Padew Narodowa				
Nazwa rysunku: PROFIL PODŁUŻNY				
Obiekt:	Faza: Pojekt Wykonawczy		Data: 01.2025	
Branża:	Funkcja:	Imię i nazwisko:		Nr upr:
DROGOWA	Projektant	mgr inż. Wojciech Dryś		Podpis:
		PDK/0056/POOD/16 uprawnienia budowl. do projektowania bez ograniczeń w specjalności inżynierskiej drogowej		