P-21
0+475.00

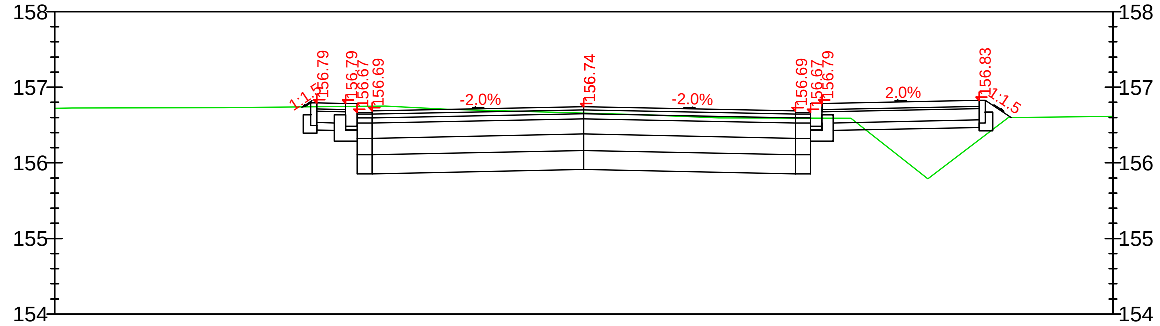

Odsunięcia od osi	Rzędne drogi	Rzędne terenu
-7.00		156.72
-3.69	156.74	156.74
-3.61	156.79	156.74
-3.53	156.79	156.74
-3.15	156.79	156.75
-3.00	156.79	156.75
-3.00	156.67	156.75
-2.80	156.67	156.75
0.00	156.74	156.66
2.80	156.67	156.59
3.00	156.67	156.59
3.00	156.79	156.59
3.15	156.79	156.59
5.23	156.83	156.31
5.31	156.83	156.37
5.65	156.60	156.60

P-22
0+500.00

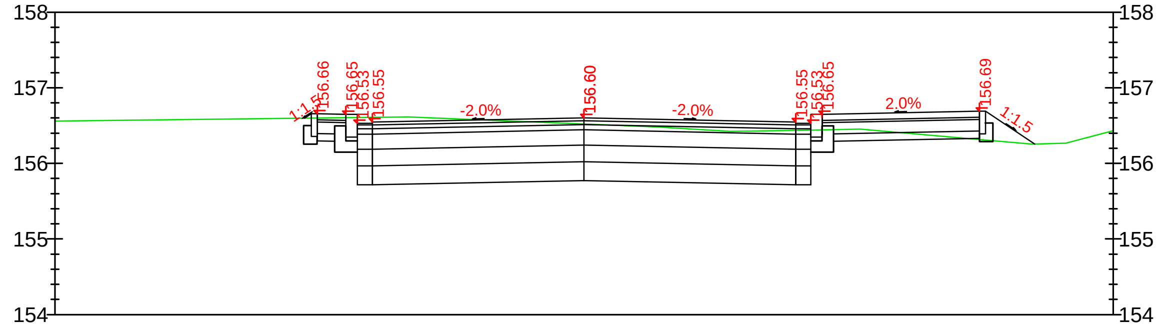

Odsunięcia od osi	Rzędne drogi	Rzędne terenu
-7.00		156.56
-3.70	156.60	156.60
-3.61	156.66	156.60
-3.53	156.66	156.60
-3.15	156.65	156.60
-3.00	156.65	156.61
-3.00	156.53	156.61
-2.80	156.53	156.61
0.00	156.60	156.52
2.80	156.53	156.43
3.00	156.53	156.44
3.00	156.65	156.44
3.15	156.65	156.44
5.23	156.69	156.31
5.31	156.69	156.31
5.96	156.25	156.25

P-23
0+525.00

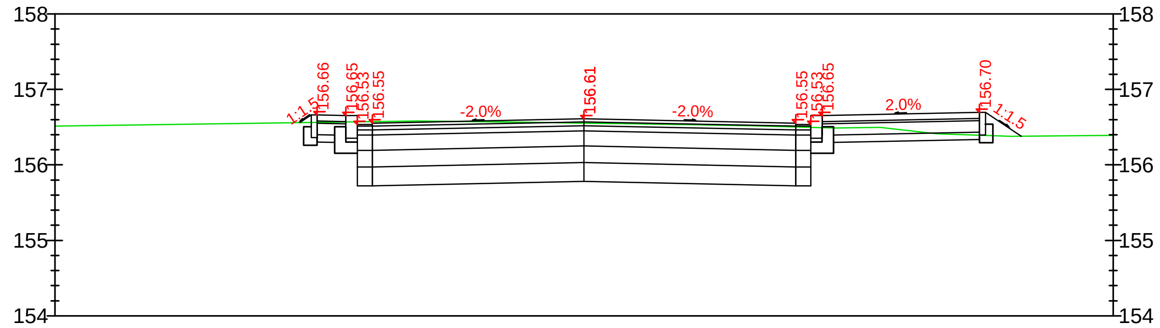

Odsunięcia od osi	Rzędne drogi	Rzędne terenu
-7.00		156.51
-3.76	156.56	156.56
-3.61	156.66	156.56
-3.53	156.66	156.56
-3.15	156.65	156.57
-3.00	156.65	156.57
-3.00	156.53	156.57
-2.80	156.53	156.57
0.00	156.61	156.55
2.80	156.55	156.50
3.00	156.53	156.50
3.00	156.65	156.50
3.15	156.65	156.49
5.23	156.70	156.39
5.31	156.70	156.39
5.78	156.38	156.38
5.82	156.37	156.38
7.00		156.39

P-24
0+550.00

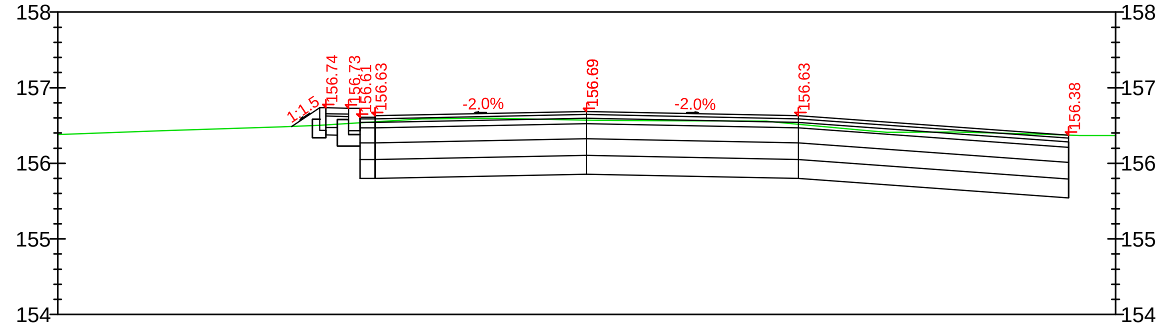

Odsunięcia od osi	Rzędne drogi	Rzędne terenu
-7.00		156.38
-3.90	156.49	156.49
-3.53	156.74	156.50
-3.45	156.74	156.51
-3.15	156.73	156.53
-3.00	156.73	156.54
-3.00	156.61	156.54
-2.80	156.63	156.55
0.00	156.69	156.57
2.80	156.63	156.50
3.00	156.38	156.38
7.00		156.37

P-25
0+575.00

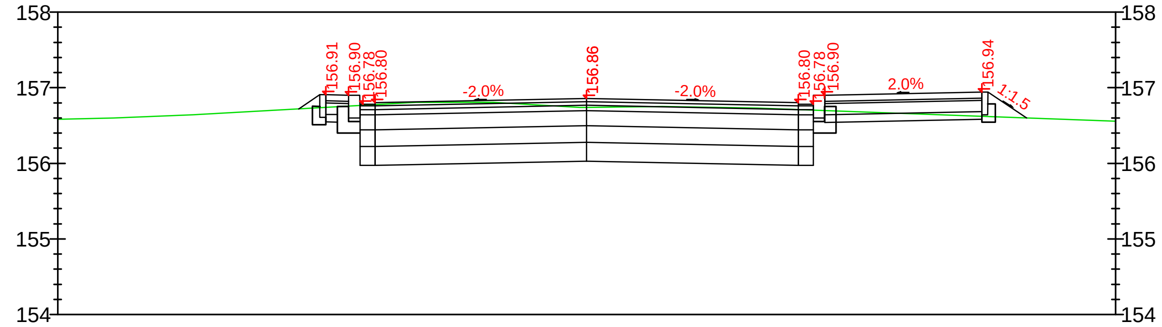

Odsunięcia od osi	Rzędne drogi	Rzędne terenu
-7.00		156.58
-3.81	156.72	156.72
-3.53	156.91	156.74
-3.45	156.91	156.74
-3.15	156.90	156.76
-3.00	156.90	156.77
-2.80	156.80	156.78
0.00	156.86	156.74
2.80	156.78	156.71
3.00	156.78	156.70
3.00	156.90	156.70
3.15	156.90	156.70
5.23	156.94	156.62
5.31	156.94	156.62
5.82	156.60	156.60
7.00		156.56

WOJCIECH DRYŚ - OBSŁUGA INWESTYCJI DROGOWYCH
39-400 Tarnobrzeg; Al. Warszawska 16B

Nr Rys. **5.5**

Inwestor: Powiatowy Zarząd Dróg w Mielcu ; ul. Korczaka 6a; 39-300 Mielec

Temat: Przebudowa drogi powiatowej nr 1134R w km 0+000 ÷ 0+590,30 w m. Padew Narodowa

Nazwa rysunku: PRZEKROJE POPRZECZNE

Obiekt:	Faza: Projekt Wykonawczy		Data: 01.2025	Skala: 1 : 100
Branża	Funkcja	Imię i nazwisko:	Nr upr:	Podpis:
DROGOWA	Projektant	mgr inż. Wojciech Dryś	PDK/0056/POOD/16	