

LEGENDA:

PROJEKTOWANA ŚCIANA
KONSTRUKCJA ALUMINIOWO-SZKLANEJ
GR. 12m

PROJEKTOWANA ŚCIANA DZIAŁOWA
BETON KOMORKOWY GR. 10m

ŚCIANY
ISTNIEJĄCE

ŚCIANY DO
ZAMUROWANIA

PROJEKTOWANA ŚCIANA DZIAŁOWA
GIPS.-KARTON. STYROPIAN GR. 7m

ŚCIANY DO
WYBURZENIA

PORĘCZ ISTNIEJĄCA DO DEMONTAŻU

PORĘCZ PROJEKTOWANA

ISTNIEJĄCY GRZEJNIK DO LIKWIDACJI

PROJEKTOWANY GRZEJNIK ZAMONTOWANIA
W GŁĘB ŚCIANY DO WNEKI


DRZWI PROJEKTOWANE

DRZWI DO WYBURZENIA

DRZWI PPOŻ. O ODP. OGN. EI30

PROJEKTOWANY SUFIT PODWIESZANY
KASETONOWY 60 x 60 cm, H=260cm

UWAGA:
KOLEM CZERWONYM ZAZNACZONO ELEMENTY
ZABEZPIECZENIA PRZECIWPOŻAROWEGO
KOLEM CZERWONYM ZAZNACZONO ELEMENTY
DO WYKUCIA, USUNIĘCIA I WYBURZENIA

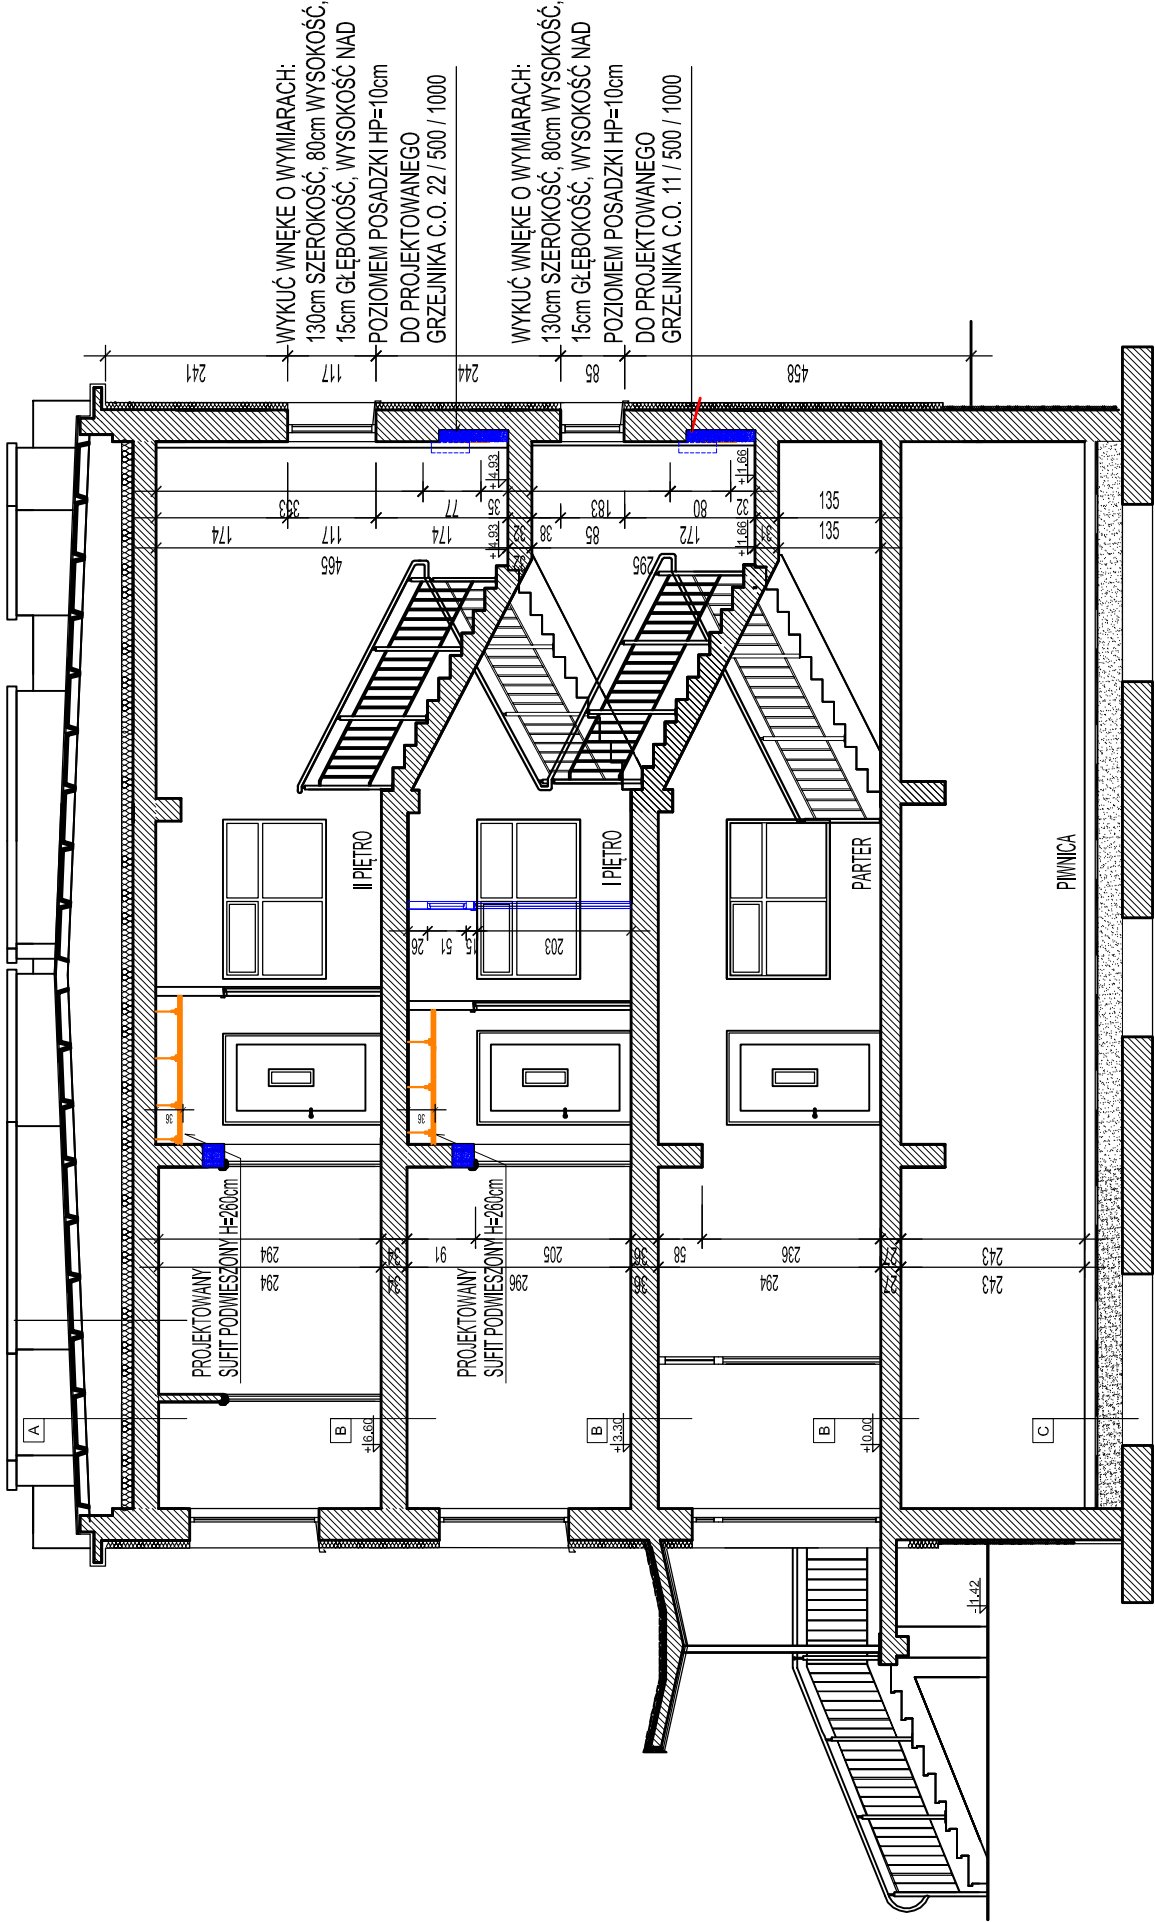

PRZEKRÓJ A-A

SKALA 1:100

A	ISTNIEJĄCA PAPA ASFALTOWA WIERZCHNIEGO KRYCIA
	ISTNIEJĄCA PAPA ASFALTOWA PODKŁADOWA
	ISTNIEJĄCE PŁYTKI KORTYKOWE W SPADKU 2% NA ŚCIANKACH AZUROWYCH - 6cm
	ISTNIEJĄCA PRZESTRZEŃ STROPODACHU
	ISTNIEJĄCA WIELNA TERMICZNA - GR. 20cm
	ISTNIEJĄCY STROP GĘSTOŻEBROWY - PŁYTA KANAŁOWA - GR. 24cm
	ISTNIEJĄCY TYNK CEM.-WAP. - GR. 2cm
	ISTNIEJĄCY SUFIT PODWIESZANY KASETONOWY 60 x 60 cm, H=260cm - GR. 4cm

B	PROJEKTOWANA WARSTWA WYKOŃCZENIOWA - WYKŁADZINA PVC
	ISTNIEJĄCY PODKŁAD CEMENTOWY - 3cm
	ISTNIEJĄCY STYROPIAN - GR. 2cm
	ISTNIEJĄCA WARSTWA WYRÓWNAWICZA - GR. 1cm
	ISTNIEJĄCY STROP GĘSTOŻEBROWY - PŁYTA KANAŁOWA - GR. 24cm
	ISTNIEJĄCY TYNK CEM.-WAP. - GR. 2cm

C	PROJEKTOWANA WARSTWA WYKOŃCZENIOWA - PŁYTKI GRESOWE - GR. 1cm
	ISTNIEJĄCY PODKŁAD CEMENTOWY - 3cm
	ISTNIEJĄCY STYROPIAN - GR. 2cm
	2 x PAPA NA LEKCU - 2cm
	ŻWIROBETON - GR. 8cm
	PIASEK - GR. 33cm

RYSUNEK ROZPATRYWAĆ Z RYSUNKAMI BRANŻOWYMI I OPISEM

TEMAT	PRZEBUDOWA PRZYCHODNI NR 5 W MIELCU W ZAKRESIE DOSTOSOWANIA DLA OSÓB NIEPEŁNOSPRAWNYCH PRZEBUDOWY POMIESZCZEŃ HIGIENICZNO-SANITARNYCH, DOSTOSOWANIE DO AKTUALNYCH PRZEPISÓW PRZECIWPÓŻAROWYCH, REMONTU POMIESZCZEŃ I KORYTARZY				
ADRES	PRZYCHODNIA NR 5 W MIELCU, UL. TAŃSKIEGO 2, DZIAŁKA O NR EMD. NR 907 / 5 OBRĘB 001 STARE MIASTO POŁOŻONA W MIEJSCOWOŚCI MIELEC, GMINA MIELEC, POWIAT MIELECKI				
INWESTOR	POWIAT MIELECKI, UL. WYSPIAŃSKIEGO 6, 39-300 MIELEC				
NAZWA RYSUNKU	PRZEKRÓJ A-A				
FAZA-ARCHITEKTURA	PROJEKT ARCHITEKTONICZNO – BUDOWLANY				
PROJEKTANT	MGR INŻ. ARCH. IGOR BABELSKI uprawniony do projektowania w specjalności architektonicznej bez ograniczeń upr. nr: Rz/A-09/04	PODPIS			
SPRAWDZIŁ	MGR INŻ. ARCH. IWONA MATLINGIEWICZ uprawniony do projektowania w specjalności architektonicznej bez ograniczeń upr. nr: A58/89	PODPIS			
DATA	LISTOPAD 2017	SKALA	1:100	NR RYS.	7