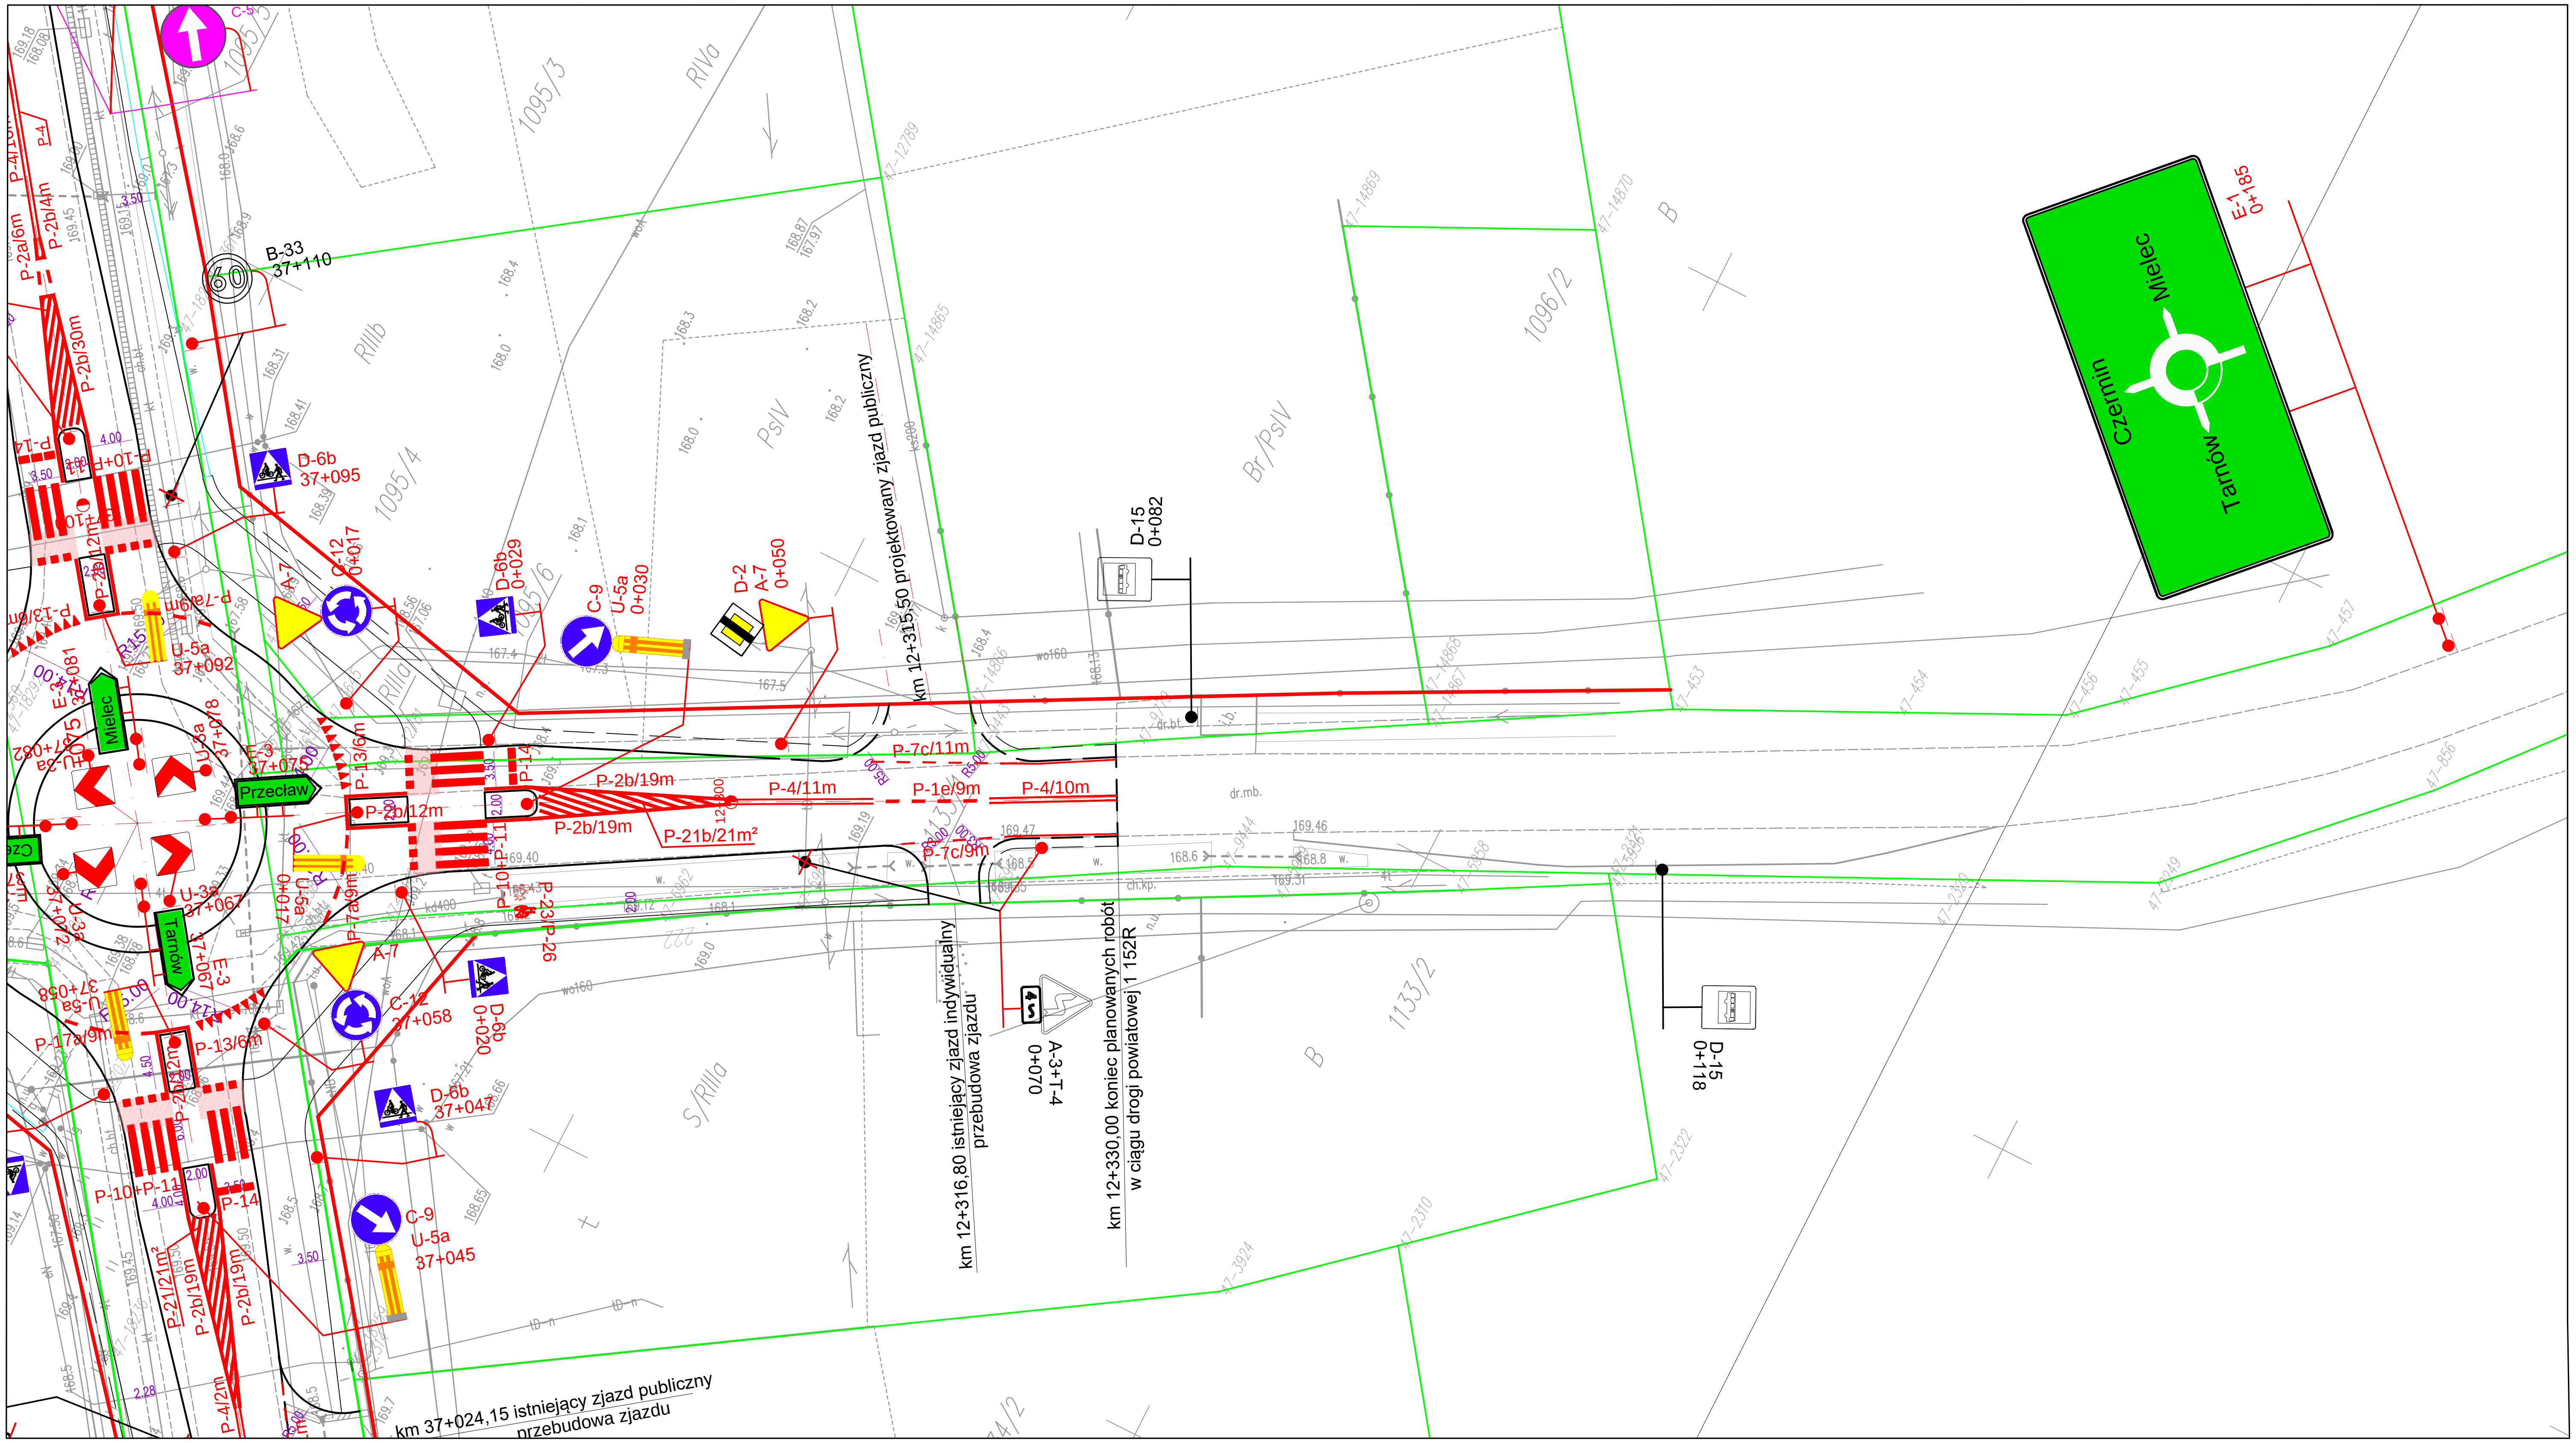

OZNACZENIA

- Krawężnik
- Obrzeża
- Istniejący pas drogowy
- Linie rozgraniczające
- P-13 — istniejący znak poziomy
- istniejący znak pionowy
- istniejący znak pionowy do likwidacji
- D-2 A-7 0+050 — projektowany znak pionowy
- P-4/11m — projektowany znak poziomy
- C-5, P-8D — oznakowanie budowy zjazdów na stację paliw

OBSŁUGA INWESTYCJI DROGOWYCH Stanisław Cieszyński 39-300 Mielec ul. Królowej Jadwigi 16F	Numer rysunku: 2.5
Nazwa obiektu: budowlanego	Rozbudowa drogi wojewódzkiej nr 984 od km 37+000,00 do km 37+200,00 w zakresie skrzyżowania z drogą powiatową nr 1 152R Borowa-Wola Mielecka-Przecław w km 37+075.00 w miejscowości Wola Mielecka
Tytuł rysunku:	PLAN SYTUACYJNY
PROJEKT STAŁEJ ORGANIZACJI RUCHU	Skala rysunku 1 : 500
Imię i nazwisko projektanta:	Podpis projektanta:
Stanisław Cieszyński	