


5.00 – 5.50 m

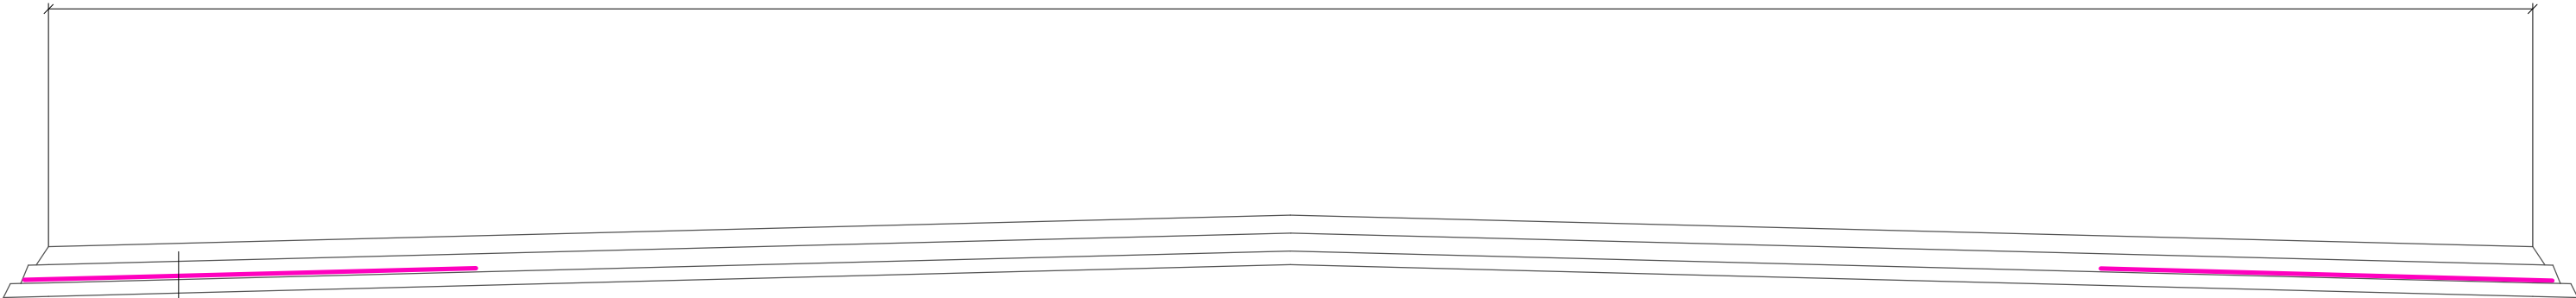

Nawierzchnia z betonu asfaltowego AC/11S

Warstwa wiążąca z betonu asfaltowego AC/16W

siatka z kordu stalowego 42x54 kN/m

Warstwa profilująca z betonu asfaltowego AC/16W

Istniejąca konstrukcja drogi

Obiekt: Modernizacja drogi powiatowej Nr 1 143 R Gawłuszowice - Chrzastów - Mielec na odcinku 860m w m. Złotniki		
Inwestor: Powiatowy Zarząd Dróg w Mielcu ; adres: ul. Korczaka 6a, 39-300 Mielec		
Faza opracowania: Opracowanie techniczne		Data: 05.2025r.
Temat opracowania: Przekrój normalny	Skala: 1:50	Nr Rys.: 4
Projektował: mgr inż. Tomasz Markulis	Nr uprawnień: PDK/0071/POOD/24	