ELEWACJA ZACHODNIA

ELEWACJA WSCHODNIA

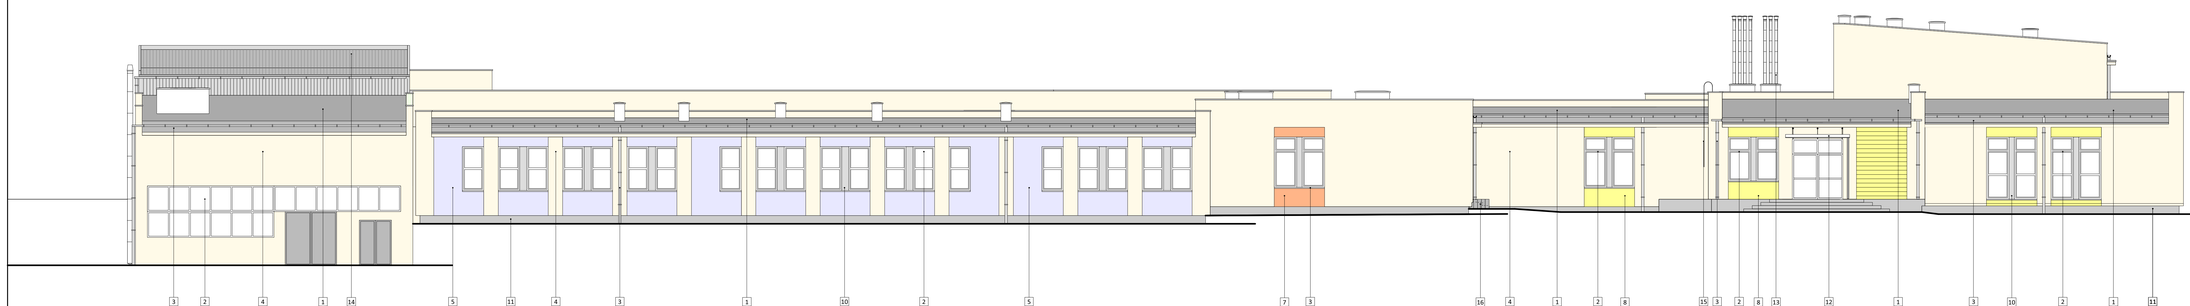

ELEWACJA POŁUDNIOWA

KOLORYSTYKA:

1	OCIEPLENIE STYR WARSTWOWYCH FIRESMART EPS XXX ALU SYNTAN SBS LUB RÓWNOWAŻNE - KOLOR GRAFIT
2	OKNA DŹWIĘKOCHŁONNE - NOWO PROJEKTOWANE - PCV - KOLOR BIAŁY
3	OBRÓBKI BLACHARSKIE, RYNNY, RURY SPUSTOWE, PARAPETY - Z BLACHY CYNKOWO-TYTANOWEJ GRUBOŚĆ 0,7MM - KOLOR NATURALNY
4	ŚCIANY - TYNK CIENKOWARSTWOWY SILIKONOWY BARANEK K-1,5 WG. ROZWIĄZANIA SYSTEMOWEGO TERMO ORGANIKA LUB RÓWNOWAŻNY - KOLOR KREMOWY T 0110
5	ŚCIANY - TYNK CIENKOWARSTWOWY SILIKONOWY BARANEK K-1,5 WG. ROZWIĄZANIA SYSTEMOWEGO TERMO ORGANIKA LUB RÓWNOWAŻNY - KOLOR JASNY FIOLET T 2350
6	ŚCIANY - TYNK CIENKOWARSTWOWY SILIKONOWY BARANEK K-1,5 WG. ROZWIĄZANIA SYSTEMOWEGO TERMO ORGANIKA LUB RÓWNOWAŻNY - KOLOR JASNY POMARAŃCZ T 0324
7	ŚCIANY - TYNK CIENKOWARSTWOWY SILIKONOWY BARANEK K-1,5 WG. ROZWIĄZANIA SYSTEMOWEGO TERMO ORGANIKA LUB RÓWNOWAŻNY - KOLOR JASNY POMARAŃCZ T 0324
8	ŚCIANY - TYNK CIENKOWARSTWOWY SILIKONOWY BARANEK K-1,5 WG. ROZWIĄZANIA SYSTEMOWEGO TERMO ORGANIKA LUB RÓWNOWAŻNY - KOLOR ŻÓŁTY T 0855
9	ŚCIANY - TYNK CIENKOWARSTWOWY SILIKONOWY BARANEK K-1,5 WG. ROZWIĄZANIA SYSTEMOWEGO TERMO ORGANIKA LUB RÓWNOWAŻNY - KOLOR JASNY ROT T 3630
10	ŚCIANY - TYNK CIENKOWARSTWOWY SILIKONOWY DATAPIX NA GAZOBETONIE WG. ROZWIĄZANIA SYSTEMOWEGO TERMO ORGANIKA LUB RÓWNOWAŻNY - KOLOR SZARY T 1406
11	COKÓŁ - TYNK CIENKOWARSTWOWY SILIKONOWY BARANEK K-1,5 WG. ROZWIĄZANIA SYSTEMOWEGO TERMO ORGANIKA LUB RÓWNOWAŻNY - KOLOR POPIELATY T 1406
12	ZADASZENIE NAD WEJŚCIEM - ROZWIĄZANIE SYSTEMOWE, KONSTRUKCJA ALUMINIOWA, PRZESZKLENIE ZE SZKŁA BEZPIECZNEGO
13	RURY WENTYLACYJNE ZE STALI NIERDZEWNEJ
14	OBRÓBKA BLACHARSKA ATTYKI I KOMINÓW - KOLOR NATURALNY
15	DRABINA UMOŻLIWIAJĄCA WYJŚCIE NA DACH
16	SCHODY ZEWNĘTRZNE Z KOSTKI BRUKOWEJ I PŁASUDY - KOLOR POPIELATY

ofiforma ARCHITEKTURA
PROFORMA ARCHITEKTURA
BIURO PROJEKTOWE - PROJEKTOWANIE
ARCHITEKTURA - BUDOWNICTWO
TEL./FAX 015 82 22 160 KOMÓRKA 602738027

obiekt:	KOMPLEKSOWA TERMOMODERNIZACJA OBIEKTÓW SZKOŁY SPECJALNEGO WRAZ Z INTERNATEM SZKOLNO-WYCHOWAWCZEGO W MIELCU
inwestor:	POWIAT MIELECKI UL. WOJSKA POLSKIEGO 2B 39-300 MIELEC
adres budowy:	DZIAŁKA NR 2120 UL. KRÓLOWEJ JADWIGI 1 39-300 MIELEC
projektant:	MGR INŻ ARCH. WOJCIECH PAJĄCEK UPR.BUD. NR EW. 208/2003
projektant:	MGR INŻ ARCH. TOMASZ BLINOWSKI UPR.BUD. SW-96/2007
współpraca:	MGR INŻ ARCH. JANUSZ BRZEGOWSKI
skala: 1:100	data: GRUDZIEŃ 2012
rzędna:	etap/fun.: PROJEKT BUDOWLANY
	branża: ARCH
rysunek:	nr: 25

ELEWACJE