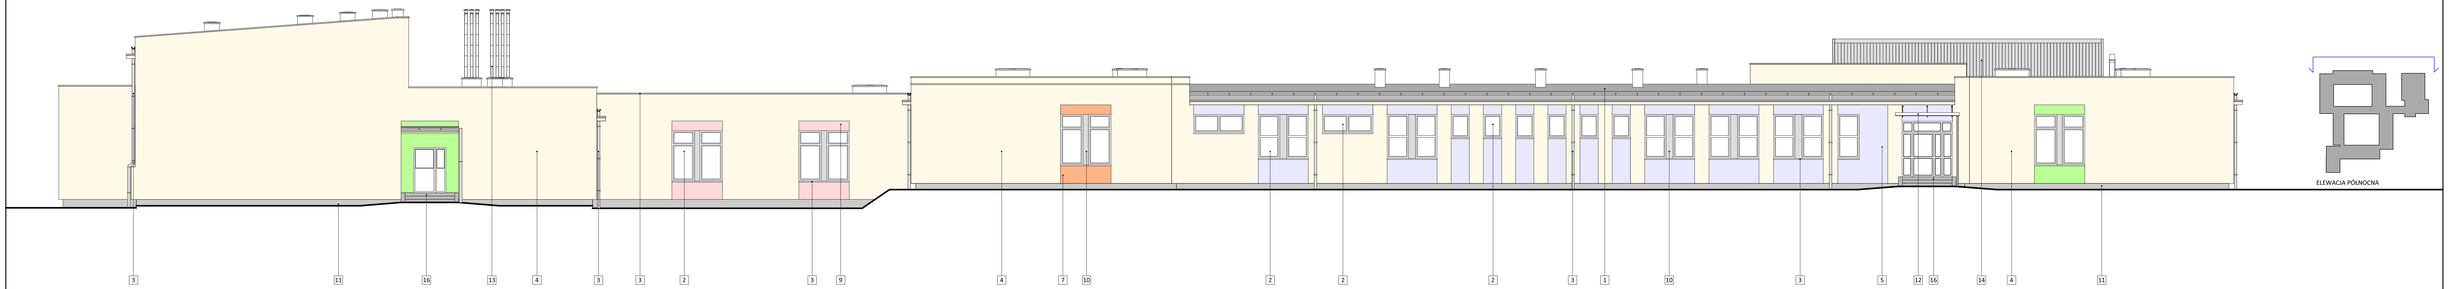

ELEWACJA PÓŁNOCNA

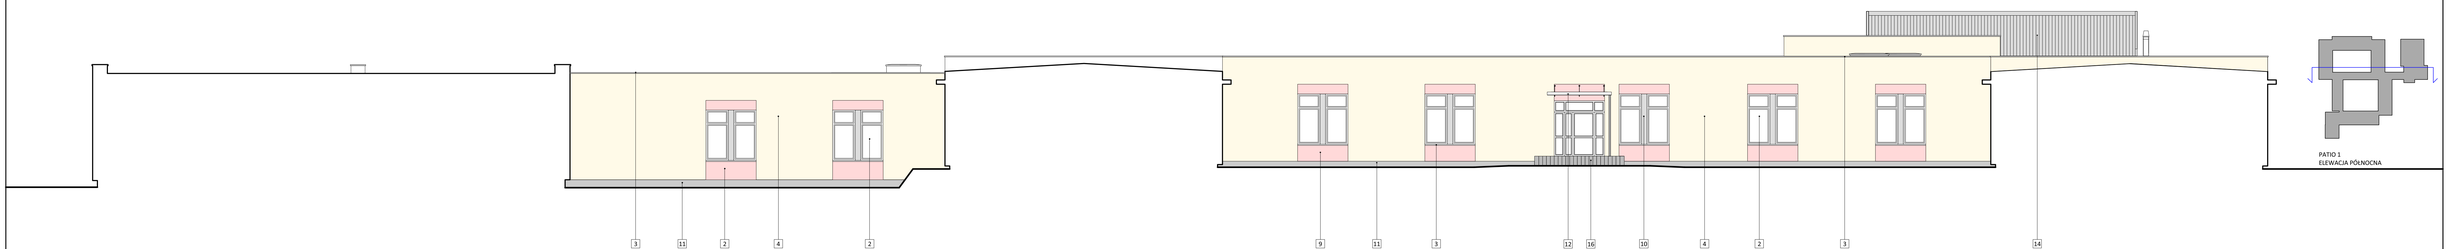

PATIO 1
ELEWACJA PÓŁNOCNA

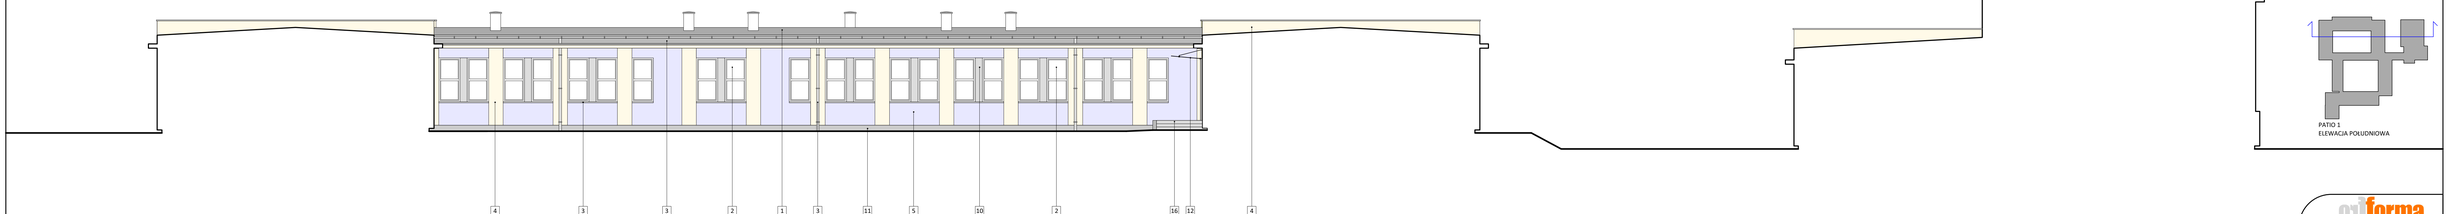

PATIO 1
ELEWACJA POŁUDNIOWA

KOLORYSTYKA:
1 OPENLOK GRAFIT WARSTWOWYCH FIRESMART EPS KKK ALU SYNTAN SBS LUB RÓWNOWAŻNE - KOLOR GRAFIT
2 CZĘŚCIOWE DEMONTAŻ I NOWO PROJEKTOWANE - PCV - KOLOR BIAŁY
3 OBRÓBKI BLACHARSKIE, RYNNY, RURY SPUSTOWE, PARAPETY - Z BLACHY CYNKOWO-TYTANOWEJ GRUBOŚĆ 0.7MM - KOLOR NATURALNY
4 ŚCIANY - TYNK CIENKOWARSTWOWY SILIKONOWY BARANEK K-1,5 WG. ROZWIĄZANIA SYSTEMOWEGO TERMO ORGANIKA LUB RÓWNOWAŻNY - KOLOR KREMOWY T 0110
5 ŚCIANY - TYNK CIENKOWARSTWOWY SILIKONOWY BARANEK K-1,5 WG. ROZWIĄZANIA SYSTEMOWEGO TERMO ORGANIKA LUB RÓWNOWAŻNY - KOLOR JASNY TIOLITT T 1250
6 ŚCIANY - TYNK CIENKOWARSTWOWY SILIKONOWY BARANEK K-1,5 WG. ROZWIĄZANIA SYSTEMOWEGO TERMO ORGANIKA LUB RÓWNOWAŻNY - KOLOR JASNY TIOLITT T 1251
7 ŚCIANY - TYNK CIENKOWARSTWOWY SILIKONOWY BARANEK K-1,5 WG. ROZWIĄZANIA SYSTEMOWEGO TERMO ORGANIKA LUB RÓWNOWAŻNY - KOLOR JASNY PONARAMCZ T 0324
8 ŚCIANY - TYNK CIENKOWARSTWOWY SILIKONOWY BARANEK K-1,5 WG. ROZWIĄZANIA SYSTEMOWEGO TERMO ORGANIKA LUB RÓWNOWAŻNY - KOLOR ŻÓŁTY T 0835
9 ŚCIANY - TYNK CIENKOWARSTWOWY SILIKONOWY BARANEK K-1,5 WG. ROZWIĄZANIA SYSTEMOWEGO TERMO ORGANIKA LUB RÓWNOWAŻNY - KOLOR JASNY BOT T 0630
10 ŚCIANY - TYNK CIENKOWARSTWOWY SILIKONOWY BARANEK NA GLAZURZY WG. ROZWIĄZANIA SYSTEMOWEGO TERMO ORGANIKA LUB RÓWNOWAŻNY - KOLOR SZARY T 1406
11 COKÓŁ - TYNK CIENKOWARSTWOWY SILIKONOWY BARANEK K-1,5 WG. ROZWIĄZANIA SYSTEMOWEGO TERMO ORGANIKA LUB RÓWNOWAŻNY - KOLOR POPIELATY T 1406
12 ZACIEMNIENIE NAD WEJŚCIEM - POZWALAJĄCE SYSTEMOWE, KONSTRUKCJA ALUMINIOWA, PRZESZKLENIE ZE SZKŁA BEZPIECZNEGO
13 RURY WENTYLACYJNE ZE STALI NIERDZEWNEJ
14 OBRÓBKI BLACHARSKIE, RYNNY, RURY SPUSTOWE - KOLOR NATURALNY
15 DRABINKA UMOŻLIWIAJĄCA WYJŚCIE NA DACH
16 SCHODY ZEWNĘTRZNE Z KOSTKI BRUKOWEJ I PALISADY - KOLOR POPIELATY

01forma ARCHITEKTURA
PRACOWNIA ARCHITEKTURY
TYMOTEUSZ PIETRAS, ARCHITEKT
UL. STANISŁAWA STASZICA 28, 39-300 MIELEC
TEL. 17 827 44 55, 607 466 888, 606 190 077

obiekt:	KOMPLEKSOWA TERMOMODERNIZACJA OBIEKTÓW SZKOŁY SPECJALNEGO OGNISKA SZKOLNO-WYCHOWAWCZEGO W MIELCU
inwestor:	POWIAT MIELECKI UL. KOŚCIUSZKI 28 39-300 MIELEC
adres budowy:	DZIAŁKA NR 2120 UL. KRÓLOWEJ JADWIGI 1 39-300 MIELEC
projektowała: MGR INŻ.ARCH. WOJCIECH FRĄCZEK UPR.BUD. NR EW. 208/2001	podpis:
projektowała: MGR INŻ.ARCH. TOMASZ BUNOWSKI UPR.BUD. SW-3422007	podpis:
projektował: MGR INŻ ARCH. JANUSZ BRZEGOWSKI	podpis:
skala: 1:100	data: 02/2012
etap: PROJEKT BUDOWLANY	branża: ARCH
rysunek: **ELEWACJE**	nr rys: **26**