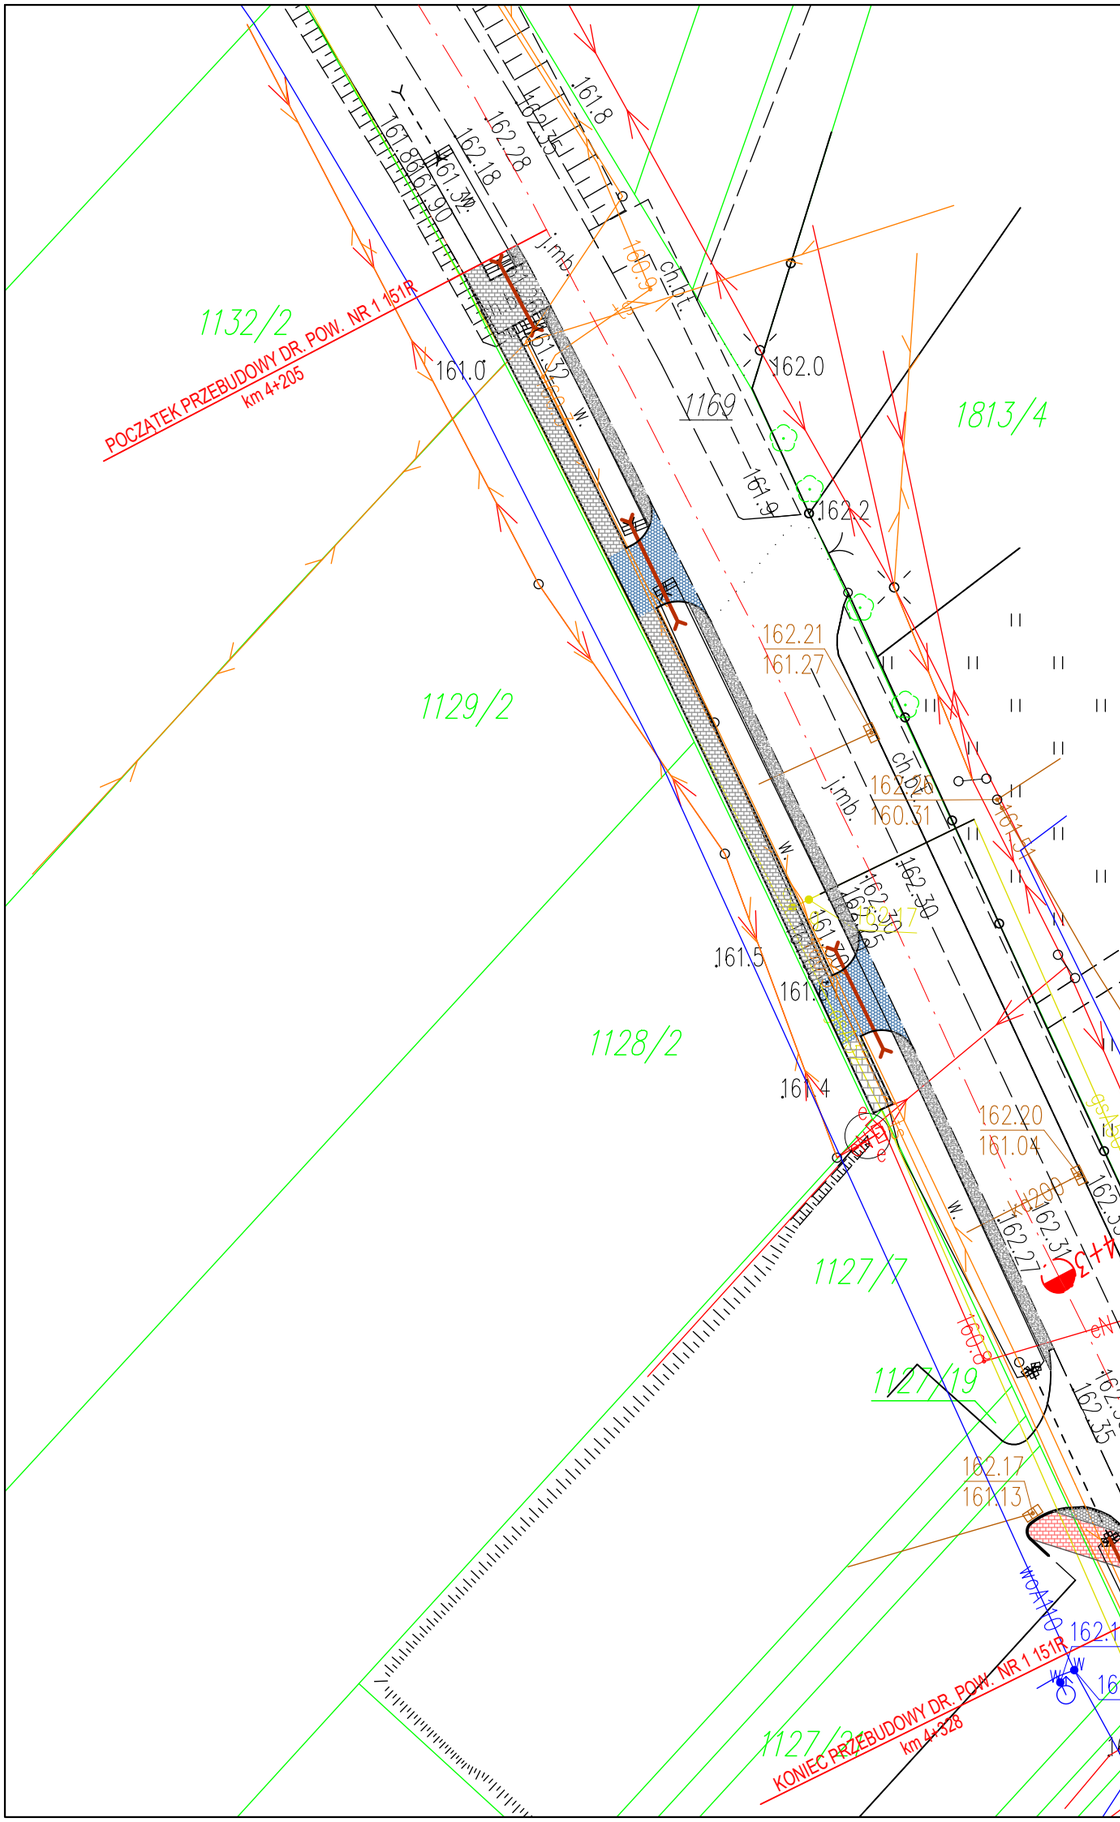

LEGENDA

- droga dla pieszych - kostka brukowa betonowa gr. 6cm
- droga dla pieszych - kostka brukowa betonowa gr. 8cm
- zjazdy - nawierzchnia z kostki brukowej betonowej gr. 8cm
- pow. wyłączona z ruchu - kostka brukowa betonowa gr. 8cm
- pobocze - nawierzchnia z kruszywa
- proj. krawężnik drogowy gr. 15x30cm
- proj. obrzeże gr. 8x30cm
- proj. przepusty pod zjazdami

Obiekt:
Przebudowa drogi powiatowej Nr 1 151R relacji Górki – Czermin – Rzędzianowice w km 4+205 – 4+328 w m. Czermin

Inwestor:
Powiatowy Zarząd Dróg w Mielcu
adres: ul. Korczaka 6a, 39-300 Mielec

Faza opracowania:		Data:
Projekt techniczny		05.2025r.
Temat opracowania: **Projekt zagospodarowania terenu**	Skala: 1:500	Nr Rys.: 2
Projektował: mgr inż. Jakub Adamus	Nr uprawnień: PDK/0062/POOD/17 w specjalności inżynieryjnej drogowej	