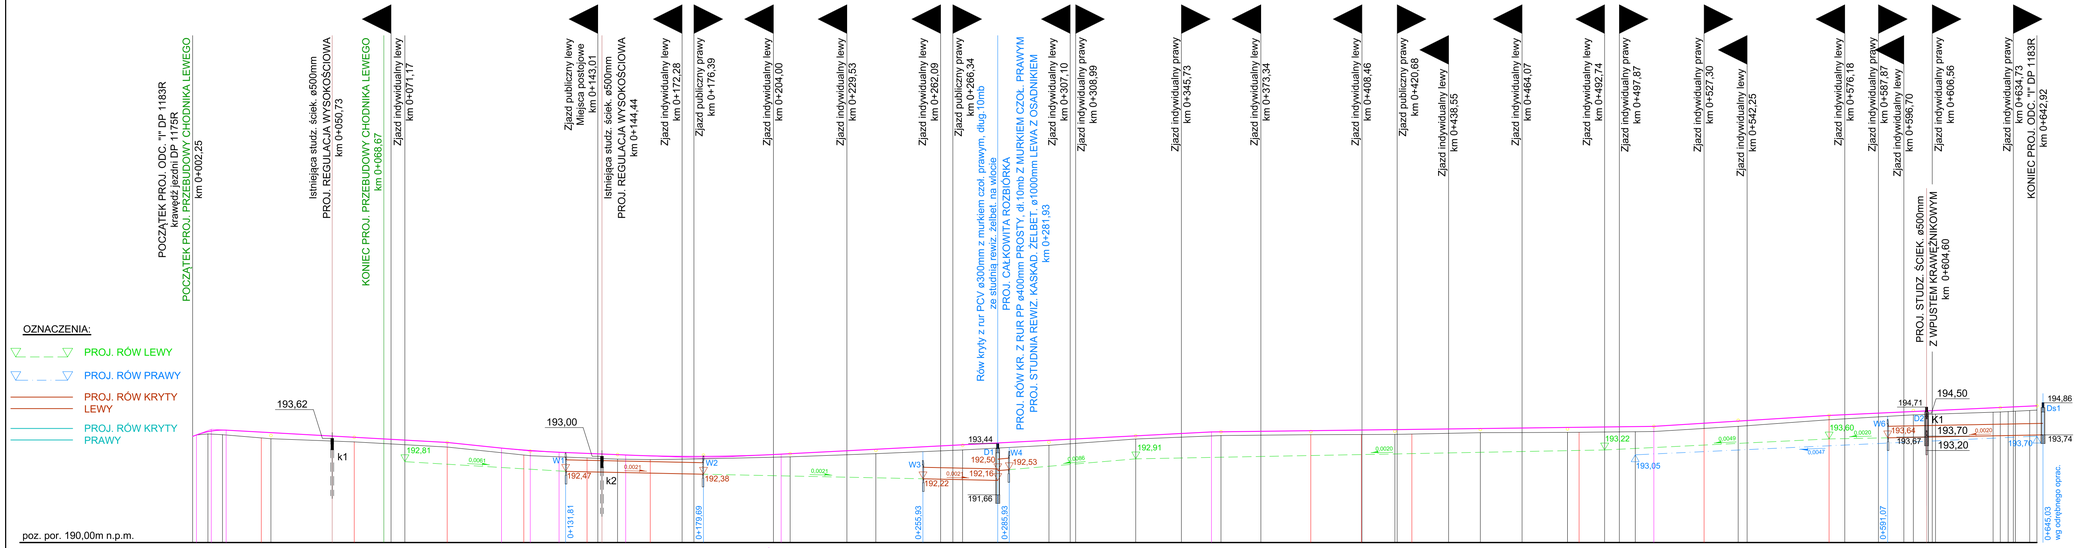

Jednostka projektowa:

KODro

PRACOWNIA PROJEKTOWA DROGOWNICTWA
39-300 Mielec, ul. Kard. Wyszyńskiego 6B/7
tel. (0-17) 717-33-29 fax (017) 717-35-29
kom. 0-693 456 353 E-mail:kadro@onet.pl
REGON 690205526 NIP 817-101-05-70

Inwestor:
Powiatowy Zarząd Dróg
ul.Korczaka 6a
39-300 Mielec

Przedsięwzięcie budowlane:
DOKUMENTACJA TECHNICZNA
PRZEBUDOWA DROGI POWIATOWEJ NR 1183R klasy "L" - lokalnej
Łączki Brzeskie - Nagoszyn
km 0+002,25+0+642,92 i km 1+242,52+0+537,00
w m.Łączki Brzeskie

Działki inwestycyjne
Jednostka ewidencyjna: Przecław
działki nr ewid.: 530, 2233, 2466, 2467, 2468/1, 2468/2, 2469, 2587, 2588 - obr. 65 Łączki Brzeskie

Faza opracowania:	Część:
Projekt Wykonawczy	Rysunkowa

Funkcja	Tytuł, imię, nazwisko	Nr uprawn., specjalność	Data	Podpis
Projektant	mgr inż. Zbigniew Kaczkowski	drogowa D - 295/94	27-05-2019	
Sprawdzający	mgr inż. Jacek Cija	drogowa D-1/90	27-05-2019	

Skala:	Tytuł rysunku:	Nr rysunku:
1 : 100/1000	Profil podłużny drogi nr 1 km 0+002,25÷0+642,92	3.1