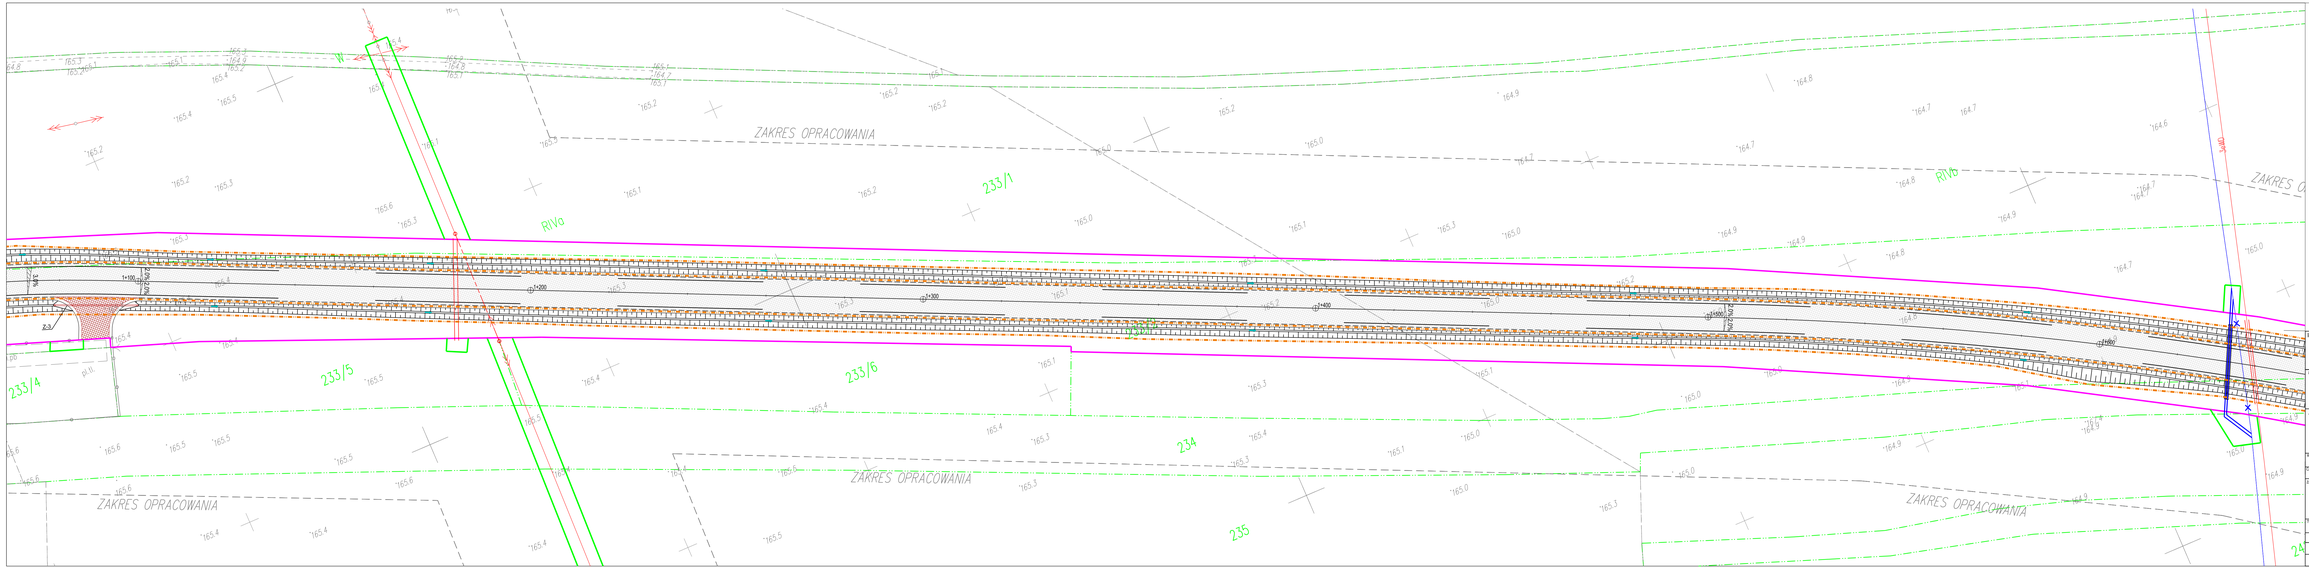

LEGENDA:

- OBSZAR ODDZIAŁYWANIA USŁUG WODNYCH
- LINIA ROZGRANICZAJĄCA- CZASOWE ZAJĘCIE
- LINIA ROZGRANICZAJĄCA
- OBSZAR SZCZEGÓLNEGO ZAGROŻENIA POWODZIĄ
- PROJ. KANALIZACJA DESZCZOWA
- PROJ. WPUST DESZCZOWY
- W1 PROJ. STUDNIE KANALIZACYJNE
- PROJ. WYLOT KANALIZACJI DESZCZOWEJ
- PROJ. WYLOT KANALIZACJI DESZCZOWEJ ZE SCIENKIEM SKARPOWYM
- PROJ. STUDNIE WPADOWE Z OSADNIKIEM
- PROJ. ROWY DROGOWE
- Z-12-likw. Z-1 LIKWIDOWANE ZARUROWANIE ROWU DROGOWEGO
- PROJ. ZARUROWANIE ROWU DROGOWEGO
- ISTN. KANALIZACJA DESZCZOWA DO DEMONTAŻU LUB PRZEBUDOWY
- ISTN. SIEĆ WODOCIĄGOWA DO DEMONTAŻU LUB PRZEBUDOWY
- ZAKRES PRZEBUDOWY WAŁU
- PS-1 PROJEKTOWANY PRZEPUST DROGOWY
- PROJEKTOWANA LIKWIDACJA ROWU MELIORACYJNEGO
- PROJEKTOWANA PRZEBUDOWA ROWU MELIORACYJNEGO
- PROJEKTOWANY ZAKRES UBEZPIECZENIA SKARPY ODWODNEJ WAŁU
- PROJEKTOWANA DROGA NA KORONIE WAŁU
- PROJEKTOWANE UBEZPIECZENIE SKARP KORYTA RZEKI WISŁOKI
- PROJEKTOWANE TYMCZASOWE DROGI TECHNOLOGICZNE

Inwestor:

Podkarpacki Zarząd Dróg Wojewódzkich
ul. Boya Żeleńskiego 19 a
35-105 Rzeszów

Wykonawca:

budimex

BUDIMEX S.A.
ul. Stawki 40
01-040 Warszawa

Jednostka projektowa:

ARCADIS Design & Consultancy for natural and built assets

ARCADIS Sp. z o.o.
02-675 Warszawa, ul. Wołoska 22A
tel: (22) 201 20 03, fax: (0-22) 203 20 01

MP Mosty

MP-MOSTY Sp. z o.o.
ul. Dekarta 18
30-703 Kraków

Rodzaj projektu: PROJEKT BUDOWLANY

Część projektu: OPERAT WODNOPRAWNY | Branża: MELIORANŻOWA | Nr: 1

Zamierzenie budowlane:

BUDOWA NOWEGO ODCINKA DROGI WOJEWÓDZKIEJ NR 984 OD M. RZĘDZIANOWICE DO UL. SIENKIEWICZA W MIELCU WRAZ Z BUDOWĄ MOSTU NA RZECE WISŁOKA

Tytuł rysunku: PLAN SYTUACYJNY | Nr rys.: 2.4 | Skala: 1:500

Funkcja:	Tytuł, imię i nazwisko:	Specjalność:	Nr uprawnień:	Data:	Podpis:
Opracowujący:	mgr inż. Anna Motyka	---	---	04.2018	
Opracowujący:	mgr inż. Wojciech Stonawski	konstrukcyjno-budowlana	MAP/0287/2004/10	04.2018	