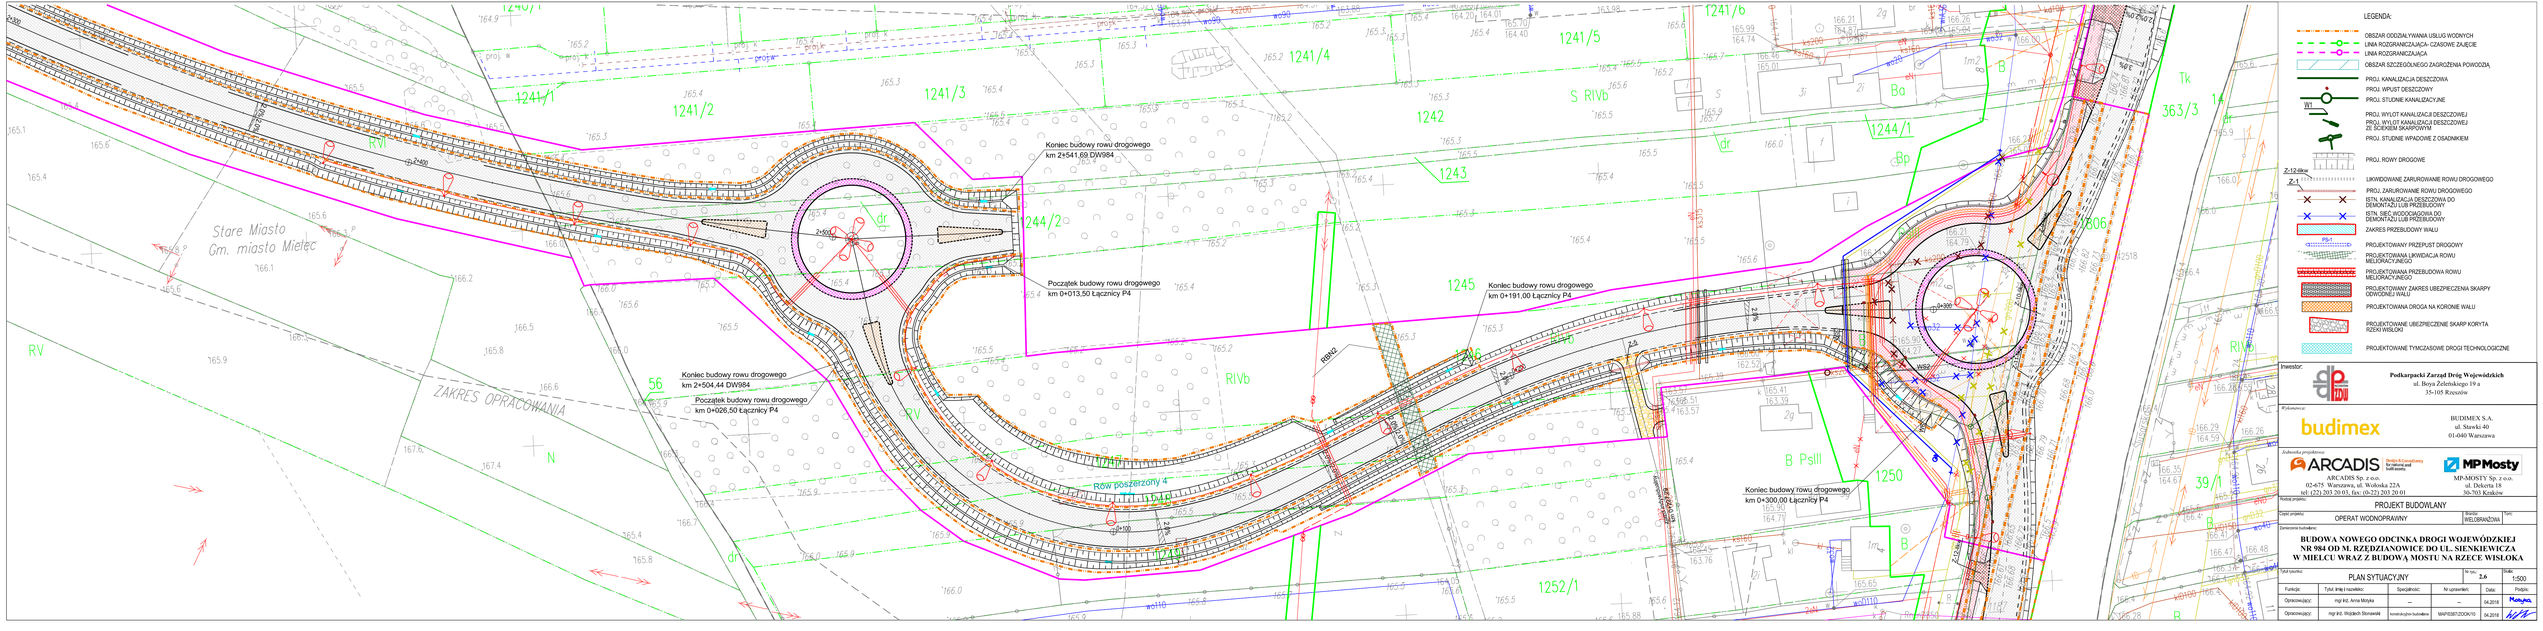

Inwestor:
Podkarpacki Zarząd Dróg Wojewódzkich
ul. Boya Żeleńskiego 19 a
35-105 Rzeszów

Wykonawca:
BUDIMEX S.A.
ul. Stawki 40
01-040 Warszawa

Autorzy projektu:
ARCADIS Sp. z o.o.
02-675 Warszawa, ul. Wołoska 22A
tel.: (22) 203 20 03, fax: (0-22) 203 20 01

MP-MOSTY Sp. z o.o.
ul. Dekerta 18
30-703 Kraków

Nadzór projektu:
PROJEKT BUDOWLANY

Część projektu: OPERAT WODNOPRAWNY
Branża: MELIORACYJNA
Tom:

Zamierzenie budowlane:
BUDOWA NOWEGO ODCINKA DROGI WOJEWÓDZKIEJ NR 984 OD M. RZEDZIANOWICE DO UL. SIENKIEWICZA W MIELCU WRAZ Z BUDOWĄ MOSTU NA RZECE WISŁOKA

Tytuł rysunku: PLAN SYTUACYJNY			Nr rys.: 2.6	Skala: 1:500
Funkcja:	Tytuł, imię i nazwisko:	Specjalność:	Nr uprawnień:	Data: Podpis:
Opracowujący:	mgr inż. Anna Mizyka	–	–	04.2018
Opracowujący:	mgr inż. Wojciech Stronawski	konstrukcyjno-budowlana	MAP/0387/2006/10	04.2018