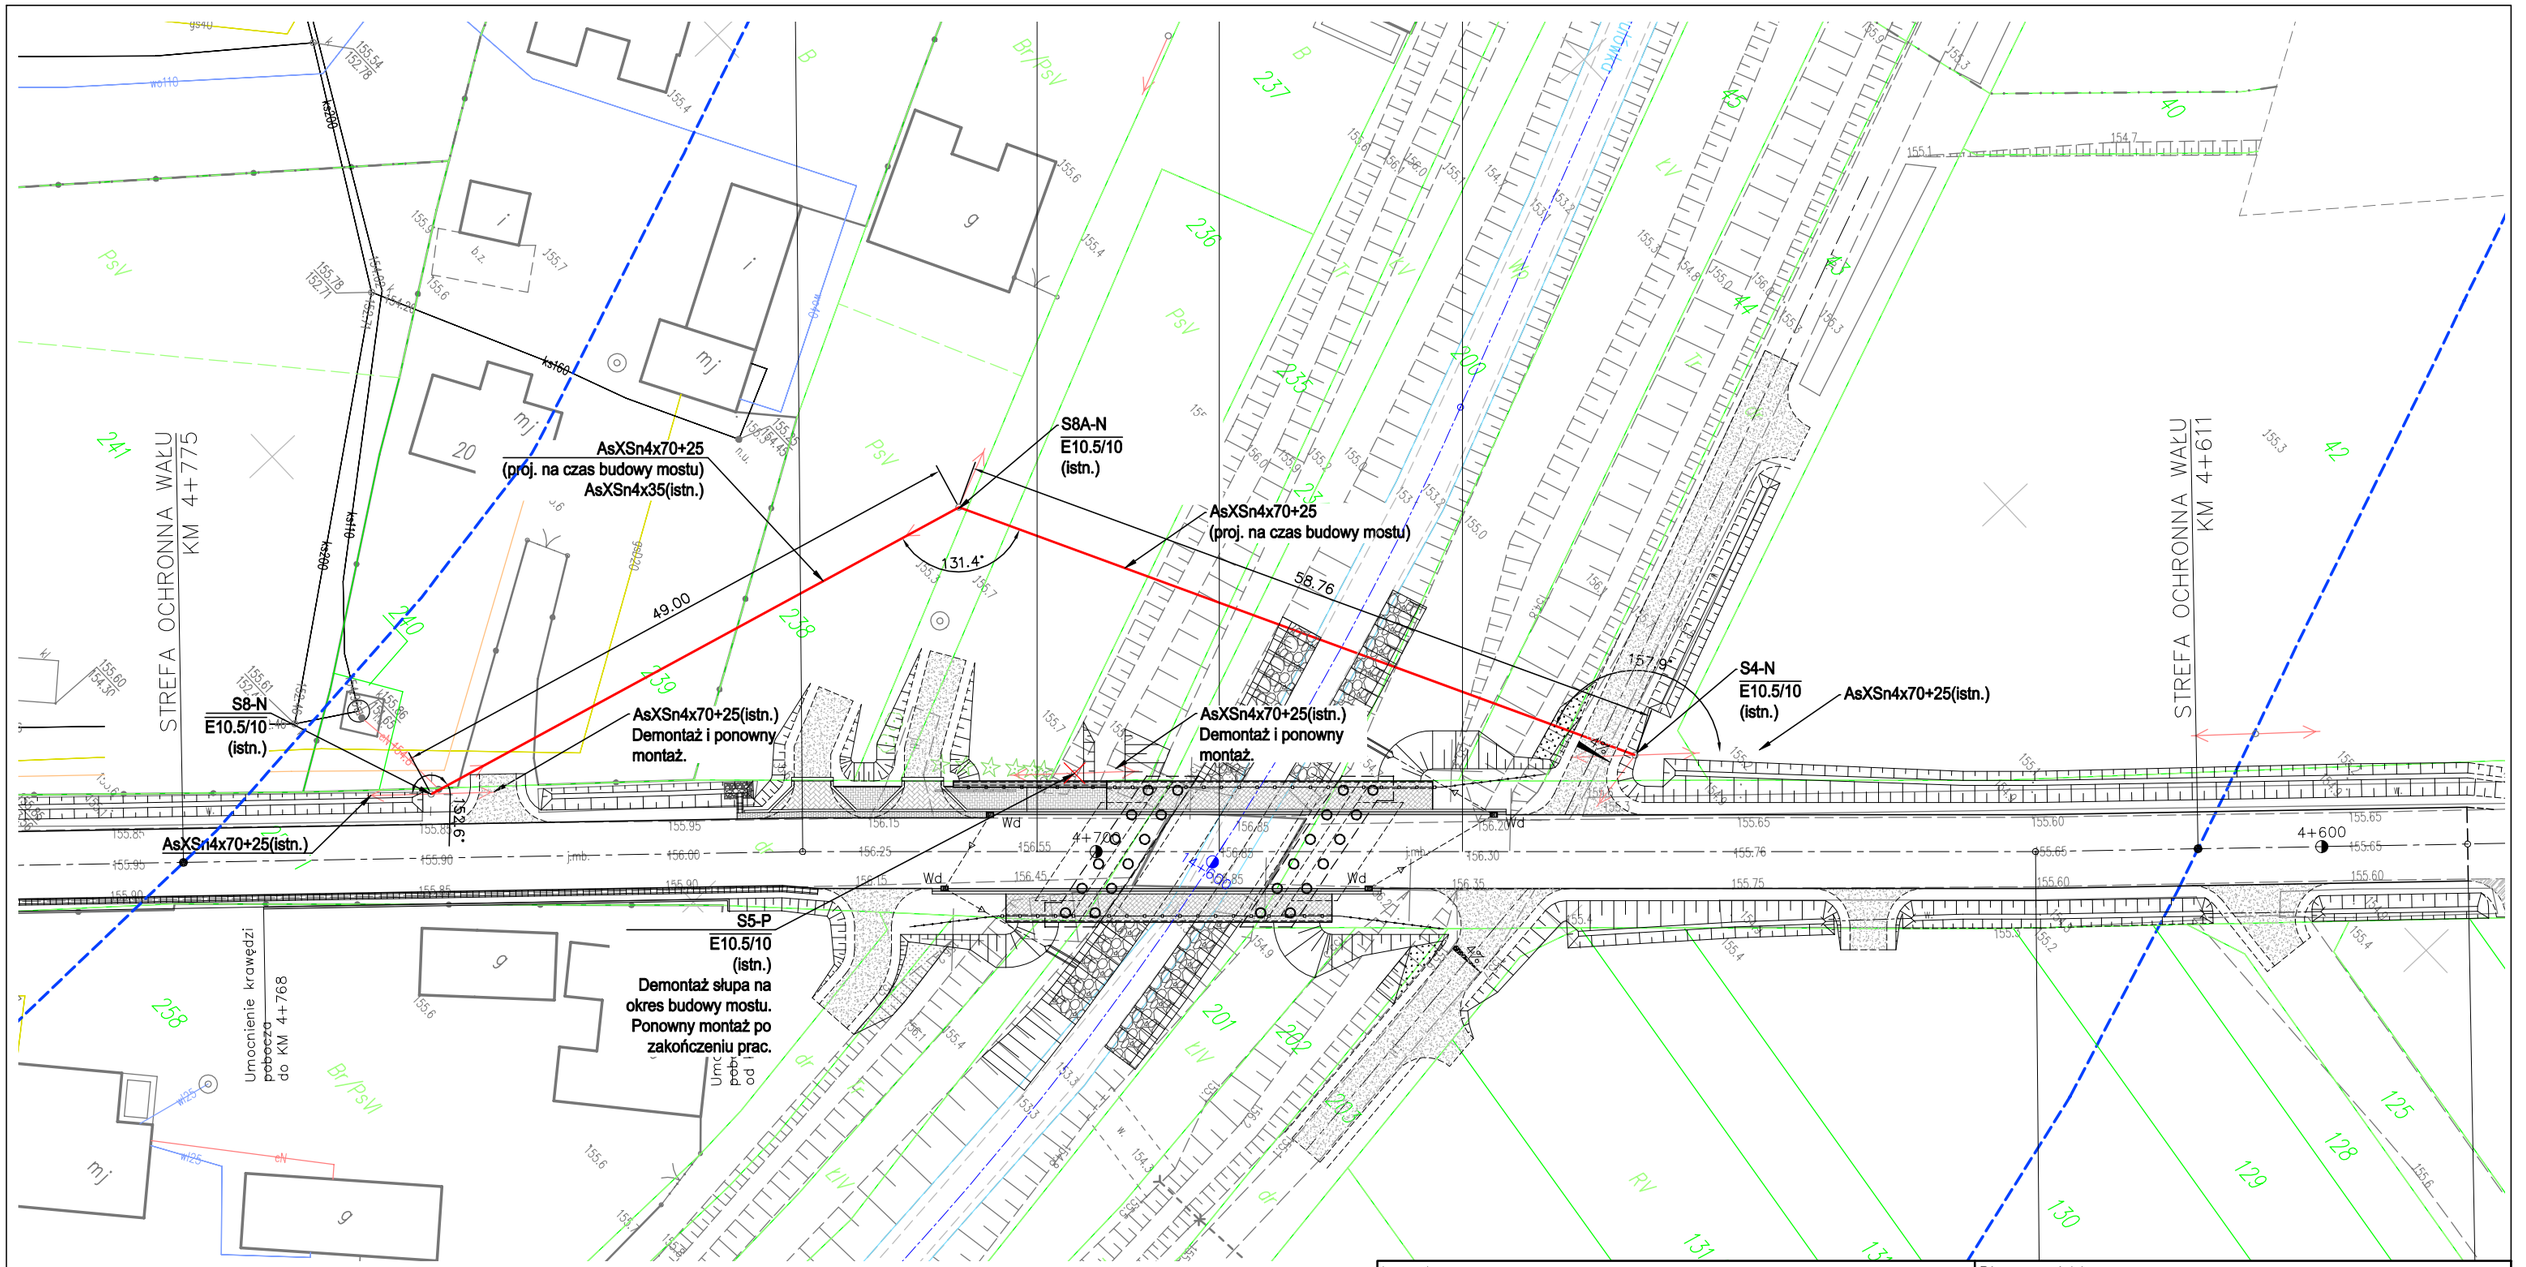

OZNACZENIA

Projektowania linia napowietrzna Nn

Inwestor: Powiatowy Zarząd Dróg w Mielcu ul. Korczaka 6a, 39-300 MIELEC		Biuro projektowe: Biuro Inżynierskie BTB 30-363 KRAKÓW, ul. Rzemieślnicza 1 tel. (12) 294-02-65 e-mail: biuro.inzynierskie.btb@ceti.pl		
Nazwa inwestycji: Przebudowa mostu na potoku Babulówka w m. Zachwiejów w ciągu drogi powiatowej nr 1 124R Knapy – Zachwiejów Zarównie, km 4+690 Lokalizacja: m. Zachwiejów, gm. Padew Narodowa, powiat mielecki		Stadium/Część: PROJEKT BUDOWLANO-WYKONAWCZY Tytuł rysunku: PROJEKT ZAGOSPODAROWANIA TERENU PRZEBUDOWA LINII NAPOWIETRZNEJ NN		
Branża:	ELEKTRYCZNA	Specjalność i numer uprawnień budowlanych	Podpis:	Numer rysunku: E-601
Projektant:	mgr inż. Sławomir Pióro	Elektryczna 336/2001		
Sprawdzający:	inż. Jan Zajączkowski	Elektryczna Km-110/73		Skala: 1:500
Opracował:				Data: listopad 2019
Prawa autorskie zastrzeżone, łącznie z prawem do reprodukcji lub udostępniania osobom trzecim niniejszego rysunku lub jego części bez upoważnienia.				Nr projektu: 1803M