RYSUNKI ZWIĄZANE	
NR RYS.	TYTUŁ
08	RYSUNEK OGÓLNY. RZUT Z GÓRY
09	RYSUNEK OGÓLNY. PRZEKRÓJ PODŁUŻNY, PRZEKRÓJ POPRZECZNY
12	RZUT FUNDAMENTÓW. SCHEMAT WYTYCZENIA OBIEKTU

PRZEKRÓJ POPRZECZNY
SKALA 1:100

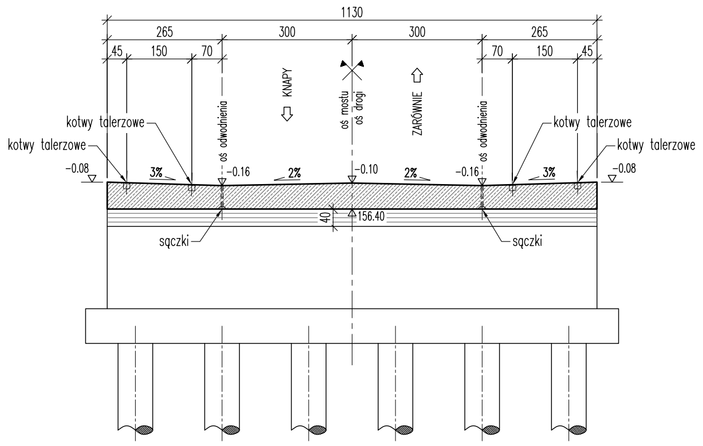

WIDOK "A"
SKALA 1:100

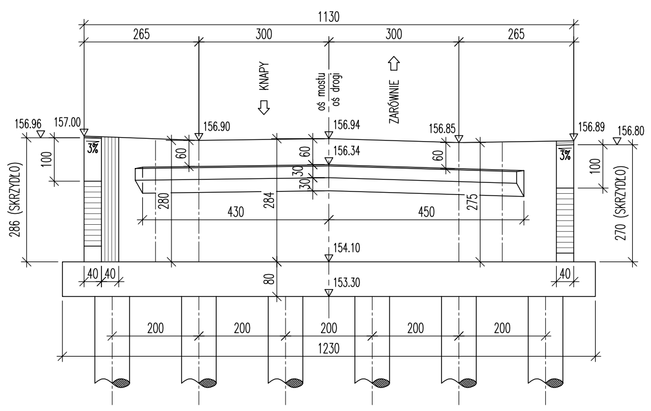

PRZEKRÓJ PODŁUŻNY
SKALA 1:100

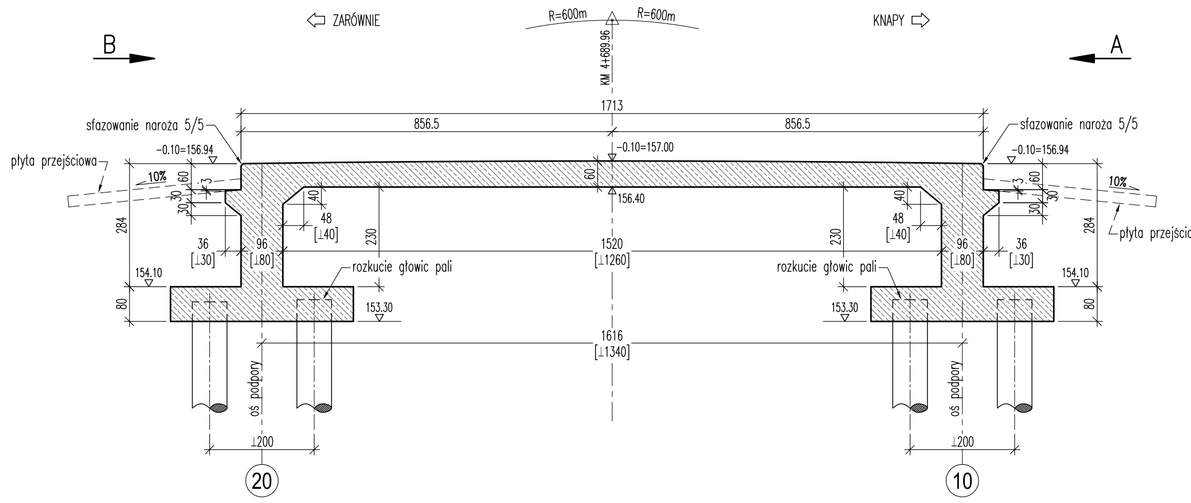

WIDOK "B"
SKALA 1:100

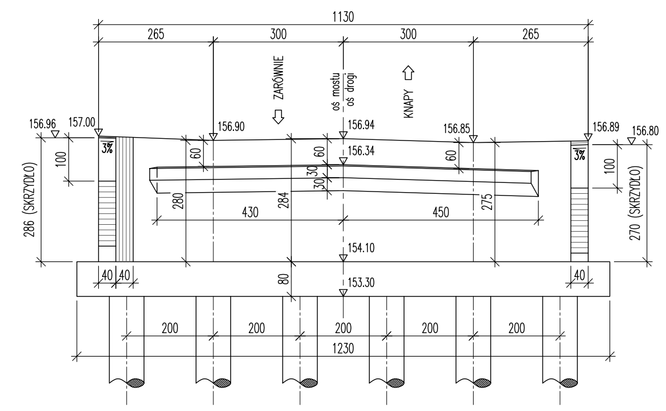

PRZEKRÓJ W OSI ODWODNIENIA
STRONA LEWA / SKALA 1:100

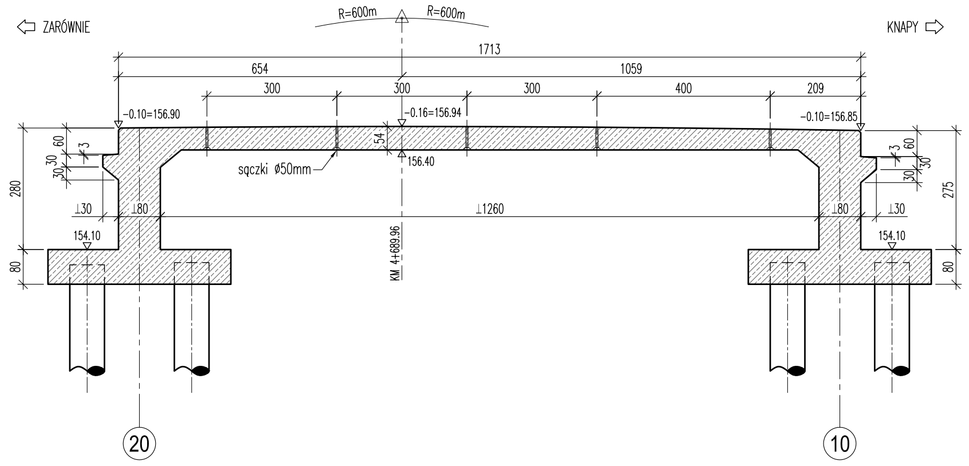

PRZEKRÓJ W OSI ODWODNIENIA
STRONA PRAWA / SKALA 1:100

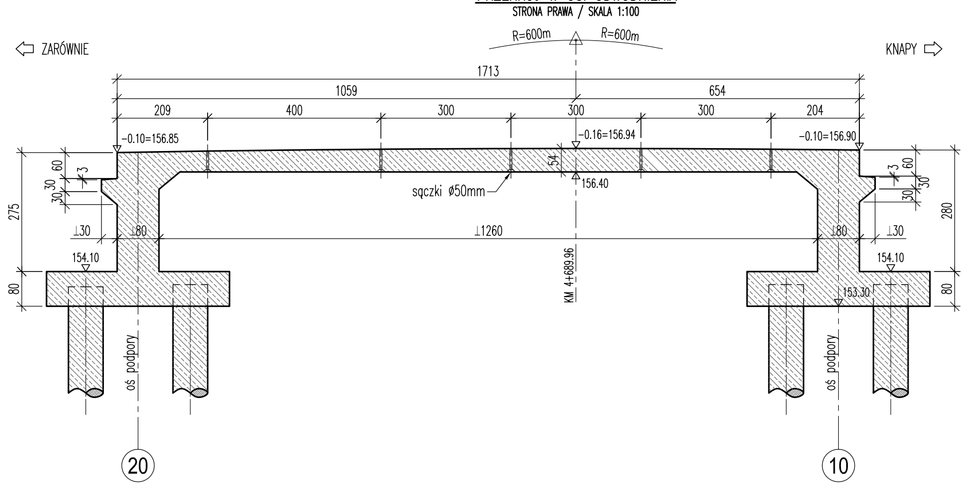

WIDOK Z GÓRY
SKALA 1:100

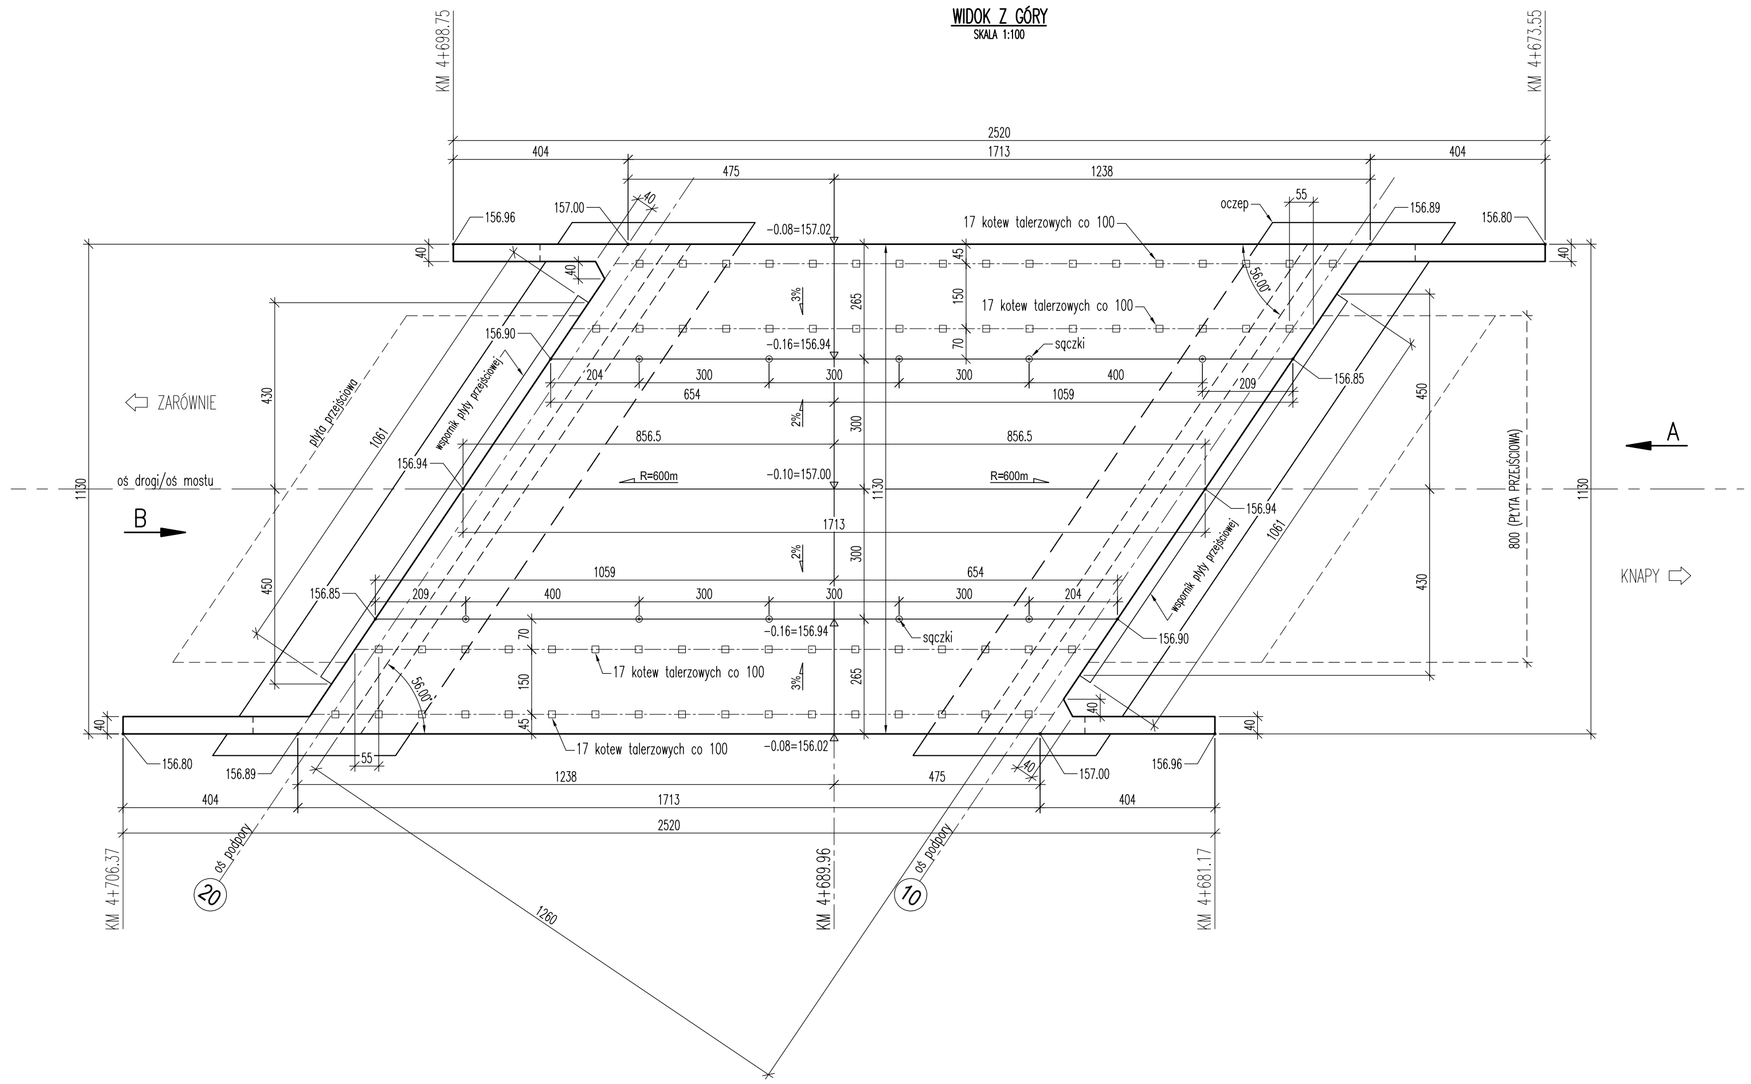

WIDOK Z BOKU
OD STRONY WODY GÓRNEJ / SKALA 1:100

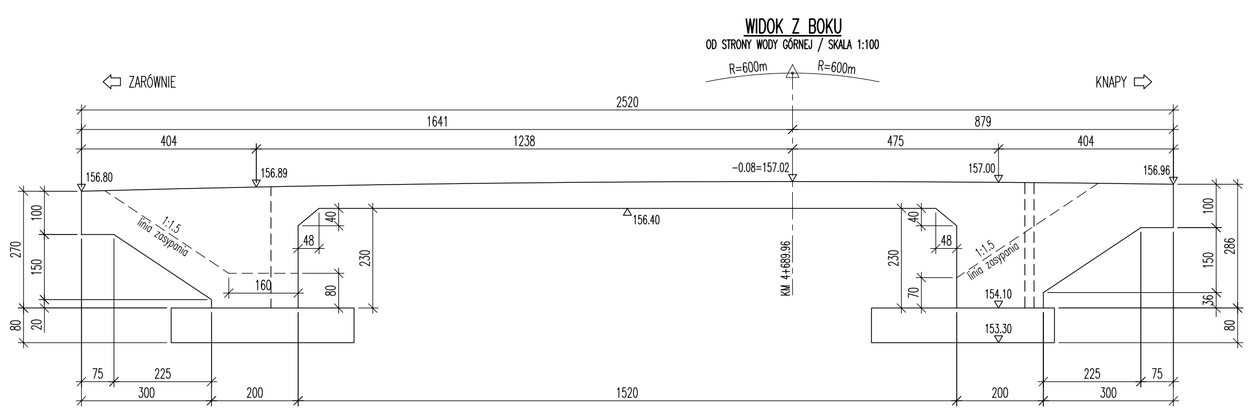

WIDOK Z BOKU
OD STRONY WODY DOLNEJ / SKALA 1:100

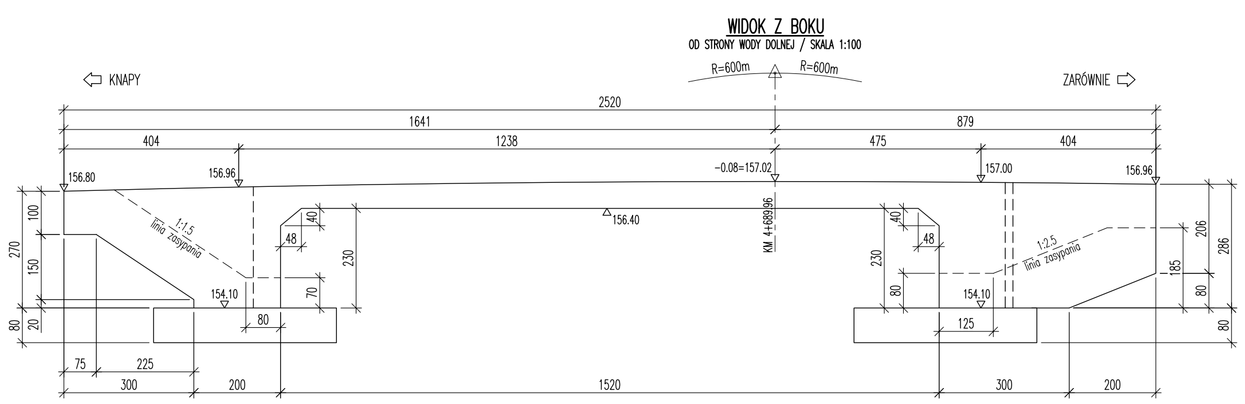

Beton:
- pale fundamentowe: C25/30
- oczepy fund. palowych: C30/37
- ustrój niosący: C30/37

Stal zbrojeniowa: A-IIIN (fyk=500MPa)

Inwestor: Powiatowy Zarząd Dróg w Mielcu, ul. Korczaka 6a, 39-300 MIELEC		Biuro projektowe: Biuro Inżynierskie BTB, 30-363 KRAKÓW, ul. Rzemieślnicza 1, tel. (12) 294-02-65 e-mail: biuro.inzynierskie.btb@cell.pl		
Nazwa inwestycji: Przebudowa mostu na potoku Babulówka w m. Zachwiejów w ciągu drogi powiatowej nr 1 124R Knapy – Zachwiejów – Zarównie, km 4+690		Stadium/Część: PROJEKT WYKONAWCZY		
Lokalizacja: m. Zachwiejów, gm. Padew Narodowa, powiat mielecki		Tytuł rysunku: USTRÓJ NIOSĄCY – GEOMETRIA (RYSUNEK SZALUNKOWY)		
Branża:	MOSTOWA	Specjalność i numer uprawnień budowlanych	Podpis:	Numer rysunku: 13
Projektant:	mgr inż. Dariusz Bednarczyk	konstrukcyjno-budowlana 194/99		Skala: 1:100
Sprawdzający:	mgr inż. Jacek Ruppert-Grembowski	konstrukcyjno-budowlana 193/99		Data: grudzień 2020
Opracował:				Nr projektu: 1803M

Prawa autorskie zastrzeżone, łącznie z prawem do reprodukcji lub udostępniania osobom trzecim niniejszego rysunku lub jego części bez upoważnienia.