


PRZEKRÓJ 1-1

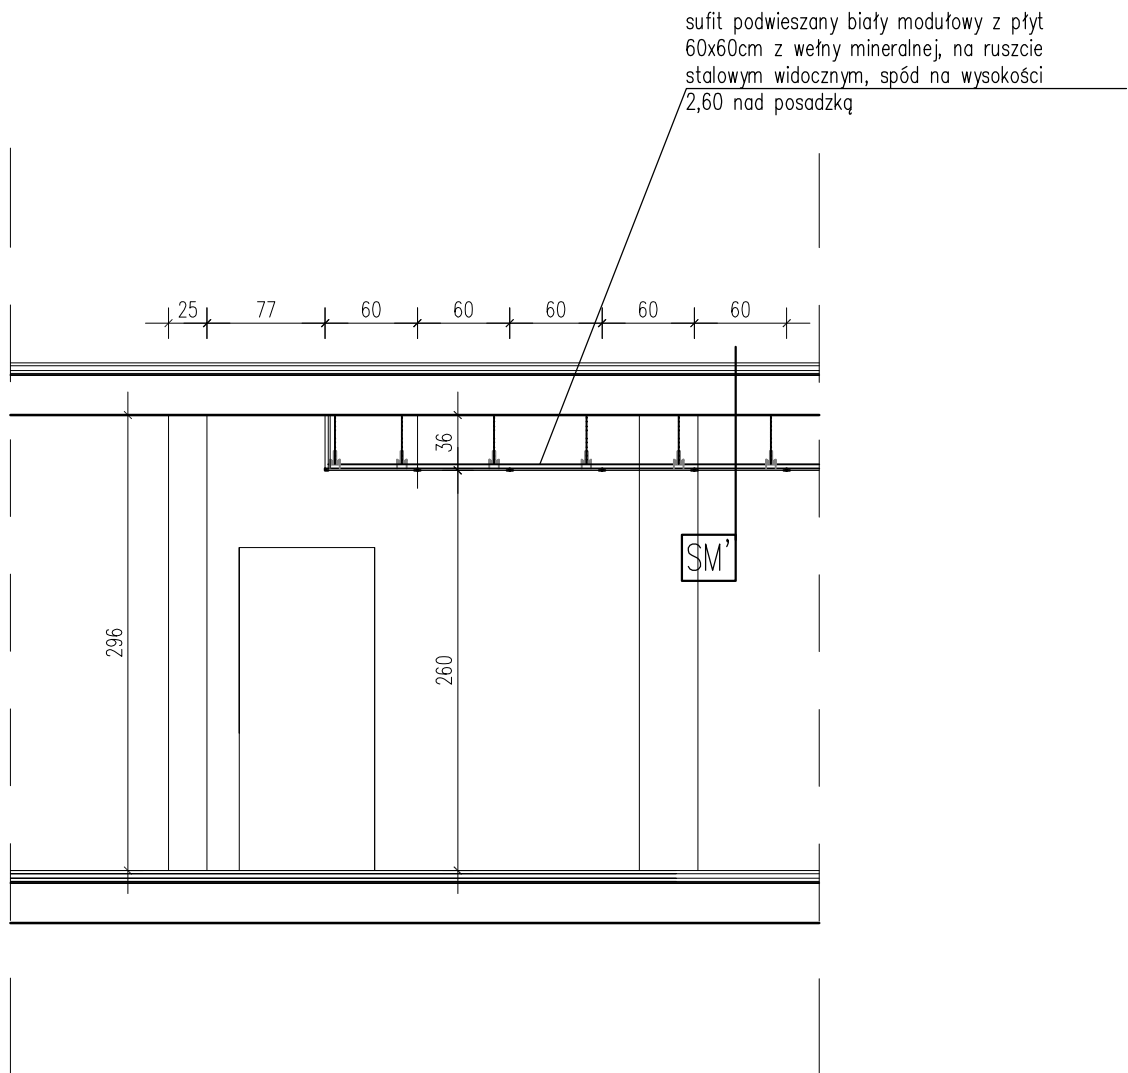

RYSUNEK ROZPATRYWAĆ Z RYSUNKAMI BRANŻOWYMI I OPISEM

SM	STROP MIĘDZYKONDYGNACYJNY (wg dok. archiwalnej)	34cm
	istn.warstwa wykończeniowa –lastrico	2cm
	istn.podkład cementowy	3cm
	istn.styropian	2cm
	istn.warstwa wyrównawcza	1cm
	strop typu gęstożebrowy –płyta kanałowa	24cm
	istn.tynk cem.-wap.	2cm
	proj.sufit podwieszany kasetonowy (przestrzeń instalacyjna)	36cm

	ARCHISSTUDIO PROJEKT	MGR INŻ. ARCH. DOROTA HAMALA-LIS UL.GWÓDZKOWSKIEGO 4, 39-300 MIELEC NIP: 817-138-33-25, TEL. 515-123-789	
NAZWA, ADRES OBIEKTU, NR DZIAŁEK:			
ROBOTY BUDOWLANE POLEGAJĄCE NA TERMOMODERNIZACJI BUDYNKU PRZYCHODNI ZDROWIA NR 5 W MIELCU PRZY ULICY TAŃSKIEGO 2 NA DZIAŁCE NR EWID. 907/5, OBRĘB: 1_STARE MIASTO.			
INWESTOR:			
STAROSTWO POWATOWE W MIELCU UL. WYSPIAŃSKIEGO 6, 39-300 MIELEC			
PROJEKTOWAŁ(a): mgr inż. arch. Dorota Hamala-Lis Rz/A – 07/06 uprawnienia do projektowania w specjalności architektonicznej bez ograniczeń		SPRAWDZAJĄCY(a): mgr inż. arch. Magdalena Hasek Rz/A – 02/04 uprawnienia do projektowania w specjalności architektonicznej bez ograniczeń	
DATA: listopad 2015		SKALA: 1:50	NR RYS.: A23

NAZWA RYSUNKU:
PRZEKRÓJ 1-1 (DETAL SUFITU PODWIESZAN.)
BRANŻA
ARCHITEKTURA

Zobowiązanie do realizacji projektu wynika z umowy o prace autorskie. Rys. nie należy nie może być propagowany, rozpowszechniany lub używany w inny sposób.