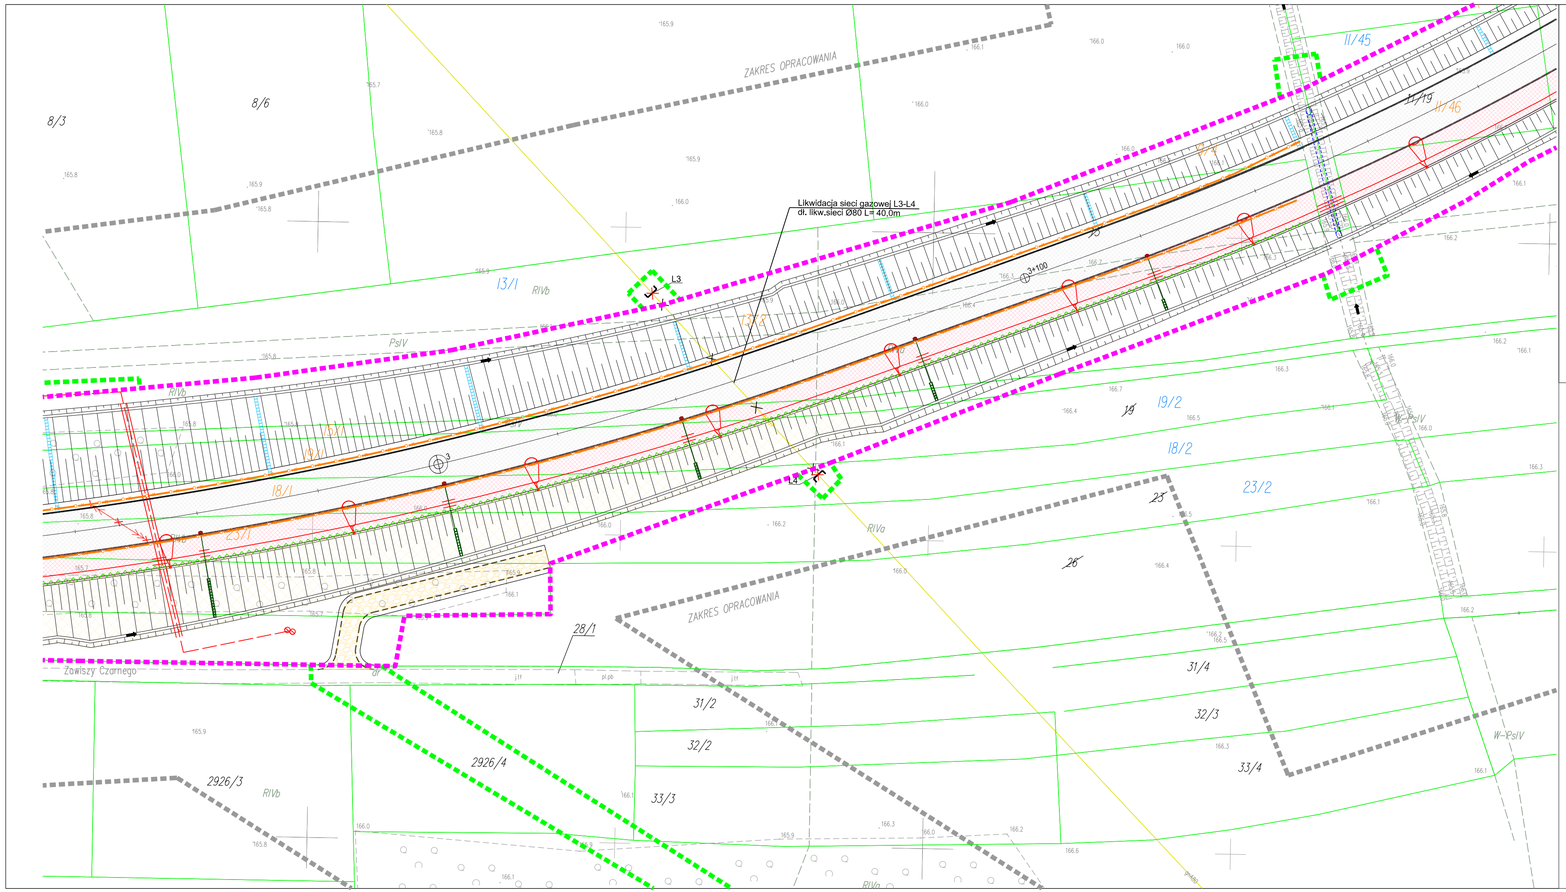

- istn. gazociąg stal/PE do likwidacji
- projektowane zaślepienie istniejącego gazociągu
- 15 — 16' istn. gazociąg PE Ø225 do przebudowy na PE 100 Ø225x13.4 SDR17 L=86,0 m
- 16 — 16' istn. gazociąg PE Ø90 do przebudowy na PE 100 Ø90x5.4 SDR17, L=28,5 m
- 17 — 16' istn. gazociąg PE Ø225 do przebudowy na PE 100 Ø225x13.4 SDR17, L=60,0 m
- L3 — L4 likwidacja nieczynnego gazociągu DN80, L=40,0 m
- rury ochronne - długość i średnica według opisu

Niniejszy dokument stanowi utwór w rozumieniu Ustawy z dnia 4 lutego 1994 r. o prawie autorskim i prawach pokrewnych, podlegający prawnej ochronie. Nieautoryzowane korzystanie z utworu w całości lub części w tym w szczególności utrwalanie, zwielokrotnianie, obrót oryginałem albo egzemplarzami na których utwór utrwalono, rozpowszechnianie, wprowadzanie zmian, stanowi podstawę odpowiedzialności cywilnej i prawnej naruszyciela.

Inwestor:

Zarząd Województwa Podkarpackiego
- Podkarpacki Zarząd Dróg Wojewódzkich
ul. Boya Żeleńskiego 19 a
35-105 Rzeszów

Wykonawca:

BUDIMEX S.A.
ul. Stawki 40
01-040 Warszawa

Jednostka projektowa:

ARCADIS Sp. z o.o.
02-675 Warszawa, ul. Wołoska 22A
tel: (22) 203 20 03, fax: (0-22) 203 20 01

MP-MOSTY Sp. z o.o.
ul. Dekerta 18
30-703 Kraków

Stadium:

PROJEKT BUDOWLANY

Nazwa zadania:

Budowa nowego odcinka drogi wojewódzkiej nr 984 na odcinku: od m. Rzędzianowice do ul. Sienkiewicza w Mielcu wraz z budową mostu na rzece Wisłoka - odcinek od km 2+504 do km 3+351

Obiekt budowlany:

Budowa drogi wojewódzkiej nr 984 Lisia Góra - Radomyśl Wielki - Mielec na odcinku od km 2+544.28 do skrzyżowania z drogami gminnymi: nr 103725R (ul. Kosmonautów), nr 10303R (ul. Szybowcowa) oraz ul. Lotniskową w km 3+350.84 wraz z budową wiaduktu nad drogą powiatową Tuszów Narodowy - Mielec - Rzochów (ul. Sienkiewicza) oraz linią kolejową nr 25 Łódź Kaliska - Dębica w m. Mielec wraz z niezbędną infrastrukturą techniczną, budowlami i urządzeniami budowlanymi

Adres obiektu budowlanego:

województwo podkarpackie
powiat mielecki, miasto Mielec

Nazwa opracowania:

PROJEKT ARCHITEKTONICZNO - BUDOWLANY

Branża:

GAZOWA

Tytuł rysunku:

Plan sytuacyjny

Stanowisko:	*Imię i nazwisko:*	*Specjalność/Uprawnienia:*	*Podpis:*
Projektant	mgr inż. Karol Barański	Instalacyjna MAP/0454/POOS/13	
Projektant	mgr inż. Katarzyna Kałkus-Marzec	Instalacyjna MAP/0624/PBS/15	
Projektant	mgr inż. Katarzyna Kasprzyk-Morawa	Instalacyjna MAP/0576/PBS/16	
Opracował	mgr inż. Sandra Madej	Instalacyjna	
Opracował	mgr inż. Anna Motyka	Instalacyjna	
Sprawdzający	mgr inż. Tomasz Niedenthal	Instalacyjna MAP/0106/POOS/06	

Nr archiwalny:	*Data opracowania:*	*Skala:*	*Nr rysunku:*	*Rewizja:*	*Nr Tomu:*
PL0117.000093	12.2018	1:500	2.1	00	VI