

UCHWAŁA NR 258/1649/2023
ZARZĄDU POWIATU MIELECKIEGO

z dnia 23 sierpnia 2023 r.

w sprawie nabycia na rzecz Powiatu Mieleckiego nieruchomości zajętej pod poszerzenie drogi powiatowej.

Na podstawie art. 32 ust. 2 pkt 3 ustawy z dnia 5 czerwca 1998 roku o samorządzie powiatowym (t.j. Dz.U. z 2022, poz. 1526), art. 2a ust 2 ustawy z dnia 21 marca 1985 o drogach publicznych (j.t. Dz. U. z 2023 r., poz. 645), § 3 lit. c uchwały NR XIII/80/2015 Rady Powiatu Mieleckiego z dnia 26 listopada 2015 roku w sprawie ustalenia zasad nabywania, zbywania, obciążania i wydzierżawiania lub wynajmowania nieruchomości stanowiących własność Powiatu Mieleckiego na okres dłuższy niż 3 lata lub na czas nieoznaczony (t.j. Dz. Urz. Województwa Podkarpackiego z 2015 r., poz. 4499)

Zarząd Powiatu Mieleckiego

uchwala, co następuje:

§ 1. Nabyć na rzecz Powiatu Mieleckiego nieruchomość gruntową składającą się z działki nr 1619/7 o pow. 0,0332 ha położoną w obrębie Radomyśl Wielki, gm. Radomyśl Wielki oznaczoną na załączniku graficznym kolorem zielonym, zajęta pod poszerzenie pasa drogowego drogi powiatowej nr 1 173R relacji Radomyśl Wielki – Dulcza Mała za kwotę 17 221,00 złotych (słownie: siedemnaście tysięcy dwieście dwadzieścia jeden złotych).

§ 2. Wykonanie uchwały powierza się Staroście Powiatu Mieleckiego.

§ 3. Uchwała wchodzi w życie z dniem podjęcia.

1. Przewodniczący Zarządu

Stanisław Lonczak.....

2. Wicestarosta

Andrzej Bryła.....

3. Członek Zarządu

Andrzej Chrabąszcz.....

4. Członek Zarządu

Zbigniew Działowski.....

5. Członek Zarządu

Bogusław Peret.....


Zař. graf Nr 1

Mapa w skali 1:1000

Jednostka ewidencyjna: MIASTO RADOMYSŁ WIELKI 35/5

Obręć: RADOMYSŁ WIELKI

Id: CE68C154-D195-482E-8109-51D4073C0830. Uchwalony wiczek

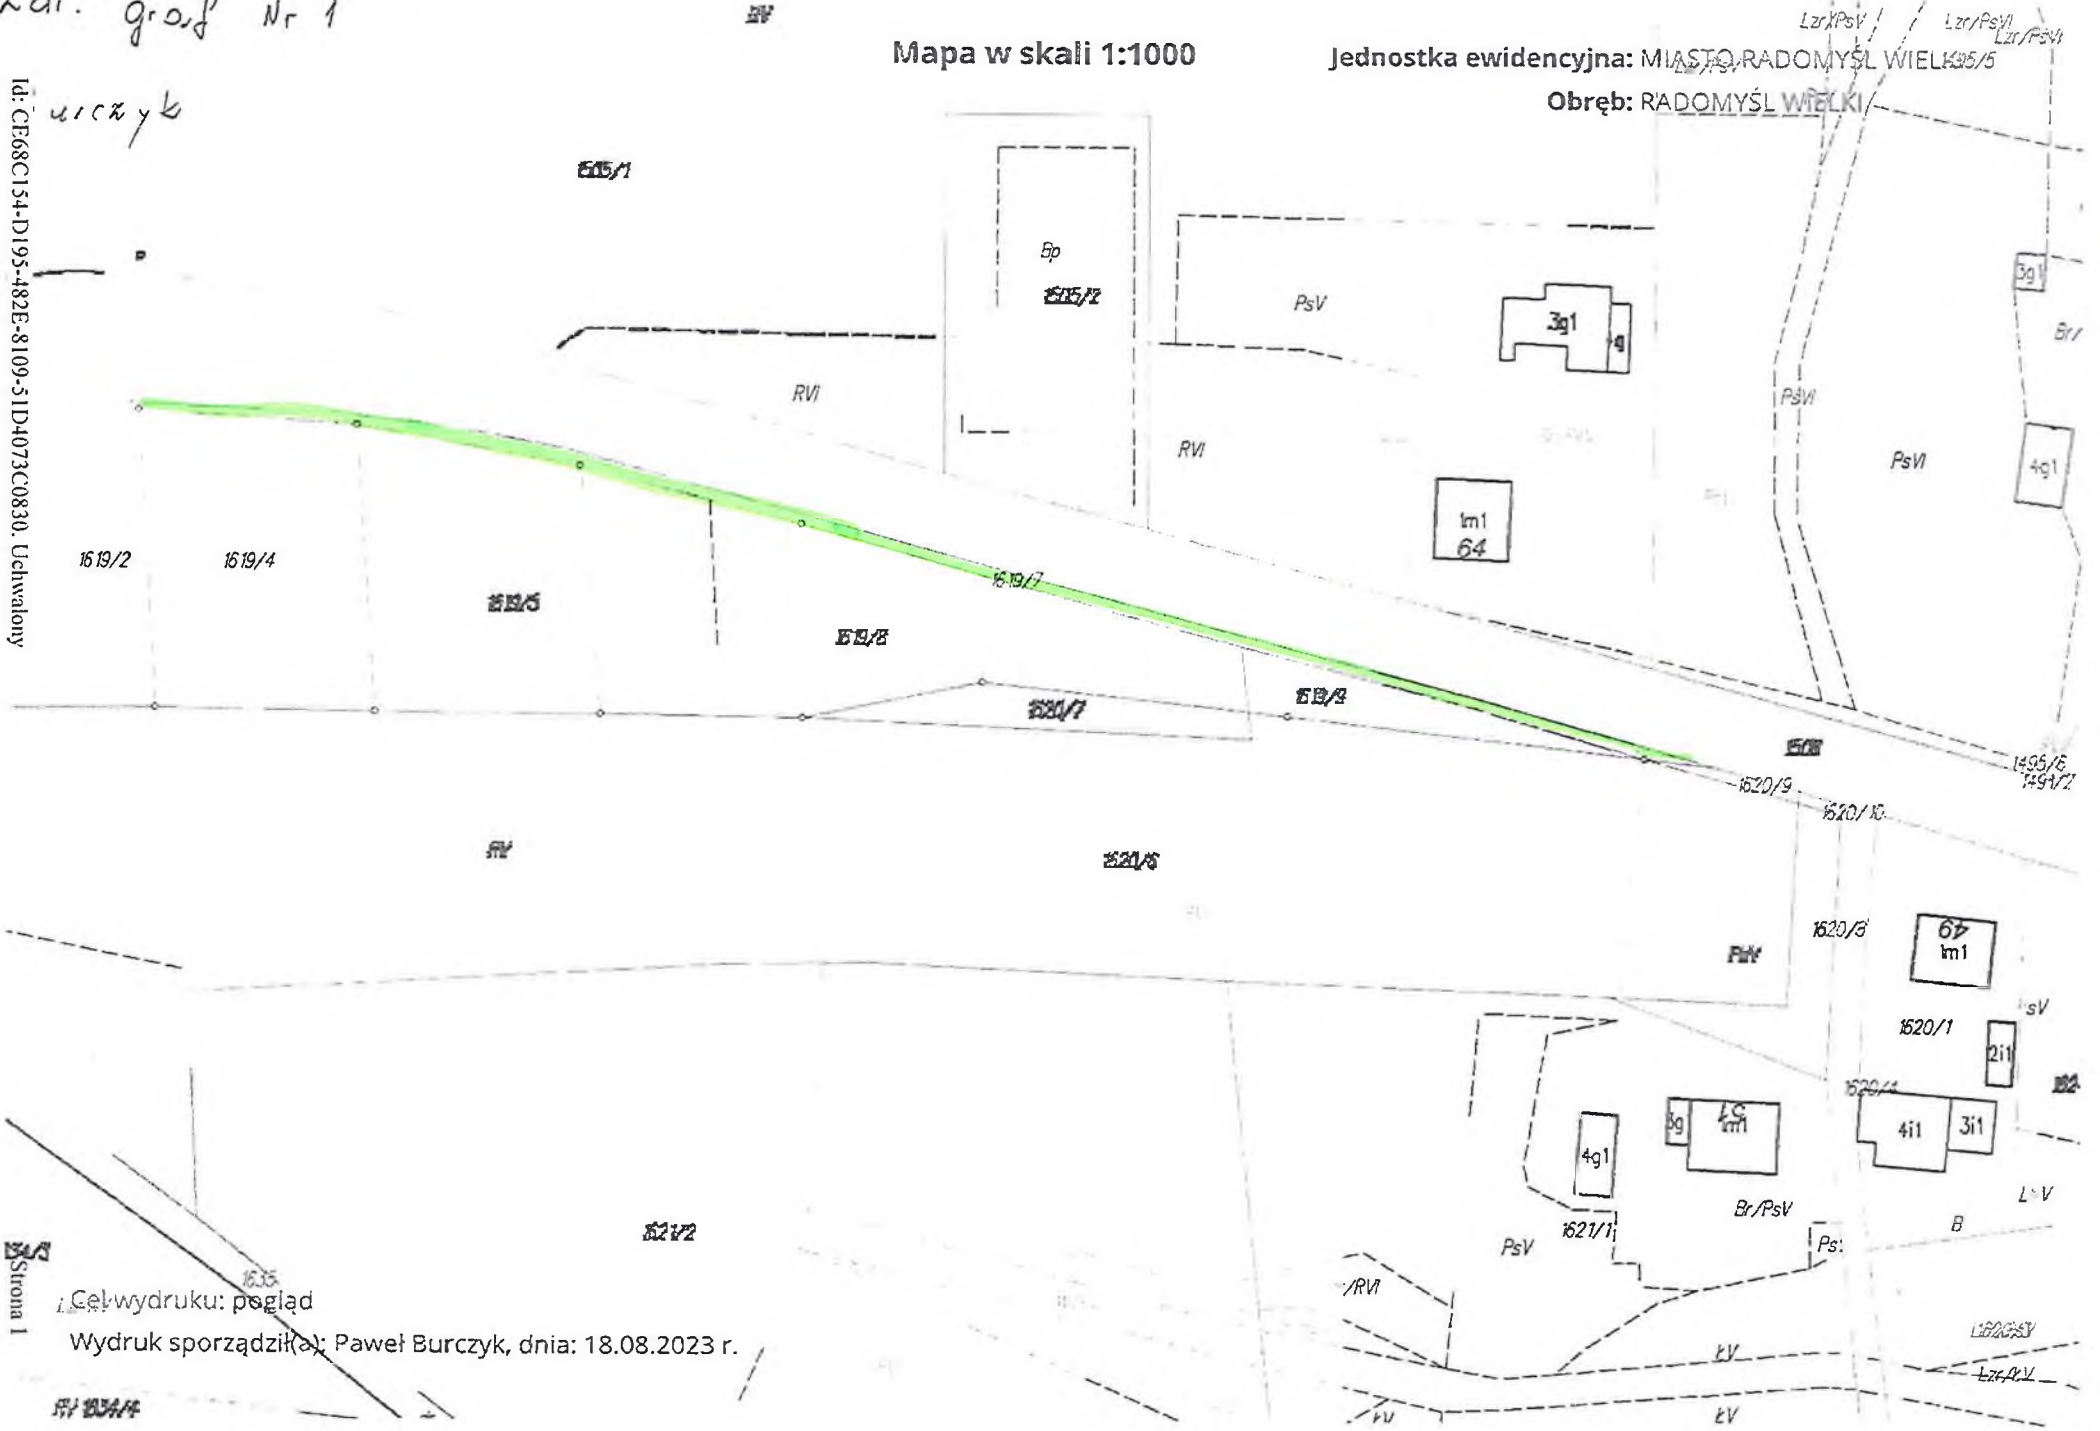

Strona 1

Cel wydruku: pogľad
Wydruk sporzadzil(a): Paweł Burczyk, dnia: 18.08.2023 r.