


# PLAN ORIENTACYJNY

## 1:25000

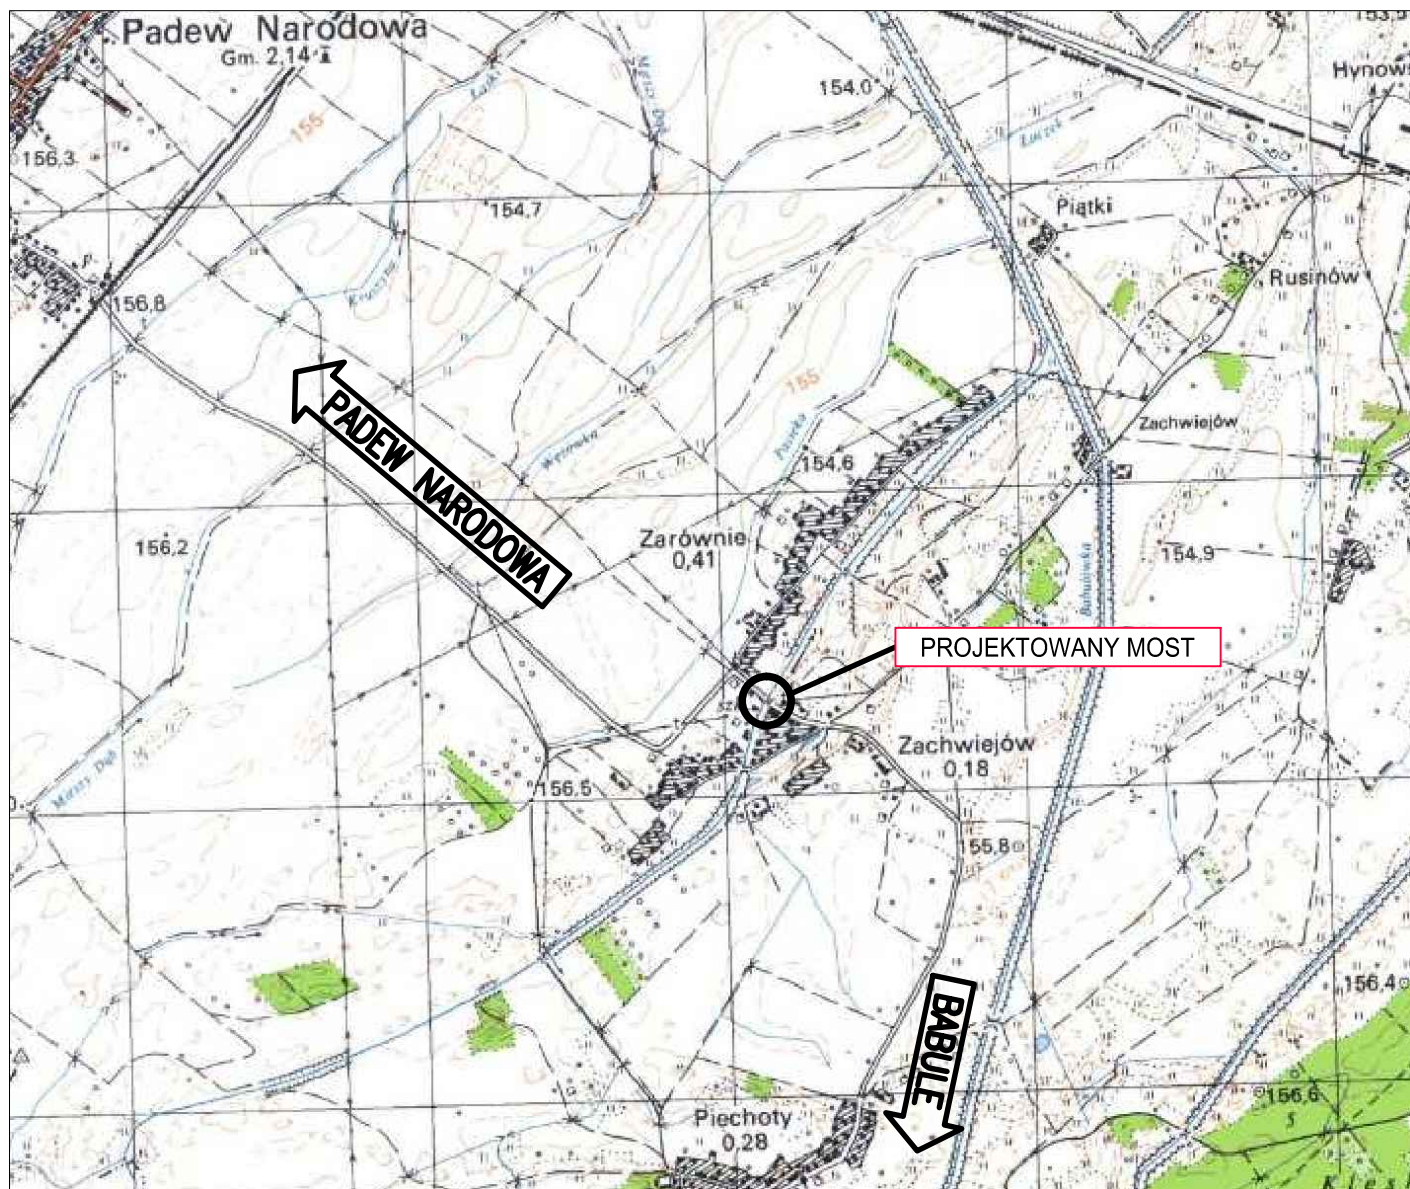

**BIK - KOPCZYK**  
 35 - 222 Rzeszów, ul. gen. L. Okulickiego 17  
 tel/fax (017)853 79 37 tel. kom. 48 606 918 422  
 e-mail: biuro@bikopczyk.pl

Investor / Zamawiający:  
**Powiatowy  
 Zarząd Dróg  
 w Mielcu**

Nazwa inwestycji / Obiekt:

Przebudowa mostu na potoku Rów w m. Zarównie wraz  
 z przebudową odcinka drogi powiatowej nr 1 134R Padew  
 Narodowa - Zarównie - Piechoty - Babule, km 3+539

Stadium:

**PW**

Tytuł rysunku:

**PLAN ORIENTACYJNY**

Skala:

1:25000

| Funkcja    | Imię i nazwisko          | Nr uprawnień | Podpis | Data:                |
|------------|--------------------------|--------------|--------|----------------------|
| Projektant | mgr inż. Piotr Kopczyk   | D-93/82      |        | 12.2019 r.           |
| Opracował  | mgr inż. Arkadiusz Lenik | -            |        | Nr rysunku: <b>1</b> |