


ELEWACJA ZACHODNIA SKALA 1:100

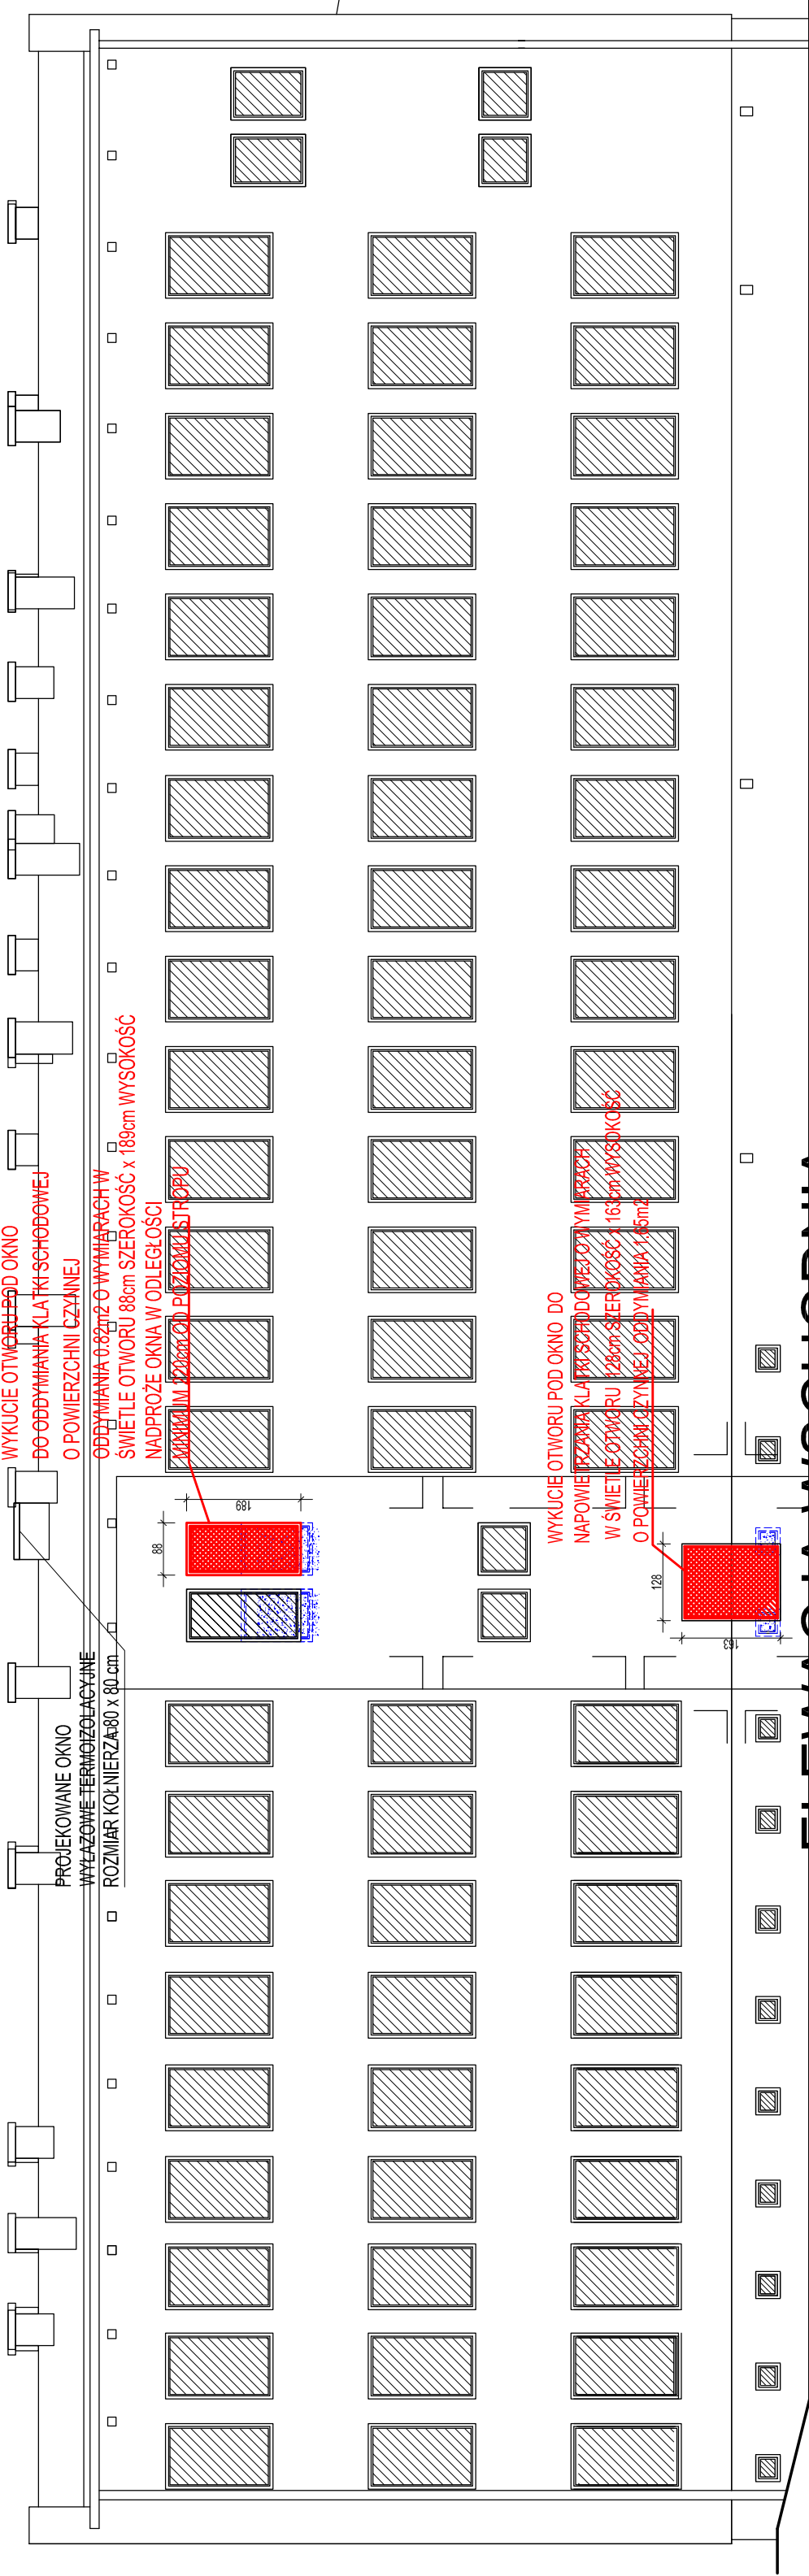

ELEWACJA WSCHODNIA SKALA 1:100

LEGENDA:

OKNA
PROJEKTOWANE

OKNA DO
WYBURZENIA

OKNA
PPOŻ.

UWAGA:

KOLOREM CZERWONYM
ZAZNACZONO ELEMENTY
ZABEZPIECZENIA PPOŻ.

KOLOREM NIEBIESKIM
ZAZNACZONO ELEMENTY
DO WYKUCIA, USUNIĘCIA I WYBURZENIA

TEMAT	PRZEBUDOWA PRZYCHODNI NR 5 W MIEJCU W ZAKRESIE DOSTOSOWANIA DLA OSÓB NIEPEŁNOSPRAWNYCH PRZEBUDOWY POMIESZCZEŃ HIGIENICZNO-SANITARNYCH, DOSTOSOWANE DO AKTUALNYCH PRZEPISÓW PRZECIWPÓŻAROWYCH, REMONTU POMIESZCZEŃ I KORYTARZY				
ADRES	PRZYCHODNIA NR 5 W MIEJCU, UL. TAŃSKIEGO 2, DZIAŁKA O NR EWD. NR 907 / 5 OBRĘB 001 STARE MIASTO POŁOŻONA W MIEJSCOWOŚCI MIELEC, GMINA MIELEC, POWIAT MIELECKI				
INWESTOR	POWIAT MIELECKI, UL. WYSPIAŃSKIEGO 6, 39-300 MIELEC				
NAZWA RYSUNKU	ELEWACJA ZACHODNIA, ELEWACJA WSCHODNIA				
FAZA-ARCHITEKTURA	PROJEKT ARCHITEKTONICZNO – WYKONAWCZY				
PROJEKTANT	MGR INŻ. ARCH. IGOR BABELSKI uprawniony do projektowania w specjalności architektonicznej bez ograniczeń upr. nr: Rz/A-09/04	PODPIS			
SPRAWDZIŁ	MGR INŻ. ARCH. IMONA MATLINGIEWICZ uprawniony do projektowania w specjalności architektonicznej bez ograniczeń upr. nr: A58/89	PODPIS			
DATA	LISTOPAD 2017	SKALA	1:100	NR RYS.	12