

NW

SE

[m n.p.m.]

180
179
178
177
176
175
174
173
172
171
170
169
168


poz. 180,0 m n.p.m.

OTW. 3
176,5

palisada z pali betonowych o średnicy 0,5 m w rozstawie osi pała co 1,4 m zwieńczona oczepem żelbetowym o wymiarach 0,5x0,8 m

OTW. 4
176,7

pęknięcia nawierzchni drogi

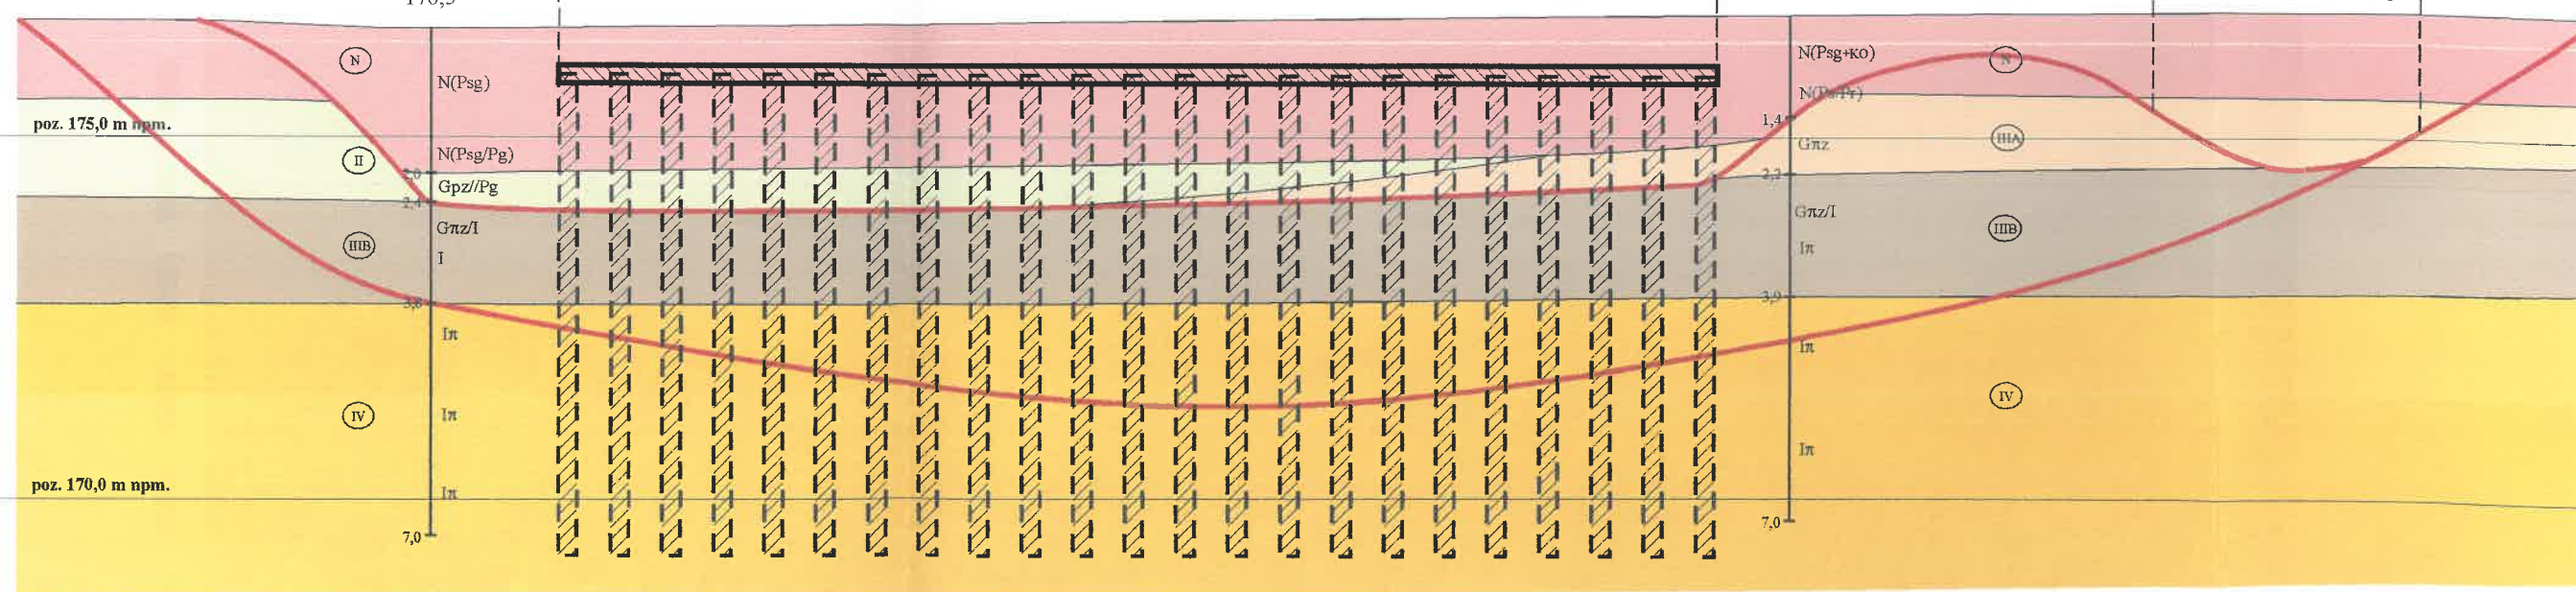

[m n.p.m.]

180
179
178
177
176
175
174
173
172
171
170
169
168