


UWAGA:
Wszystkie elementy ujęte na rysunkach, a nie ujęte w opisie lub ujęte w opisie, a nie ujęte na rysunkach winne być traktowane tak, jakby były ujęte w obu przypadkach. W przypadku rozbieżności w jakimkolwiek z elementów dokumentacji należy zgłosić to projektantowi celem wyjaśnienia.

SCHEMAT WYKOPU DO GAZOCIĄGÓW

a - kąt nachylenia skarp zależny od spistości gruntu

5	Taśma identyfikacyjna z wkładką metalową w kolorze pomarańczowym
4	Taśma ostrzegawcza w kolorze żółtym
3	Dalszy zasyp wykopu prowadzony warstwami 10-20 cm z równoczesnym zagęszczeniem gruntu
2	Zasyp rury gruntem nieskałistym, mineralnym bez grudek i kamieni, 30 cm ponad gazociąg
1	Gazociąg
Poz.	NAZWA CZĘŚCI

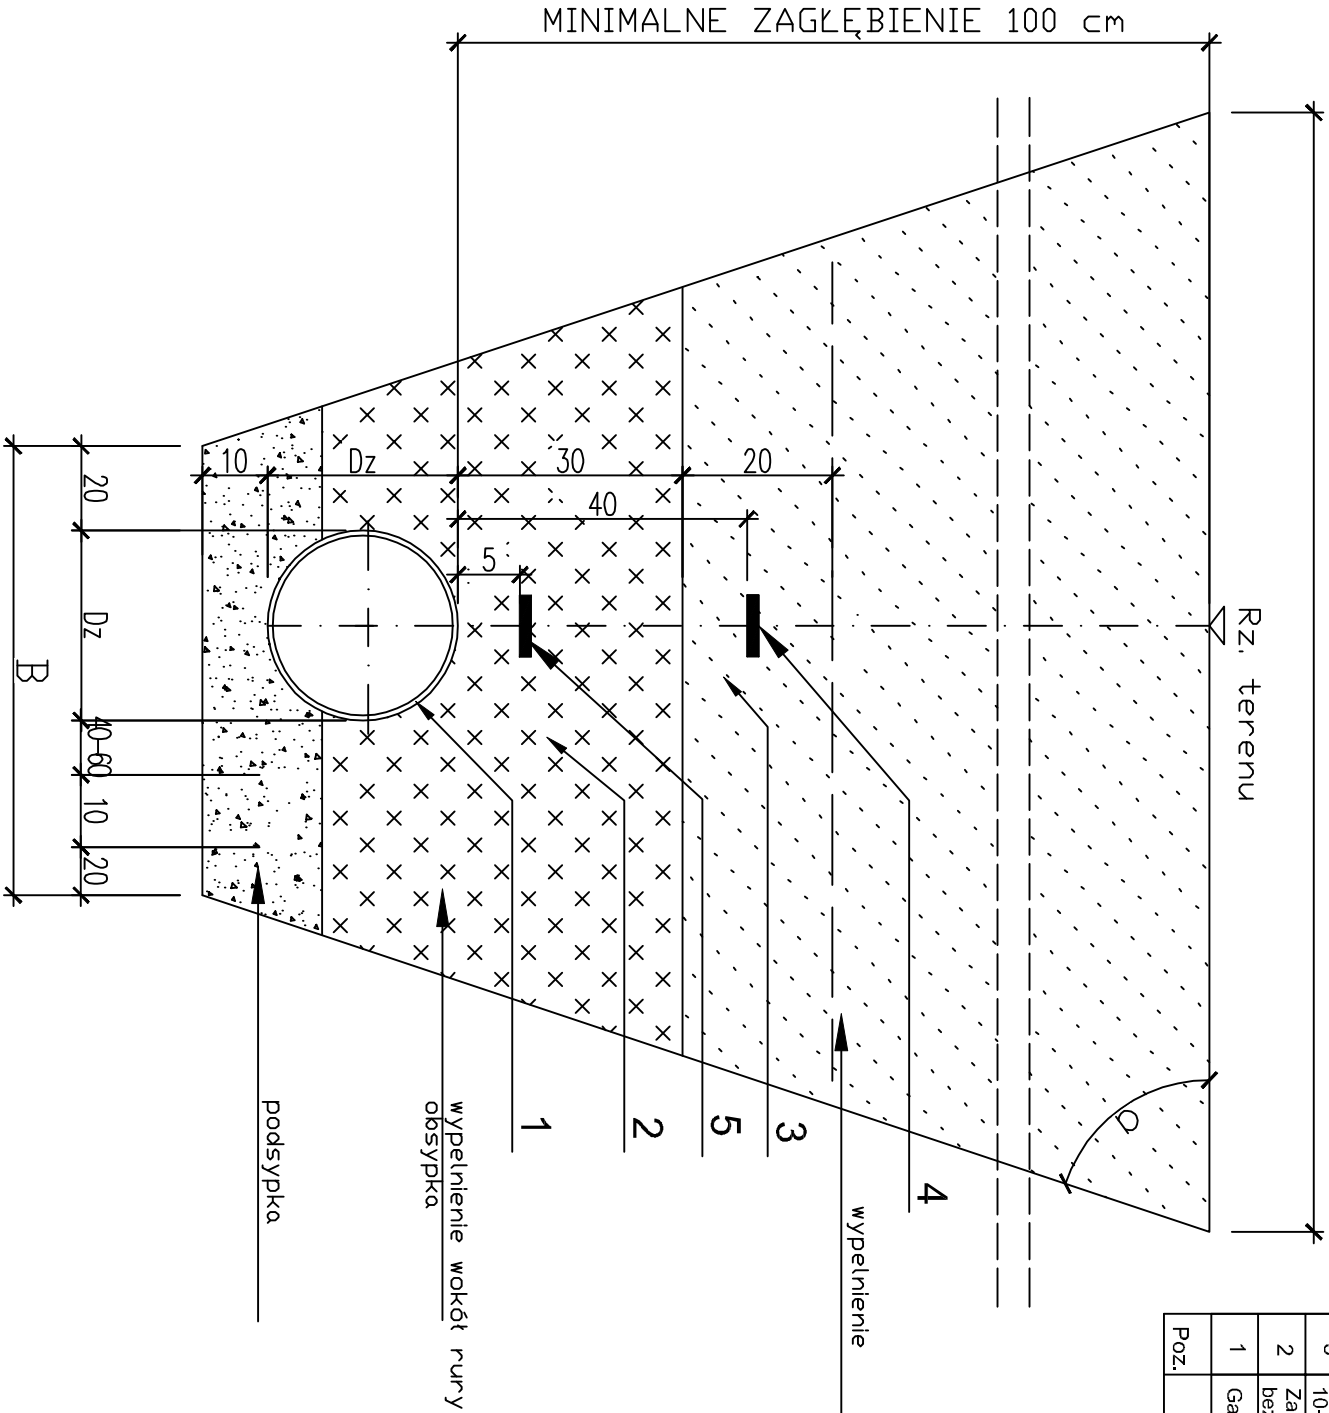

Niniejszy dokument stanowi utwór w rozumieniu Ustawy z dnia 4 lutego 1994 r. o prawie autorskim i prawach pokrewnych, podlegający prawnej ochronie. Nieautoryzowane korzystanie z utworu w całości lub części w tym w szczególności utrwalaanie, zwielokrotnianie, obrotó oryginałem albo egzemplarzami na których utwór utrwalono, rozpowszechnianie, wprowadzanie zmian, stanowi podstawę odpowiedzialności cywilnej i prawnej naruszcyciela.

Investor:
Zarząd Województwa Podkarpackiego
- Podkarpacki Zarząd Dróg Wojewódzkich
ul. Boja Żelazńskiego 19 a
35-105 Rzeszów

Wykonawca:
budimex
BUDIMEX S.A.
ul. Stawki 40
01-040 Warszawa

Jednostka projektowa:
ARCADIS Design & Consultancy for natural and built assets
ARCADIS Sp. z o.o.
02-675 Warszawa, ul. Wołoska 22A
tel: (22) 203 20 03, fax: (0-22) 203 20 01
MPMosty
MP-MOSTY Sp. z o.o.
ul. Dekerta 18
30-703 Kraków

Stadium:
PROJEKT BUDOWLANY

Nazwa zadania:
Budowa nowego odcinka drogi wojewódzkiej nr 984 na odcinku:
od m. Rzędzianowice - do ul. Sienkiewicza w Mielcu wraz z
budową mostu na rzece Wiśłoka - odcinek od km 2+504
do km 3+351

Obiekt budowlany:
Budowa drogi wojewódzkiej nr 984 Lisia Góra - Radomyśl Wielki
- Mielec na odcinku od km 2+544.28 do skrzyżowania z drogami
gminnymi: nr 103725R (ul. Kosmonautów),
nr 10303R (ul. Szybowa) oraz ul. Lotniskową
w km 3+350.84 wraz z budową wiaduktu nad drogą powiatową
Tuszków Narodowy - Mielec - Rzochów (ul. Sienkiewicza)
oraz linią kolejową nr 25 Łódź Kaliska - Dębica w m. Mielec
wraz z niezbędną infrastrukturą techniczną, budowlaniami
i urządzeniami budowlanymi

Adres obiektu budowlanego:
województwo podkarpackie
powiat mielecki, miasto Mielec

Nazwa opracowania:
PROJEKT ARCHITEKTONICZNO-BUDOWLANY

Bransza:
GAZOWA

Tytuł rysunku:
PRZEKRÓJ PRZEZ WYKOP

Stanowisko:	Imię i nazwisko:	Specjalność/Przynależność:	Podpis:
Projektant	mgr inż. Karol Barański	Instalacyjna MAP/0454/POOS/13	<i>Karol</i>
Projektant	mgr inż. Katarzyna Kalkus-Marzec	Instalacyjna MAP/0624/PBS/15	<i>Kalkus</i>
Projektant	mgr inż. Katarzyna Kasprzyk-Morawa	Instalacyjna MAP/0676/PBS/16	<i>Kasprzyk</i>
Opracował	mgr inż. Sandra Madej	Instalacyjna -	<i>Madaj</i>
Opracował	mgr inż. Anna Mołyka	Instalacyjna -	<i>Mołyka</i>
Sprawdzący	mgr inż. Tomasz Niedenthal	Instalacyjna MAP/0106/POOS/06	<i>Niedenthal</i>
Nr archiwalu: PL0117.000093	Data opracowania: 12.2018 r.	Skala: SCHEMAT	Nr rysunku: 4
			Revizja: 00
			Nr Tomu: VI