


PLAN ORIENTACYJNY

1:25000

STAROSTWO POWIATOWE
w Mielcu

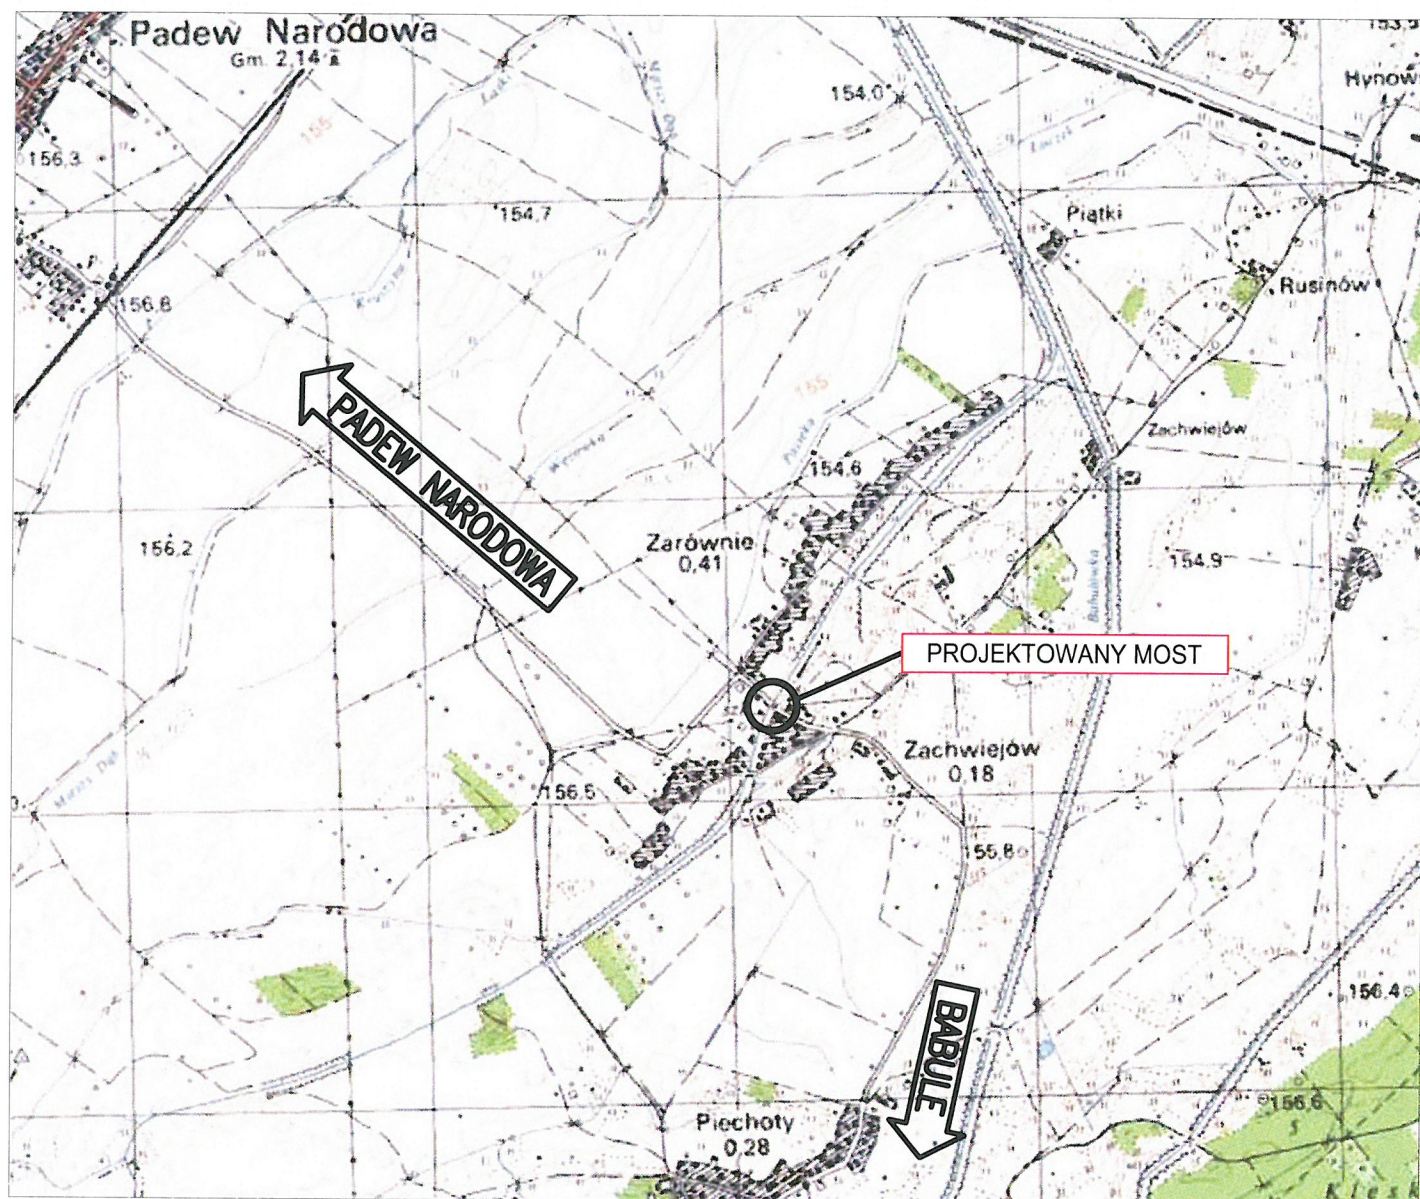

 BIK - KOPCZYK 35 - 222 Rzeszów, ul. gen. L. Okulickiego 17 tel/fax (017)853 79 37 tel. kom. 48 606 918 422 e-mail: biuro@bikkopczyk.pl				Inwestor / Zamawiający: Powiatowy Zarząd Dróg w Mielcu			
Nazwa inwestycji / Obiekt: Przebudowa mostu na potoku Rów w m. Zarówno wraz z przebudową odcinka drogi powiatowej nr 1 134R Padew Narodowa - Zarówno - Piechoty - Babule, km 3+539						Stadium: PB	
Tytuł rysunku: PLAN ORIENTACYJNY						Skala: 1:25000	
Funkcja	Imię i nazwisko	Nr uprawnień	Podpis	Data:			
Projektant	mgr inż. Piotr Kopczyk	D-93/82		09.2019 r.			
Opracował	mgr inż. Arkadiusz Lenik	-		Nr rysunku: 1			