KONSTRUKCJA OPOROWA

SKALA 1:50

PALISADA Z OCZEPEM

(WIDOK OD WSCHODU - DOŁU OSUWISKA, PRZECIWNIE DO KM DROGI)

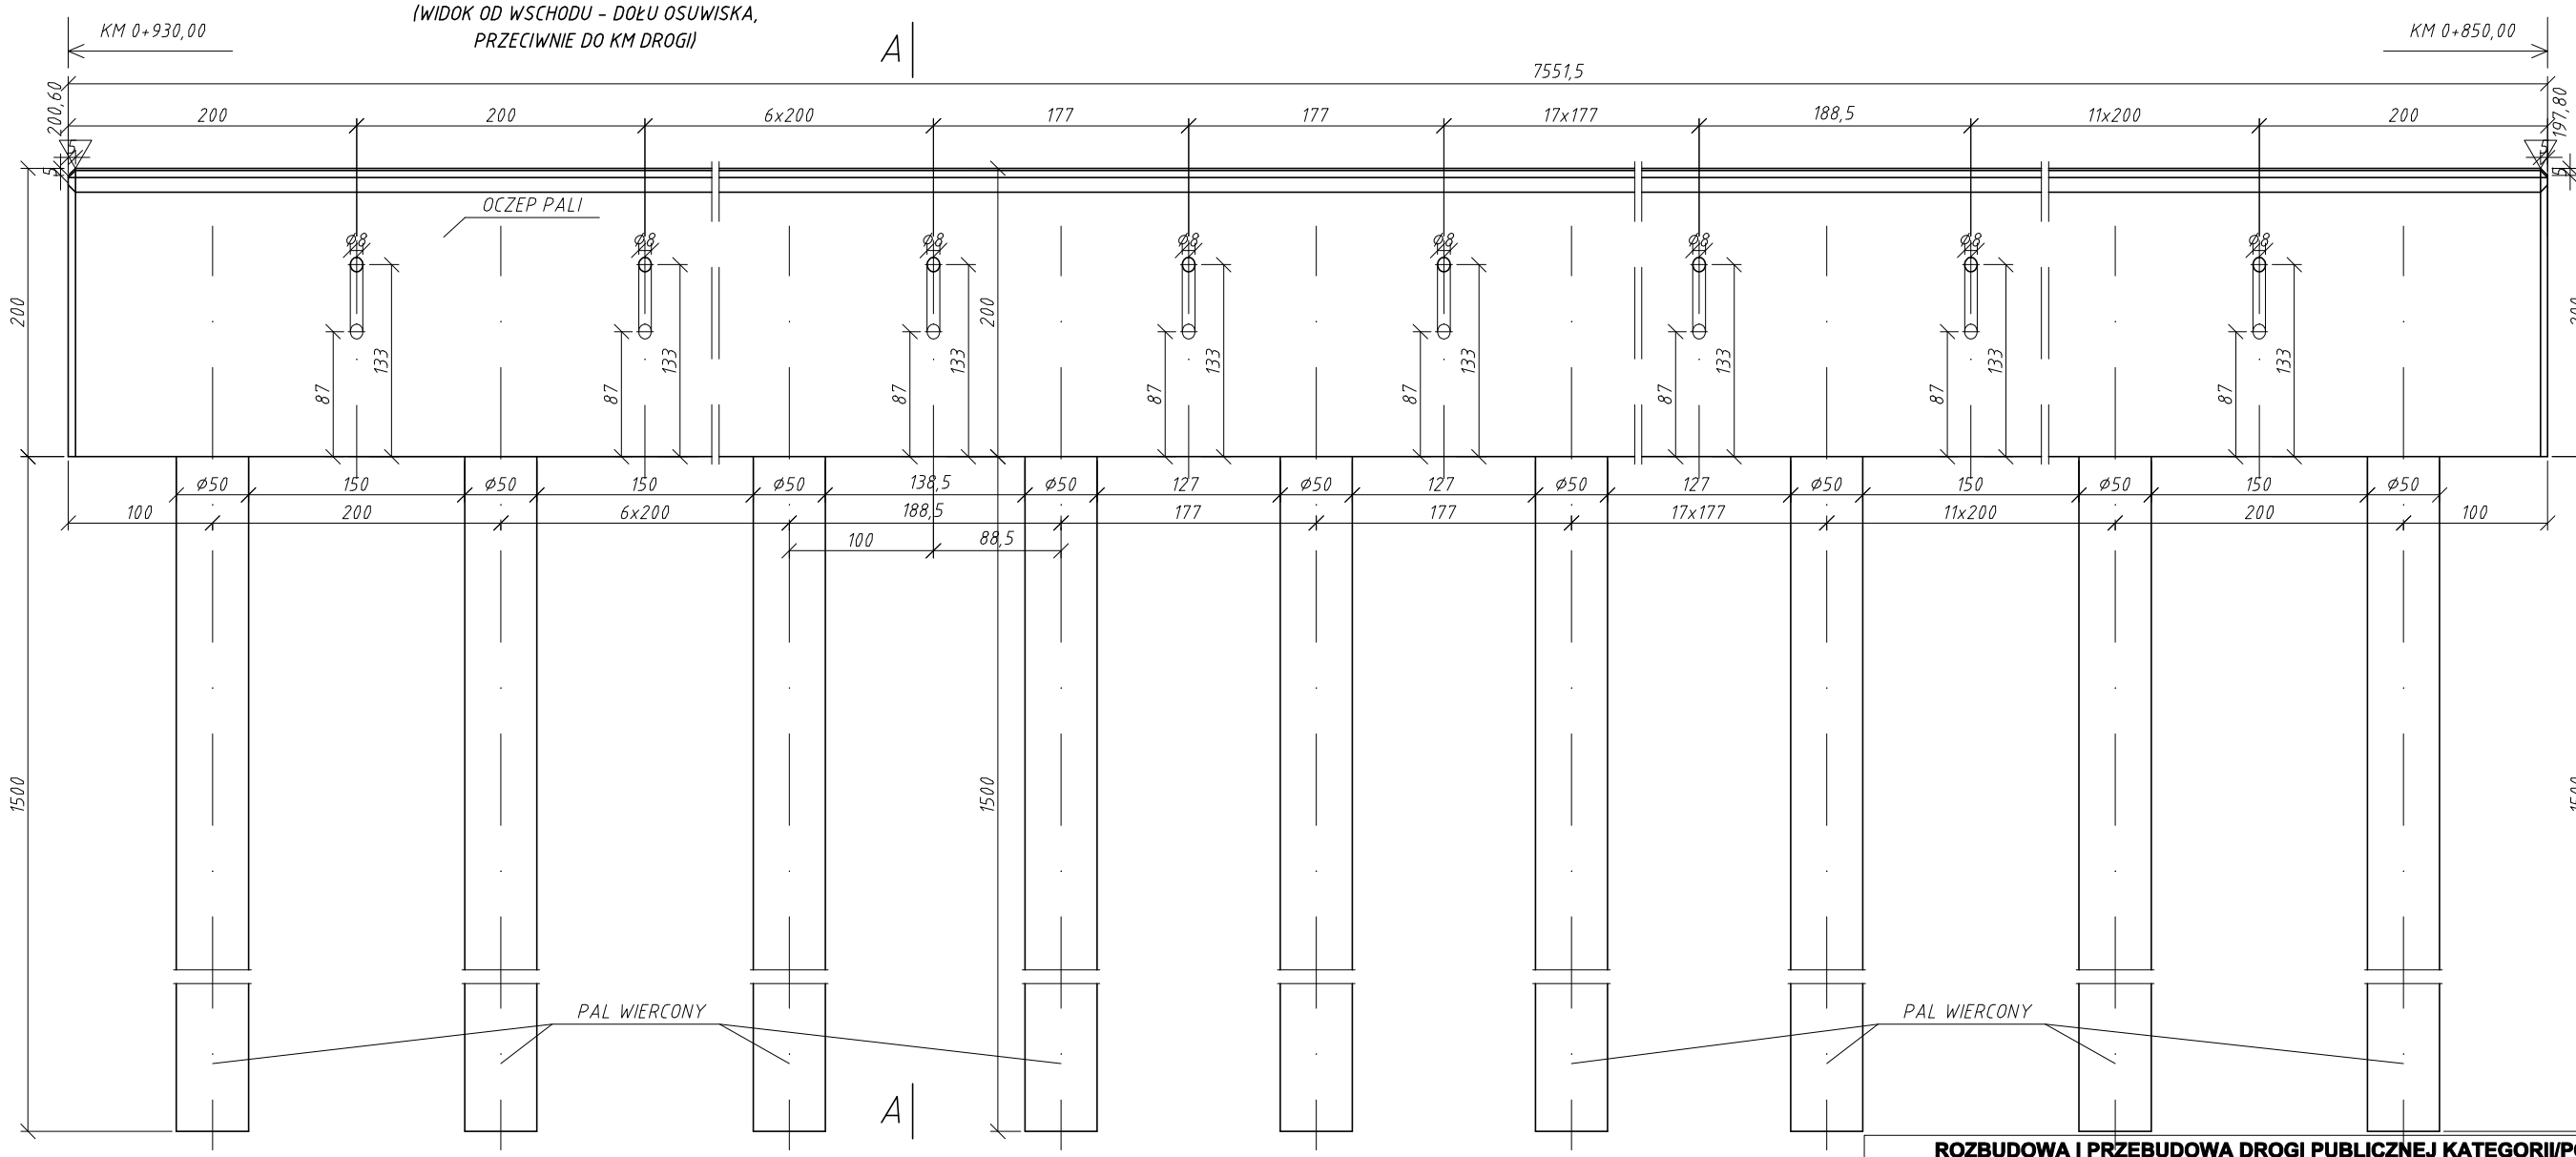

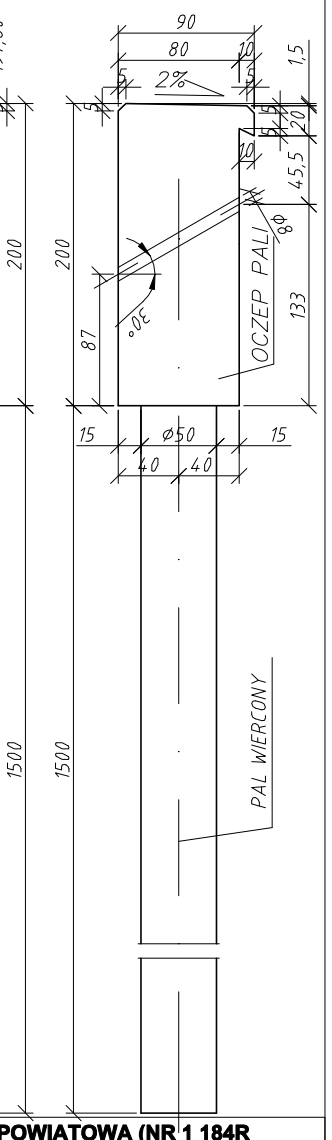

BETON: C30/37
STAL: A-I (St3S)
A-IIIN (BSt500)
STAL PROFILOWA:
S355JR

UWAGI (PALISADA):

1. OŚ OCZEPU PALISADY NALEŻY ZLOKALIZOWAĆ W ODLEGŁOŚCI 11,5M OD OSI JEZDNI.
2. W OCZEPIE PALISADY NALEŻY WYKONAĆ OTWORY POD ZAKOTWIENIA POD KĄTEM 30° DO POZIOMU MIJANKOWO WZGLĘDEM PALI (W ŚRODKU ROZPIĘTOŚCI PODPORA PAMIĘTAĆ O DWÓCH PALACH).

ROZBUDOWA I PRZEBUDOWA DROGI PUBLICZNEJ KATEGORII/POWIATOWA (NR 1 184R PRZECŁAW–PODOLE), KLASY "L"/LOKALNEJ WRAZ Z URZĄDZENIAMI ORAZ INSTALACJAMI, STANOWIĄCYMI CAŁOŚĆ TECHNICZNO–UŻYTKOWĄ, PRZEZNACZONĄ DO PROWADZENIA RUCHU DROGOWEGO – OD KILOMETRA 0+848,00 DO KILOMETRA 0+950,00 POLEGAJĄCA NA STABILIZACJI OSUWISKA NR EWID. 18-11-075-081091 W CELU ZABEZPIECZENIA DROGI POWIATOWEJ □NR 1184R PRZECŁAW – PODOLE W M. PODOLE, GM. PRZECŁAW, POW. MIELECKI, WOJEW. PODKARPACKIE

Inwestycja: Stabilizacja osuwiska nr ewid. 18-11-075-081091 w celu zabezpiecz. drogi powiatowej Nr 1184R ...	WILPRO BUDOWLANO-INŻYNIERSKIE BIURO PROJEKTOWE	Budowlano-Inżynierskie Biuro Projektowe WILPRO Krzysztof Wilk ul. Wojsławska 291B 39-300 Mielec tel. 017 779 04 64, kom. 0 608 866 251		
Adres inwestycji: Podole, dz. nr 712, 713, 714, 715, 716, 717, 728, Przecław, dz. nr 905	Stadium: projekt budowlany			Branża: konstr .-drog.
Nazwa rysunku: Konstrukcja oporowa				Nr rys.: 7
Projektował:	dr inż. Krzysztof Wilk	PDK/0089/POOK/03		Skala: 1:50
Opracował:				Format: A3
Weryfikował:	inż. Eugeniusz Rydzik	K-107/01		Data: listopad 2021