



Poz. ND-3 - Nadproże (22szt.)

skala 1:20

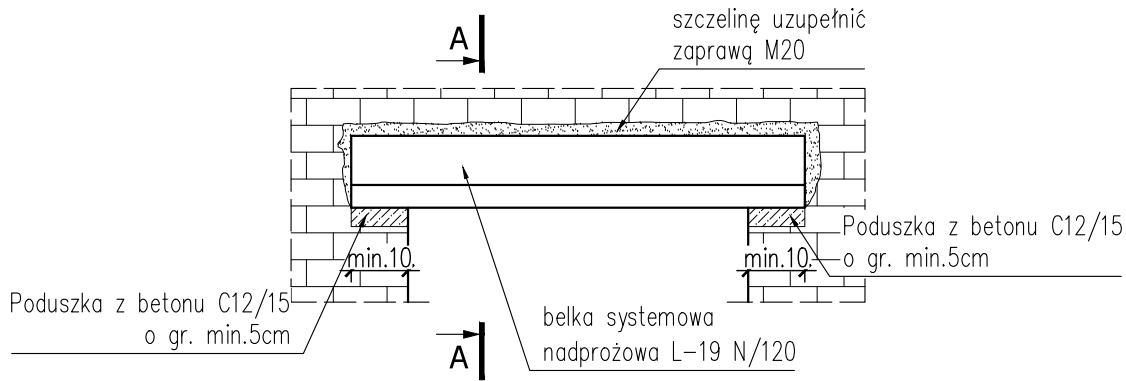


Przekrój A-A

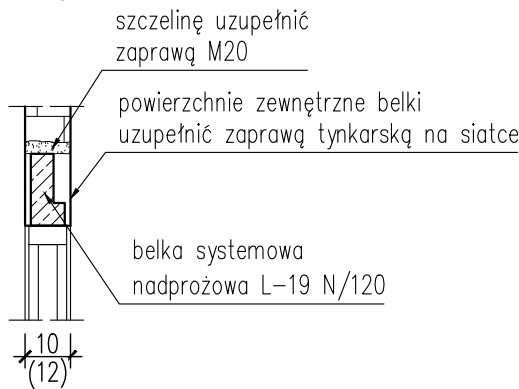




Poz. ND-4 - Nadproże (2 szt.)

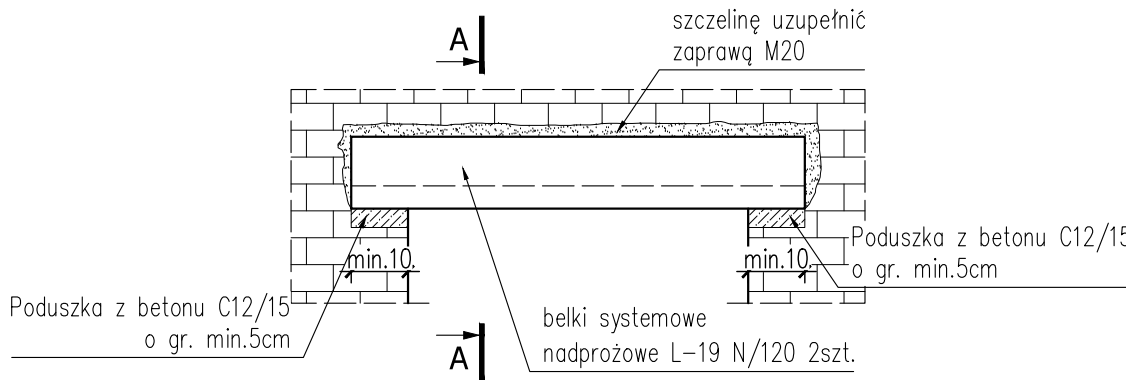skala 1:20

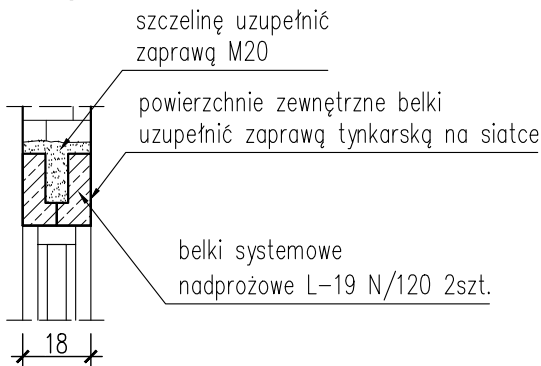

Przekrój A-A



TEMAT	PRZEBUDOWA PRZYCHODNI NR 5 W MIELCU W ZAKRESIE DOSTOSOWANIA DLA OSÓB NIEPEŁNOSPRAWNYCH PRZEBUDOWY POMIESZCZEŃ HIGIENICZNO-SANITARNYCH, DOSTOSOWANIE DO AKTUALNYCH PRZEPISÓW PRZECIWPOŻAROWYCH, REMONTU POMIESZCZEŃ I KORYTARZY				
ADRES	PRZYCHODNIA NR 5 W MIELCU, UL. TAŃSKIEGO 2, DZIAŁKA O NR EWID. NR 907 / 5 OBRĘB 001 STARE MIASTO POŁOŻONA W MIEJSCOWOŚCI MIELEC, GMINA MIELEC, POWIAT MIELECKI				
INWESTOR	POWIAT MIELECKI, UL.WYSPIAŃSKIEGO 6, 39-300 MIELEC				
NAZWA RYSUNKU	Poz. ND3; ND4 – NADPROŻA				
FAZA-ARCHITEKTURA	PROJEKT WYKONAWCZY				
PROJEKTANT	MGR INŻ. ANDRZEJ HOŁUB uprawniony do projektowania w specjalności konstrukcyjnej bez ograniczeń upr. nr: PDK/0042/PWOK/13	PODPIS			
SPRAWDZIŁ	MGR INŻ. ARCH. BARTŁOMIEJ STAMIARZ uprawniony do projektowania w specjalności konstrukcyjnej bez ograniczeń upr. nr: PDK/0045/POOK/08	PODPIS			
DATA	LISTOPAD 2017	SKALA	1:20	NR RYS.	8