SKALA 1:100

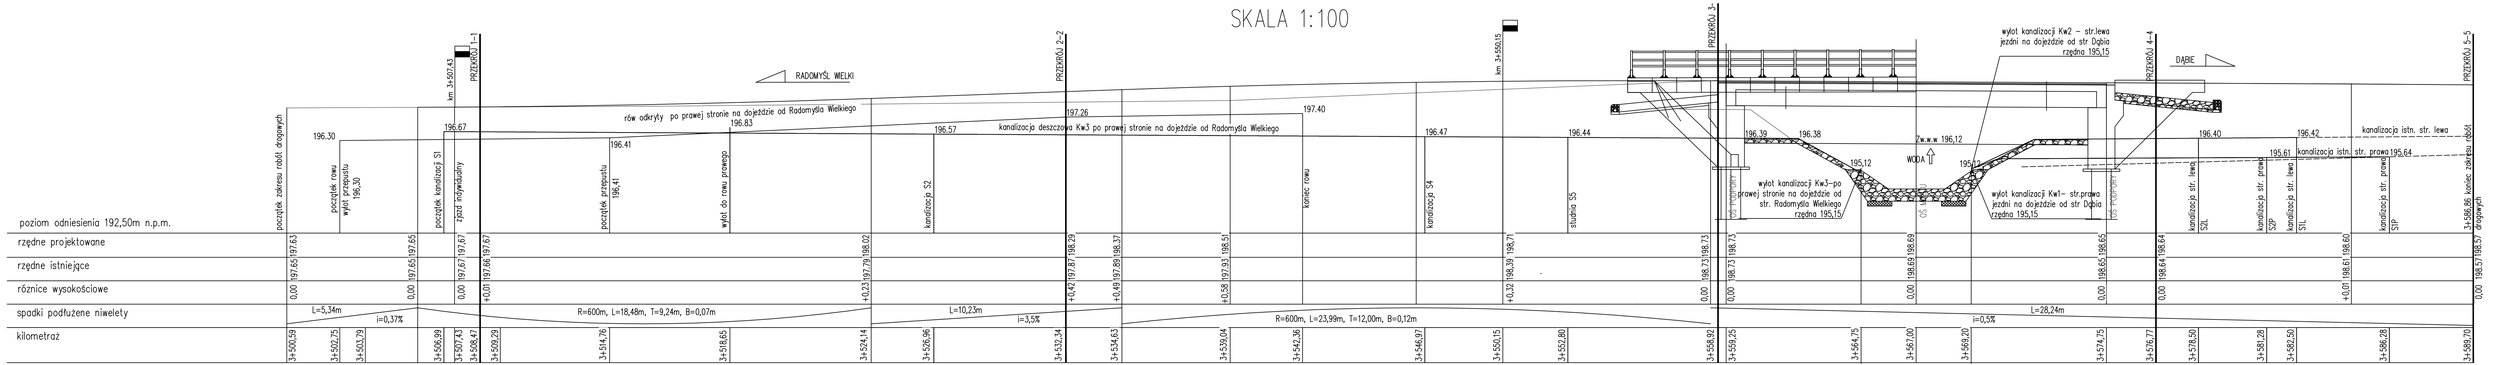

Biuro Projektowe: **MK - MOSTY**	mgr inŪ Krzysztof MAC ul. Dąbgoszа 6/21		
Inwestor: Zarzńd Powiatu Mieleckiego ul. St. Wyspiańskiego 6, 39 - 300 Mielec	Przedsińwzńcie: Przebudowa mostu na rzece Zg- rskiej		
Obiekt: ROZBUDOWA DROGI PUBLICZNEJ KATEGORII I POWIATOWA NR 1181R RADOMYŚL WIELKI - DI BIE - PRZEKRYTY BE R1 KLASY "D" I ZBIORCZA Z WYKONANIEM KOBIET BUDOWLANYCH - PRAC POLEGAJĄ CYCH NA PRZEBUDOWIE (OD KM 3+500,93 DO KM 3+587,21), WRAZ Z OBIEKTAM I UKŁ DZENIAM DROGI ORAZ DROGOWYMI OBIEKTAM IN YNIERSKIM W RAMACH ZAMIERZENIA BUDOWLANEGO PN. "PRZEBUDOWA I ROZBUDOWA MOSTU NA RZECE Z DĄBIE I ROZBUDOWA DROGI POWIATOWEJ NR 1181R RADOMYŚL WIELKI - DI BIE - PRZEKRYTY BE R1 KM 3+500,93 DO KM 3+587,21 WRAZ Z PRZEBUDOWĄ I ROZBUDOWĄ DROGI POWIATOWEJ NA DOJAZDACH DO MOSTU"	Opracowanie: PROJEKT TECHNICZNY Rysunek: PRZEKROJE POPRZECZNE		
Funkcja: Tytuł imiń i nazwisko:	Nr uprawnieńŻ Specjalnoś :	Podpis:	Data:
Ogłprojektant: mgr inŪ Krzysztof MAC	207/87 konstr. - inŪynieryjna w zakresie most- w		12.2022
Projektant: mgr inŪ Daniel KOZDRAŃSKI	PDK/0230/POOM/21 PDK/0037/POOD/22		12.2022
Pracownia projektowa: MK-MOSTY		Skala: 1:100	Nr rys. 17